


p.č. 365	př. 343/3 k.ú. Dolní Dvory		
	ZELENÝ PÁS	JÍZDNÍ PRUH-PRŮMYSL OVÝ PARK	JÍZDNÍ PRUH-PRŮMYSL OVÝ PARK

Technical drawing of a road cross-section. The drawing shows a road with a 2.5% slope. Key features include:

- Dimensions:** 0.55, 0.30, 1.70, 2.75, 5.14, 8.12.
- Elevations:** +459.07, +458.04, +457.32.
- Labels:**
 - STAV. OPLOUCENÍ
 - BET. ŽLABOVKY ODSTRANIT
 - STAV. ASFALTOVÁ KOMUNIKACE
 - STAV. KONSTRUKCE
 - STL. PLYNOVOD
- Other:** A red triangle symbol is present on the slope.

p.č. 365	p.č. 343/3 k.ú. Dolní Dvory				
	CHODNÍK	AUTOBUSOVÁ ZASTÁVKA-ZÁLIV	JÍZDNÍ PRUH-PRŮMYSL OVÝ PARK	JÍZDNÍ PRUH-PRŮMYSL OVÝ PARK	

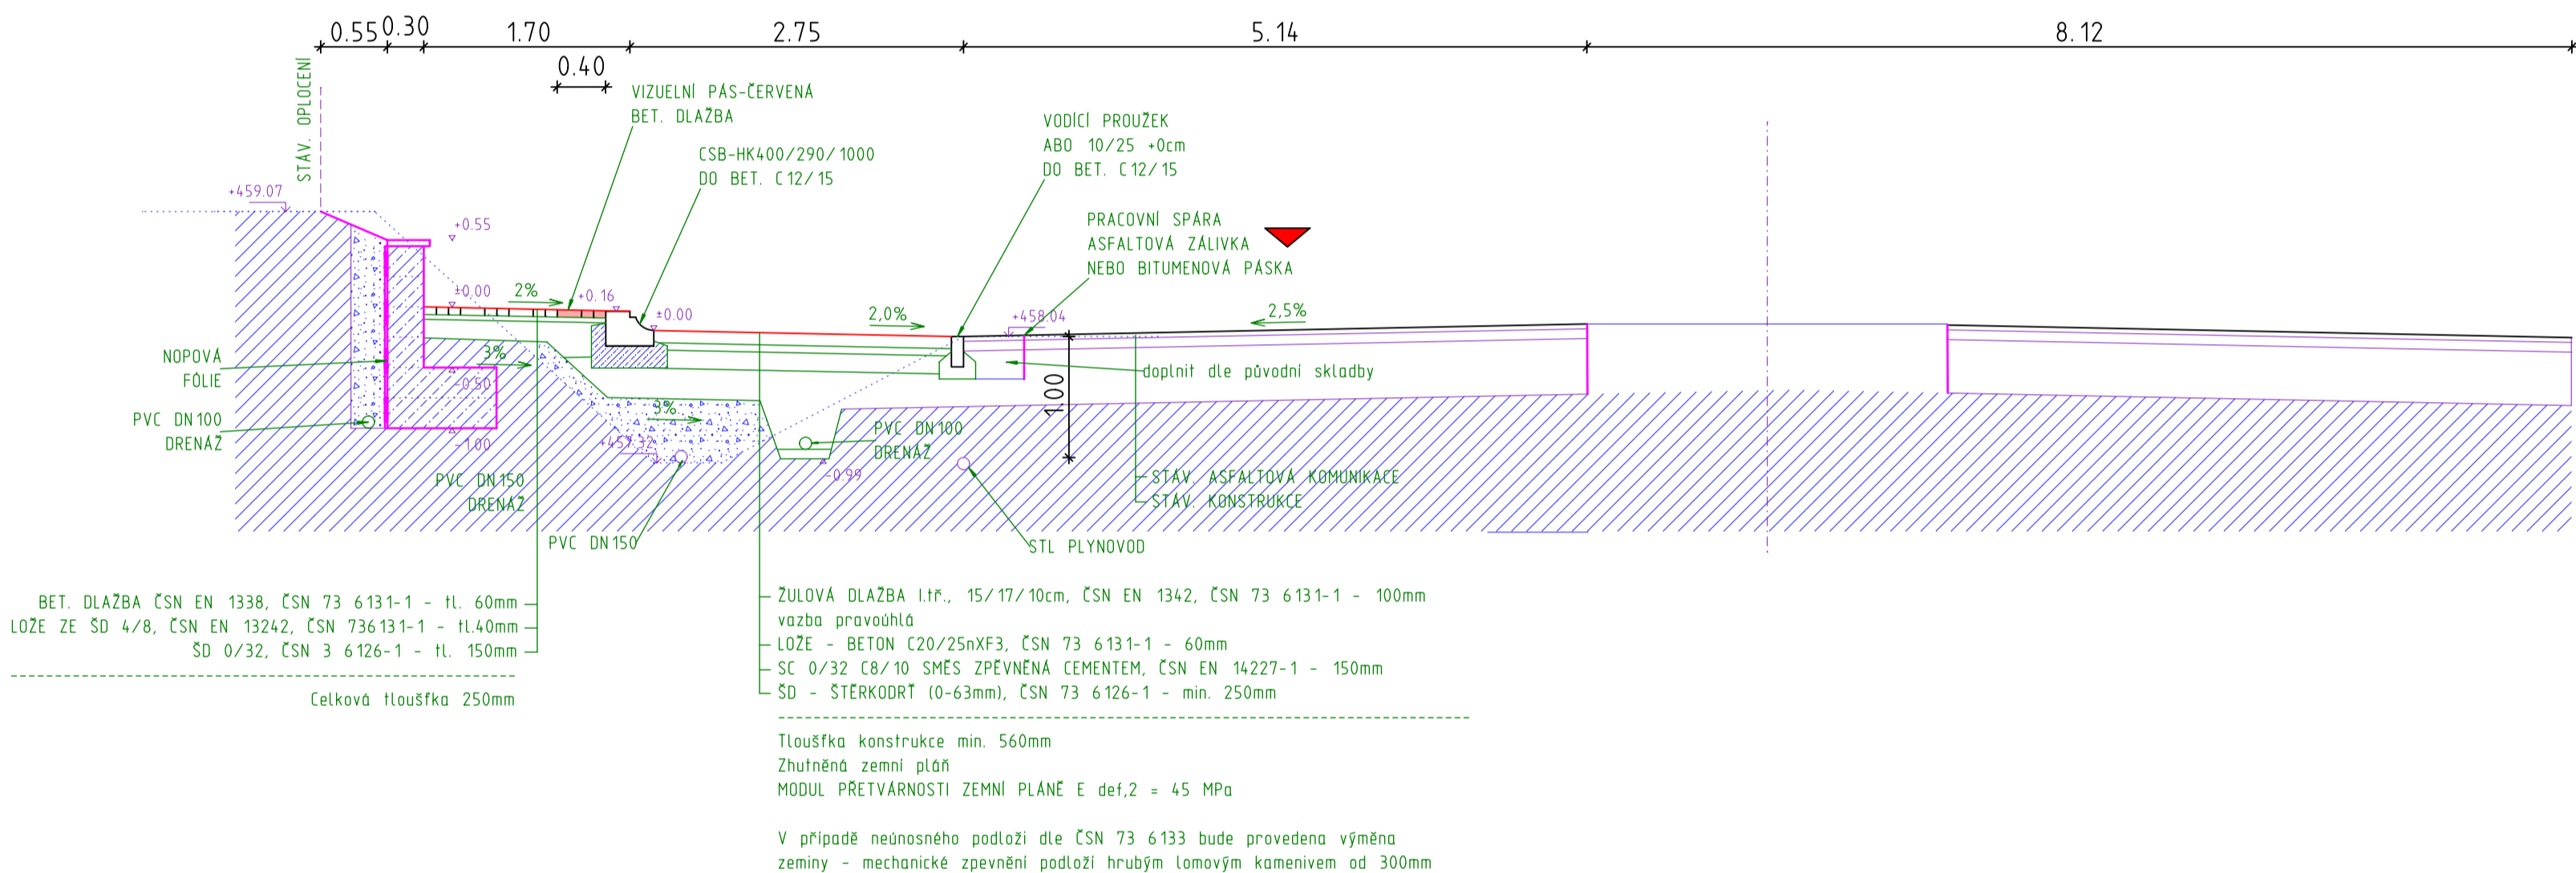

p.č. 365		p.č. 343/3 k.ú. Dolní Dvory	
	ZELENÝ PAS	JZDNÍ PRUH-PRŮMYSLOVÝ PARK	ZELENÝ PAS

0.27 2.26 0.57 1.17 5.14 2.97

STAV. GPLOČENÍ
+459.07

PŮVODNÍ TERÉN
BET.ZLABOVKY ODSTRANIT
+457.16


STAV. ASFALTOVÁ KOMUNIKACE
STAV. KONSTRUKCE
+457.72
2.5%

STL PLYNOVOD

12.12.2017

1:50

p.č. 365	p.č. 343/3 k.ú. Dolní Dvory		
	ZELENÝ PAS	JÍZDNÍ PRUH-PRŮMYSLOVÝ PARK	ZELENÝ PAS

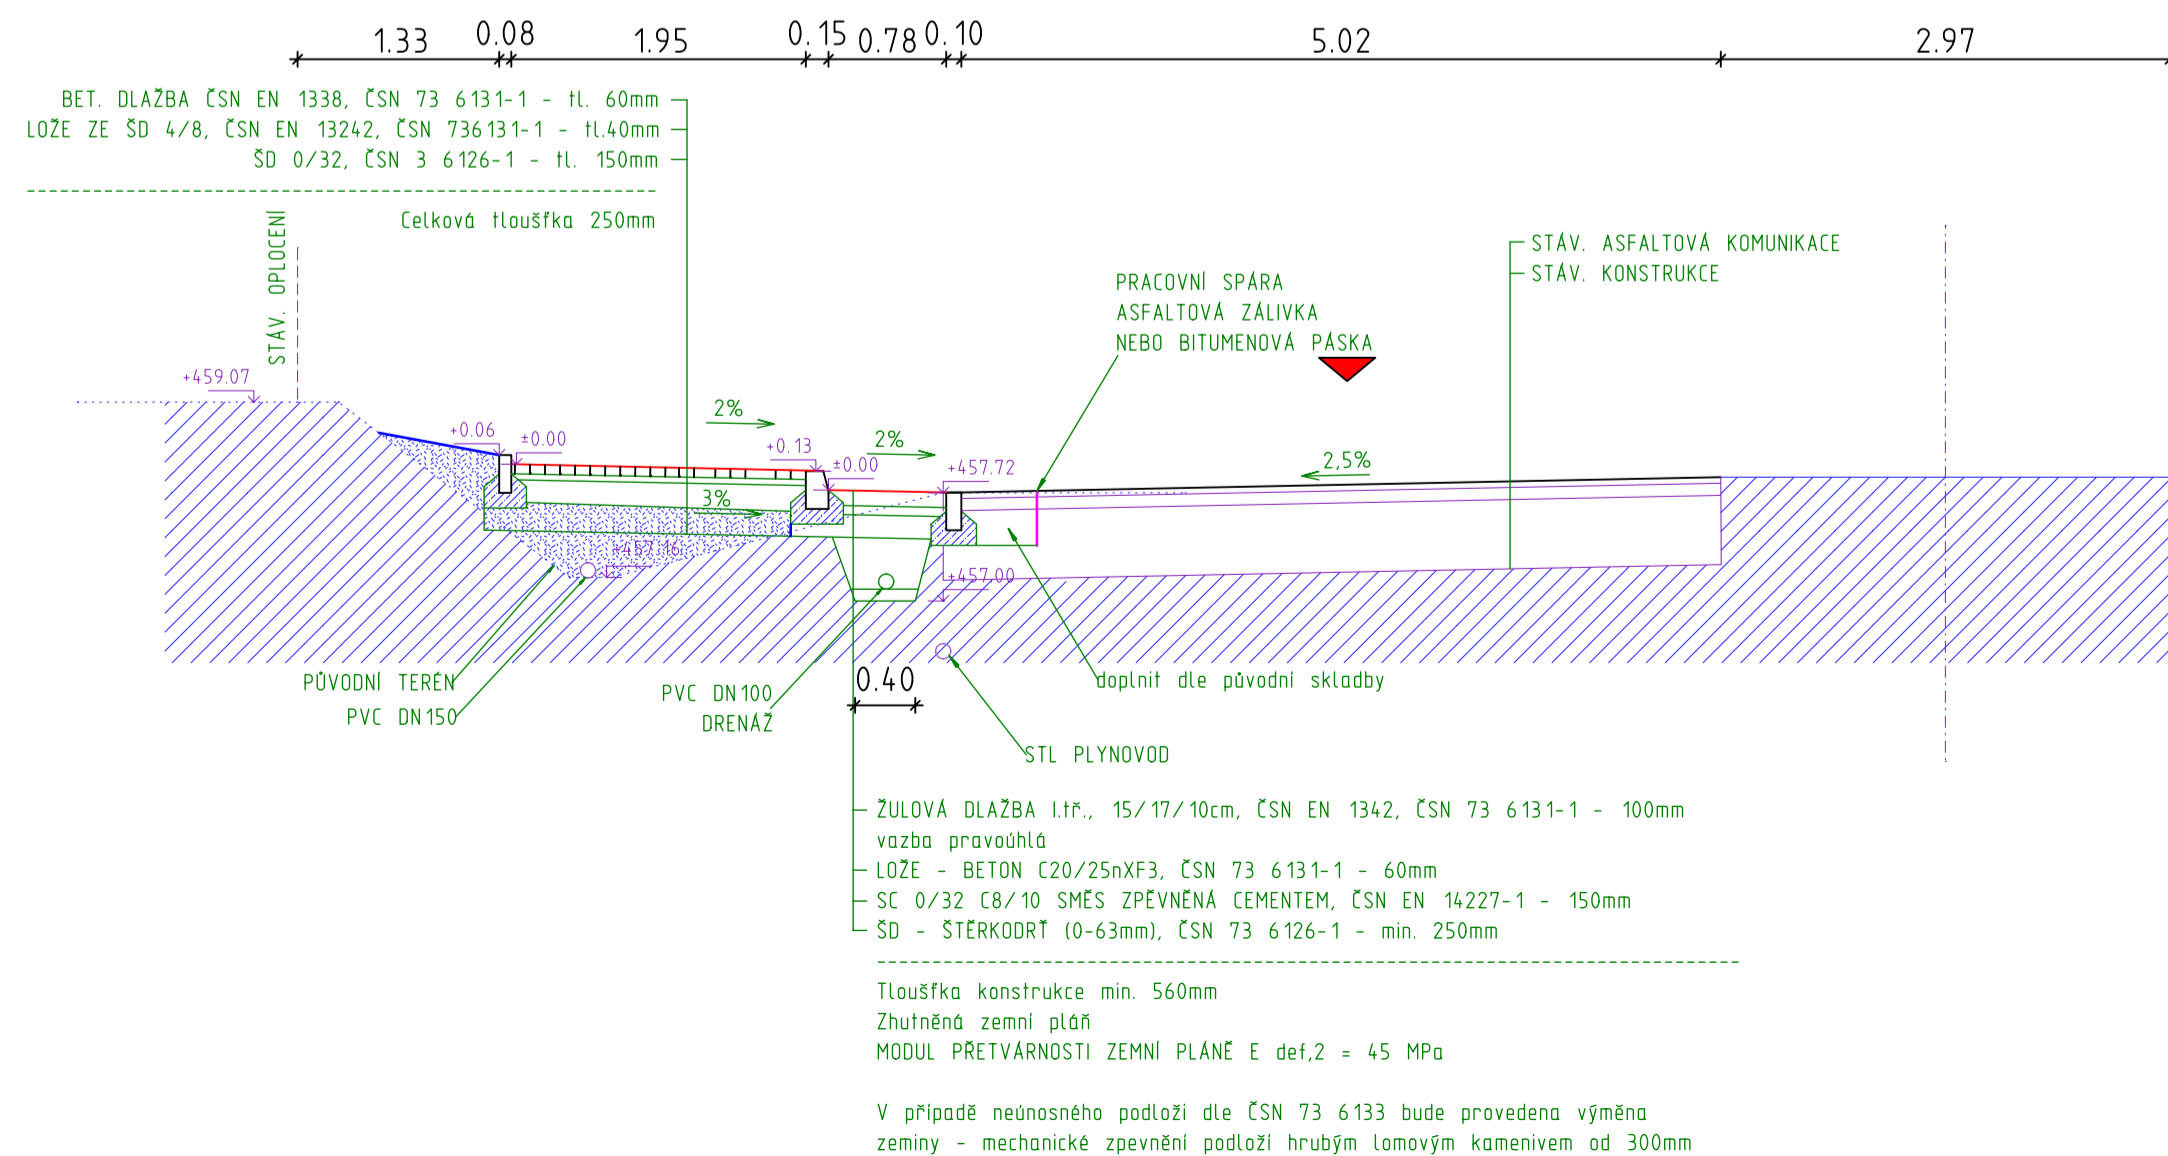

Zodpovědný projektant	Kreslil		PROJEKČNÍ KANCELÁŘ BERÁNEK & HRADIL Svobody 7/1, 350 02, CHEB email: pkcheb@email.cz	
Miroslav Adam	Petr Hradil			
Místo stavby	p.p.č.342 a 343/3 k.ú. Dolní Dvory		Formát	A1
Investor	Město Cheb, nám. Krále Jiřího z Poděbrad 1/14, Cheb		Datum	XII/2017
Akce	AUTOBUSOVÝ ŽÁLIV UL. PRŮMYSLOVÝ PARK, CHEB		Měřítko	1:50
			Datum	DSP
			Číslo zakázky	17-04-006
Výkres	VZOROVÉ PŘÍČNÉ ŘEZY		Číslo výkresu	C 1.2.3.