


AUTOBUSOVÝ ZÁLIV
K.Ú. DOLNÍ DVORY, P.P.Č. 343/3

SKLONOVÉ POMĚRY

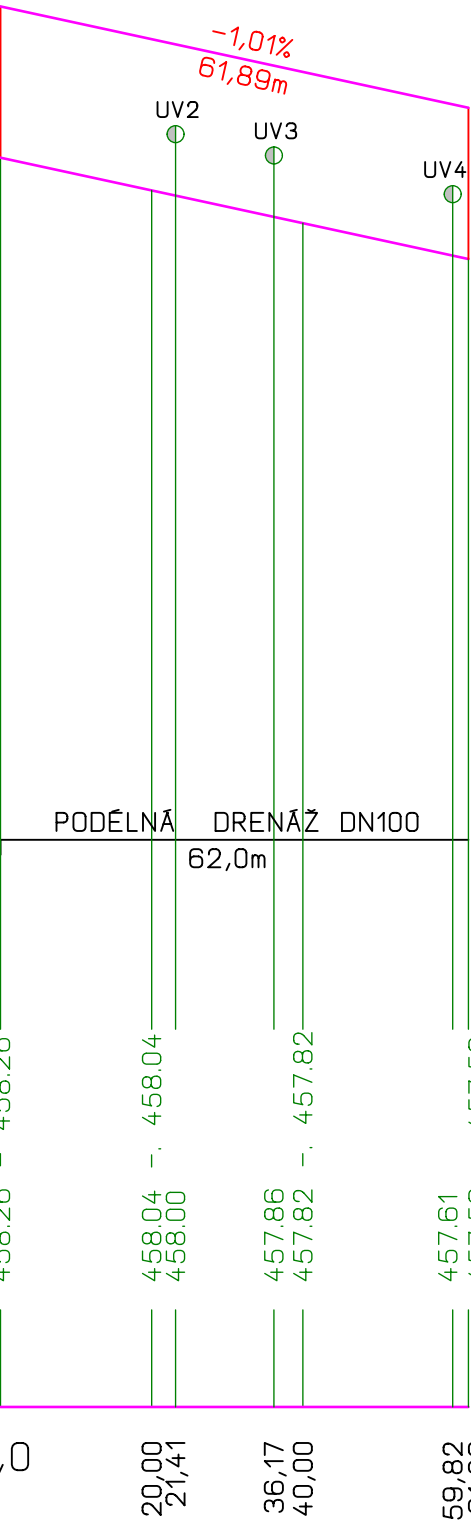

KÓTA NIVELETY

KÓTA TERÉNU

Srovnávací rovina  
450.00 m n. m.

STANIČENÍ V KM

SMĚROVÉ POMĚRY

ČÍSLO PŘ. ŘEZU

VZDÁLENOST ŘEZU

A	B
20,30	32,44

Zodpovědný projektant		Kreslil	PROJEKČNÍ KANCELÁŘ BERÁNEK & HRADIL Svobody 7/1, 350 02, CHEB email: pkcheb@email.cz	
Miroslav Adam		Petr Hradil		
Místo stavby	p.p.č.342 a 343/3 k.ú. Dolní Dvory		Formát	A3
Investor	Město Cheb, nám. Krále Jiřího z Poděbrad 1/14, Cheb		Datum	XII/2017
Akce AUTOBUSOVÝ ZÁLIV UL. PRŮMYSLVÝ PARK, CHEB			Měřítko	1: 1000/100
			Datum	DSP
			Číslo zakázky	17-04-006
Výkres PODÉLNÝ PROFIL			Číslo výkresu	C 1.2.2.