


LEGENDA

- HRANICE POZEMKŮ K.Ú. HRADIŠTĚ U CHEBU
- HRANICE POZEMKŮ ORP CHEB
- OCHRANNÉ PÁSMO VODNÍHO ZDROJE 2.b
- OCHRANNÉ PÁSMO PŘÍRODNÍCH LÉČIVÝCH ZDROJŮ II.B

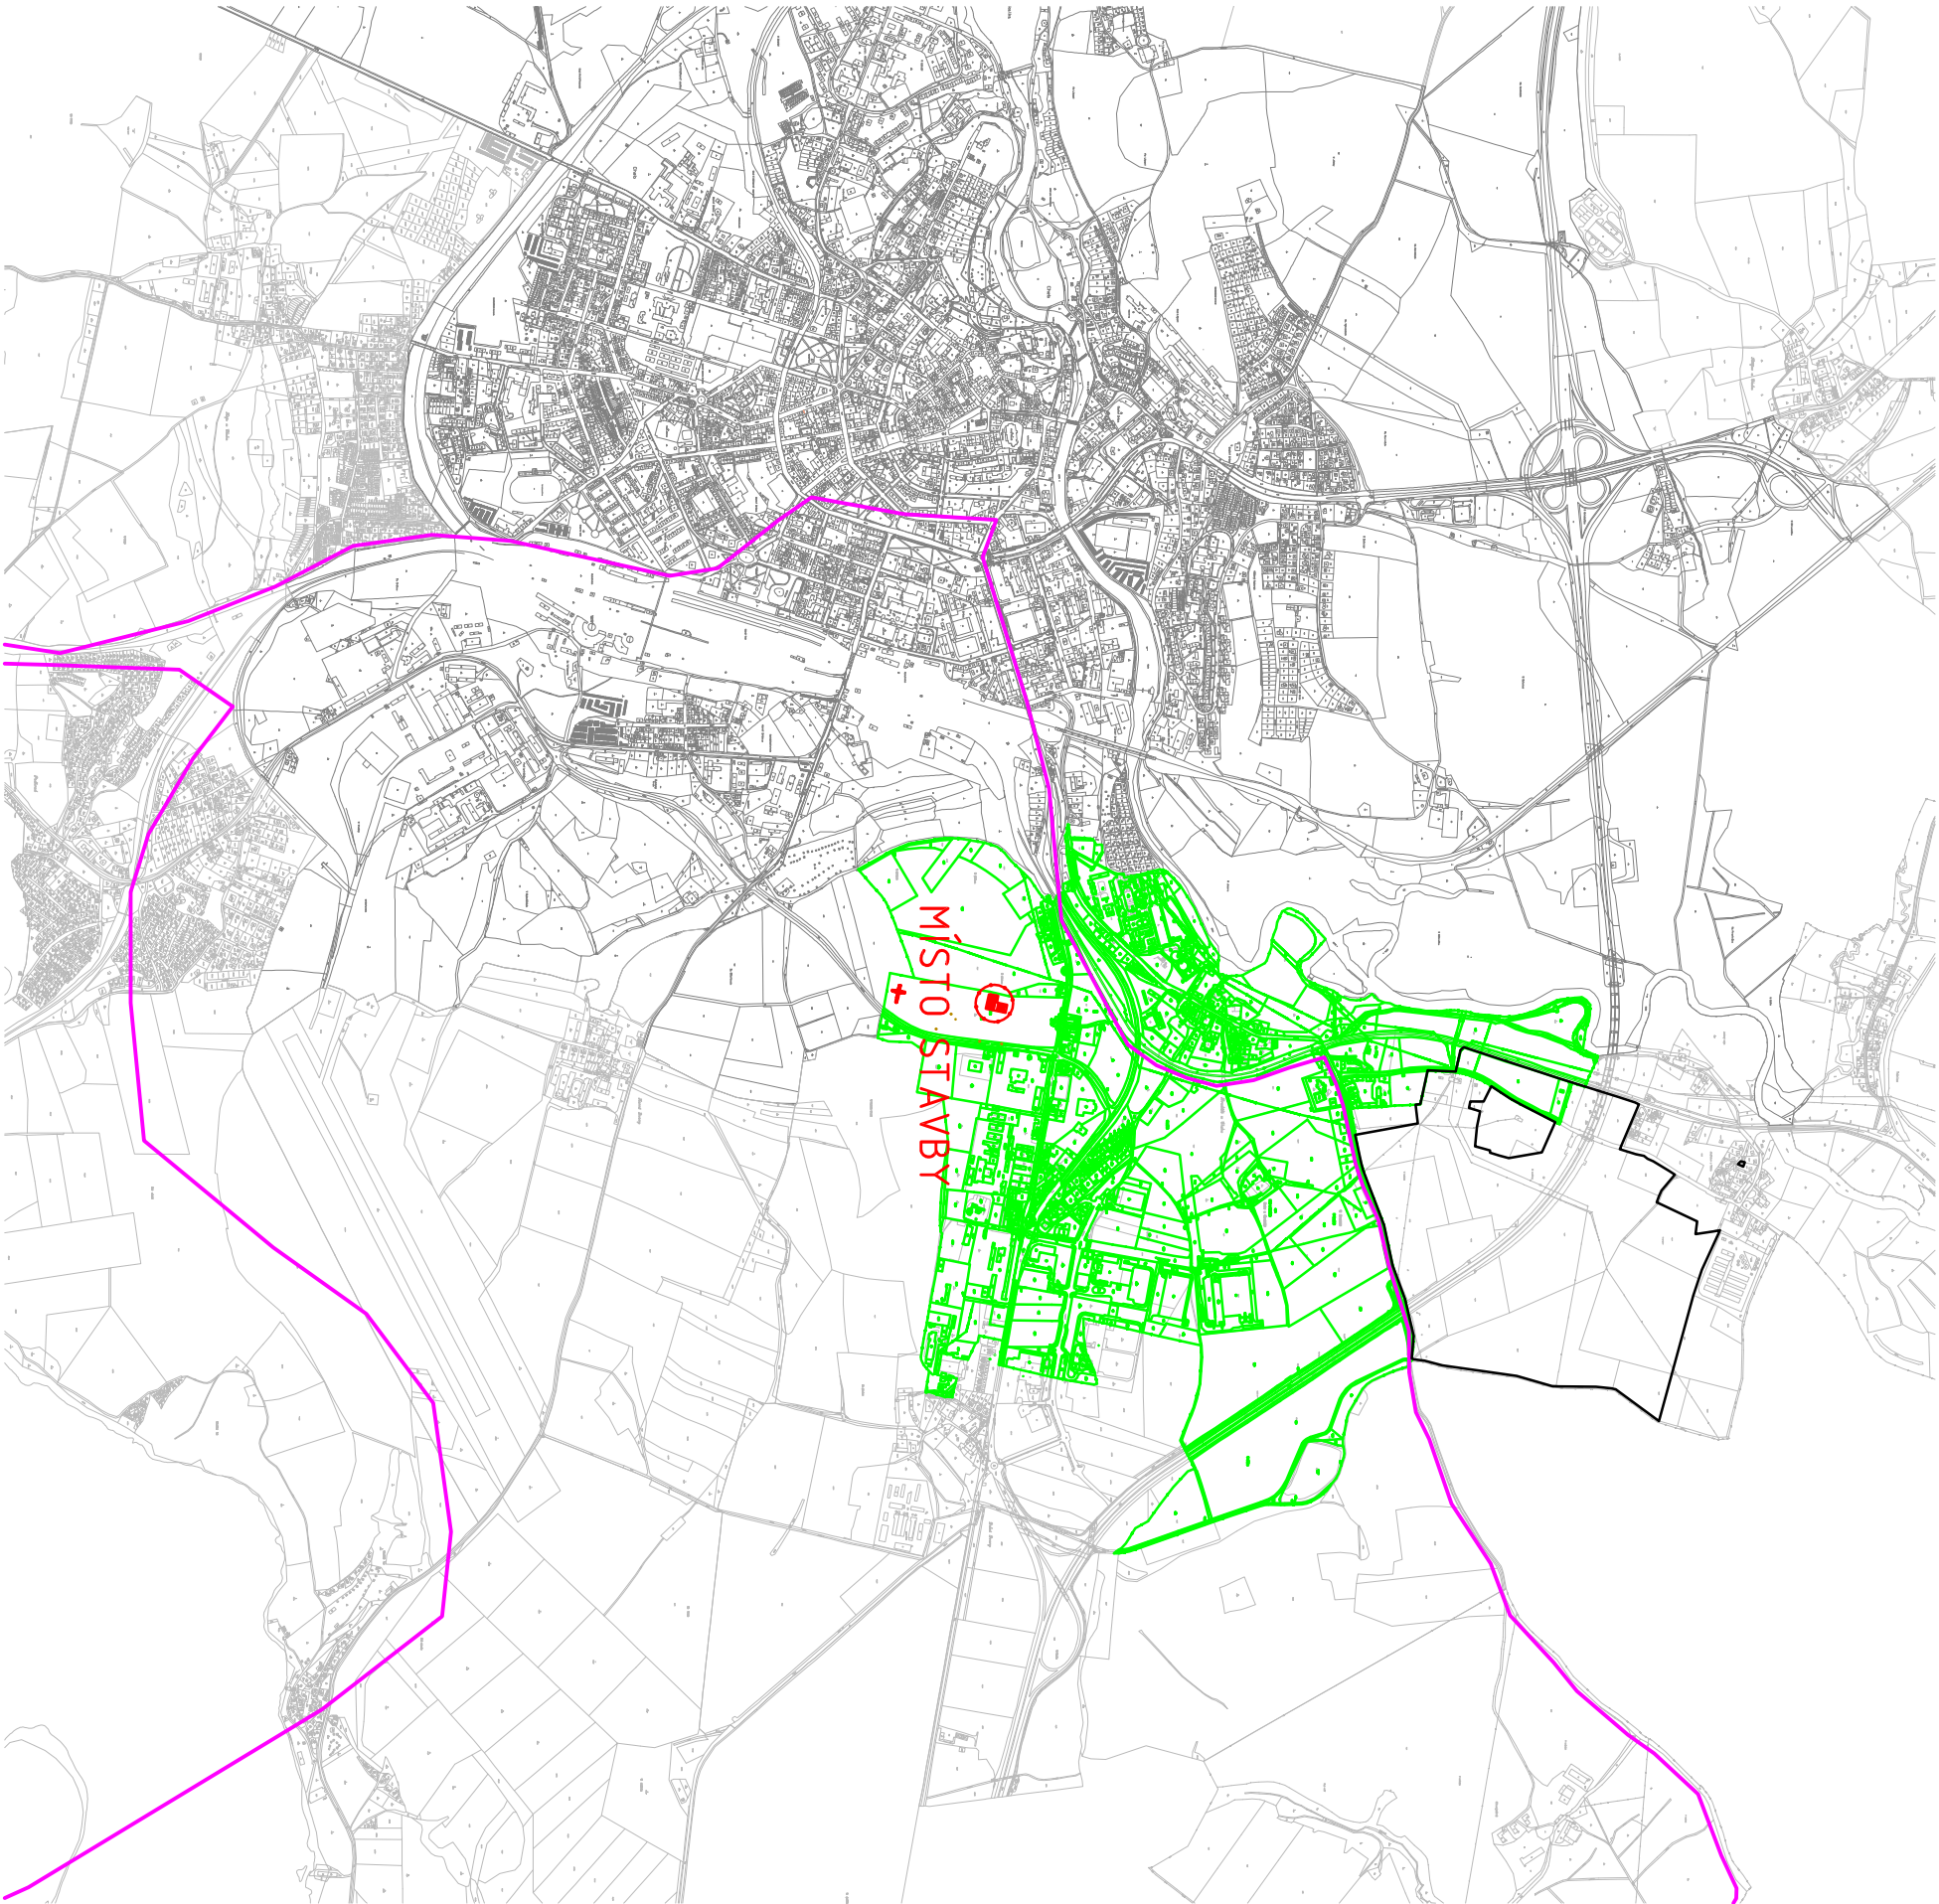

Zpracovatel		Stavbu	
Jméno:	Ing. Pavel Štunc	Jméno:	Město Cheb
IČO:	14733099	Adresa:	nám. Kr. Jiřího 1/14, 350 20 Cheb
ČKAIT:	301231	IČO:	00253979
Stavba:			
Odvodnění části hřbitova v Chebu			
k.ú. Hradiště u Chebu 651028; p.č. 199/3			
Objekt:			
DRENÁŽE			
Kraj	Karlovarský	Evidenční číslo	1809
Obec	Cheb	Účel	Společné povolení
Kat. území	Hradiště u Chebu	Měřítko	1:25000
Ulice, č. o.	Karlovarský	Datum	2018-11
Parcelní čís.	199/3	Příloha	C1
Stavba	-	Obsah	Přehledná situace
Číslo jedn.	-		