

# LÁVKA PRO PĚŠÍ PŘES KOLEJIŠTĚ NÁDRAŽÍ V CHEBU






INVESTOR STAVBY

**MĚSTO CHEB**  
náměstí krále Jiřího z Poděbrad 1/14  
350 20 Cheb



Souřadný systém: S-JTSK  
Výškový systém: Bpv

SO 201

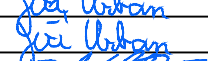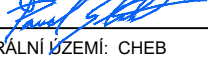 VEDOUcí PROJEKTANT	ING. PAVEL SLIWKA		Stráský, Hustý a partneři s.r.o. Bohunická 50 619 00 Brno	
ZODPOVĚDNÝ PROJEKTANT	ING. JIŘÍ URBAN			
NAVRHL/VYPRACOVAL	ING. JIŘÍ URBAN			
KONTROLOVAL	ING. PAVEL SLIWKA			
KRAJ: KARLOVARSKÝ	OKRES: CHEB	KATASTRÁLNÍ ÚZEMÍ: CHEB	STUPEŇ	DŮR+DSP+PDPS
NÁZEV OBJEKTU			DATUM	10/2018
			FORMÁT	A4
			MĚŘÍTKO	1:25
			Č. ZAKÁZKY	17022
			ARCHIVNÍ Č.	
NÁZEV PŘÍLOHY			Č. SOUPRAVY	Č. VÝKRESU
OCELOVÉ KOTEVNÍ PŘÍPRAVKY				201.014

# VÝKAZ KOTEVNÍCH PŘÍPRAVKŮ


OZNAČENÍ PŘÍPRAVKU	POČET PŘÍPRAVKŮ [ks]	HMOTNOST 1 PŘÍPRAVKU [kg]	HMOTNOST CELKEM [kg]
KZ1	2	1050	2100
KZ2	2	822	1644
KZ3	2	723	1446
KZ4	2	739	1478
KZ5	2	845	1690
KZ6	2	932	1864
KZ7	2	877	1754
KZ8	2	798	1596
KZ9	2	708	1416
KZ10	2	759	1518
KZ11	2	869	1738
KZ12	2	1128	2256
Hmotnost celkem [kg]			20500

## PŘEHLED POUŽITÝCH MATERIÁLŮ:


KOTEVNÍ PRVKY ZÁVĚSŮ	S355 K2+N
SPŘAHOVACÍ TRNY KOTEVNÍCH PRVKŮ ZÁVĚSŮ	S235 J2+C450

## KOTEVNÍ PŘÍPRAVEK KZ1

- ČELNÍ POHLED

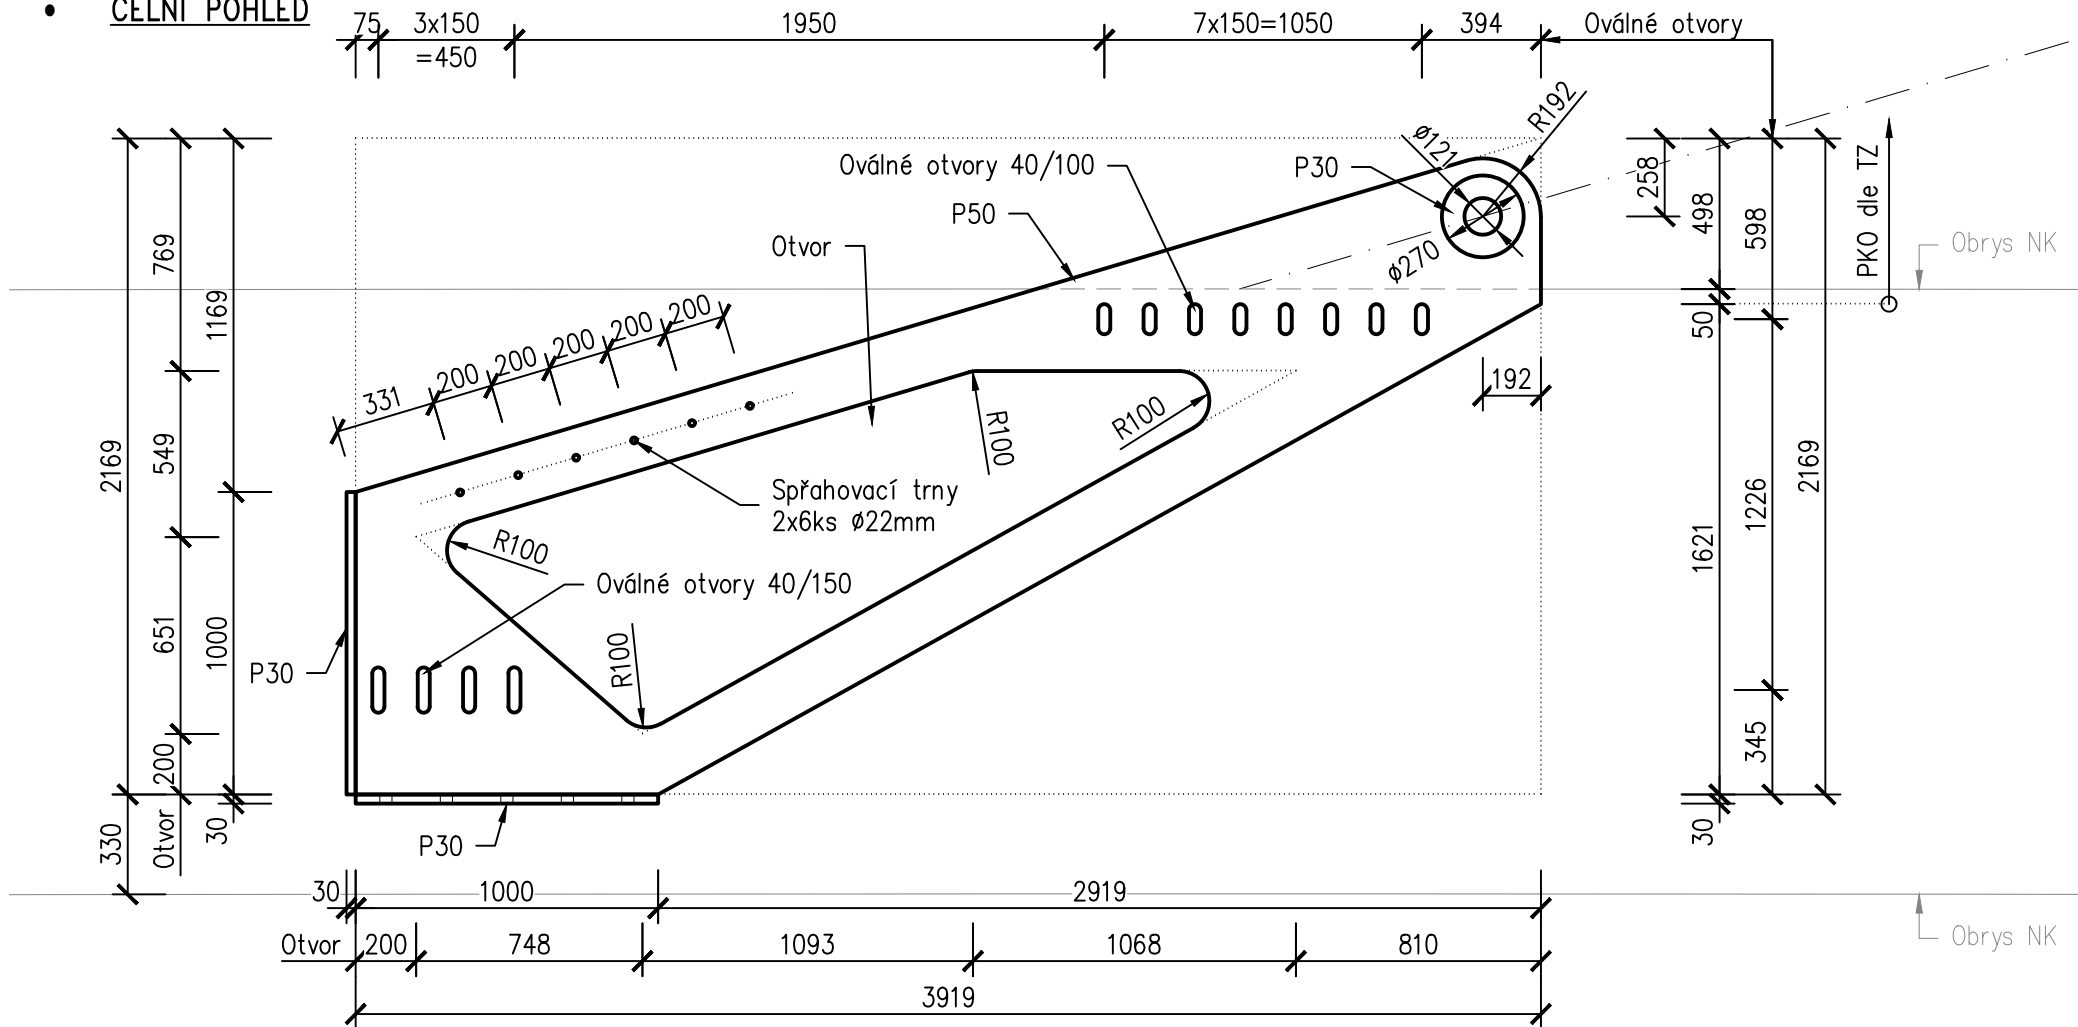


- PŪDORYS

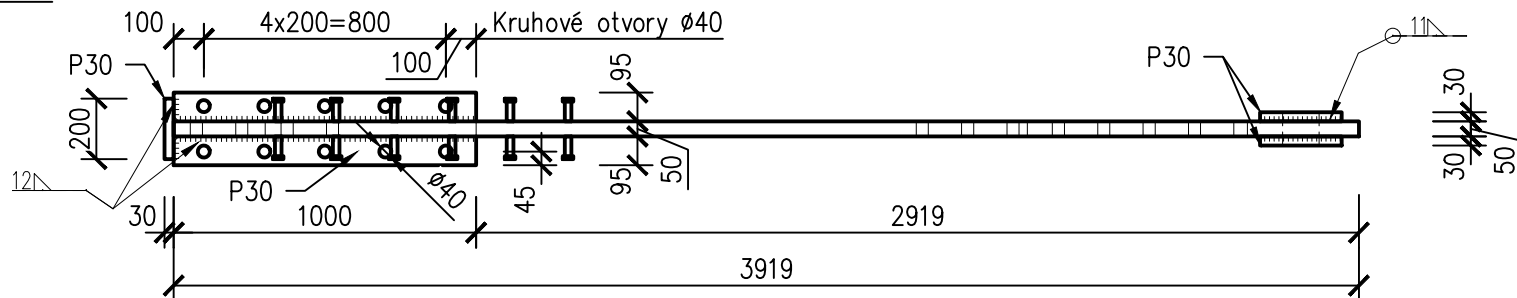


## KOTEVNÍ PŘÍPRAVEK KZ2

- ČELNÍ POHLED

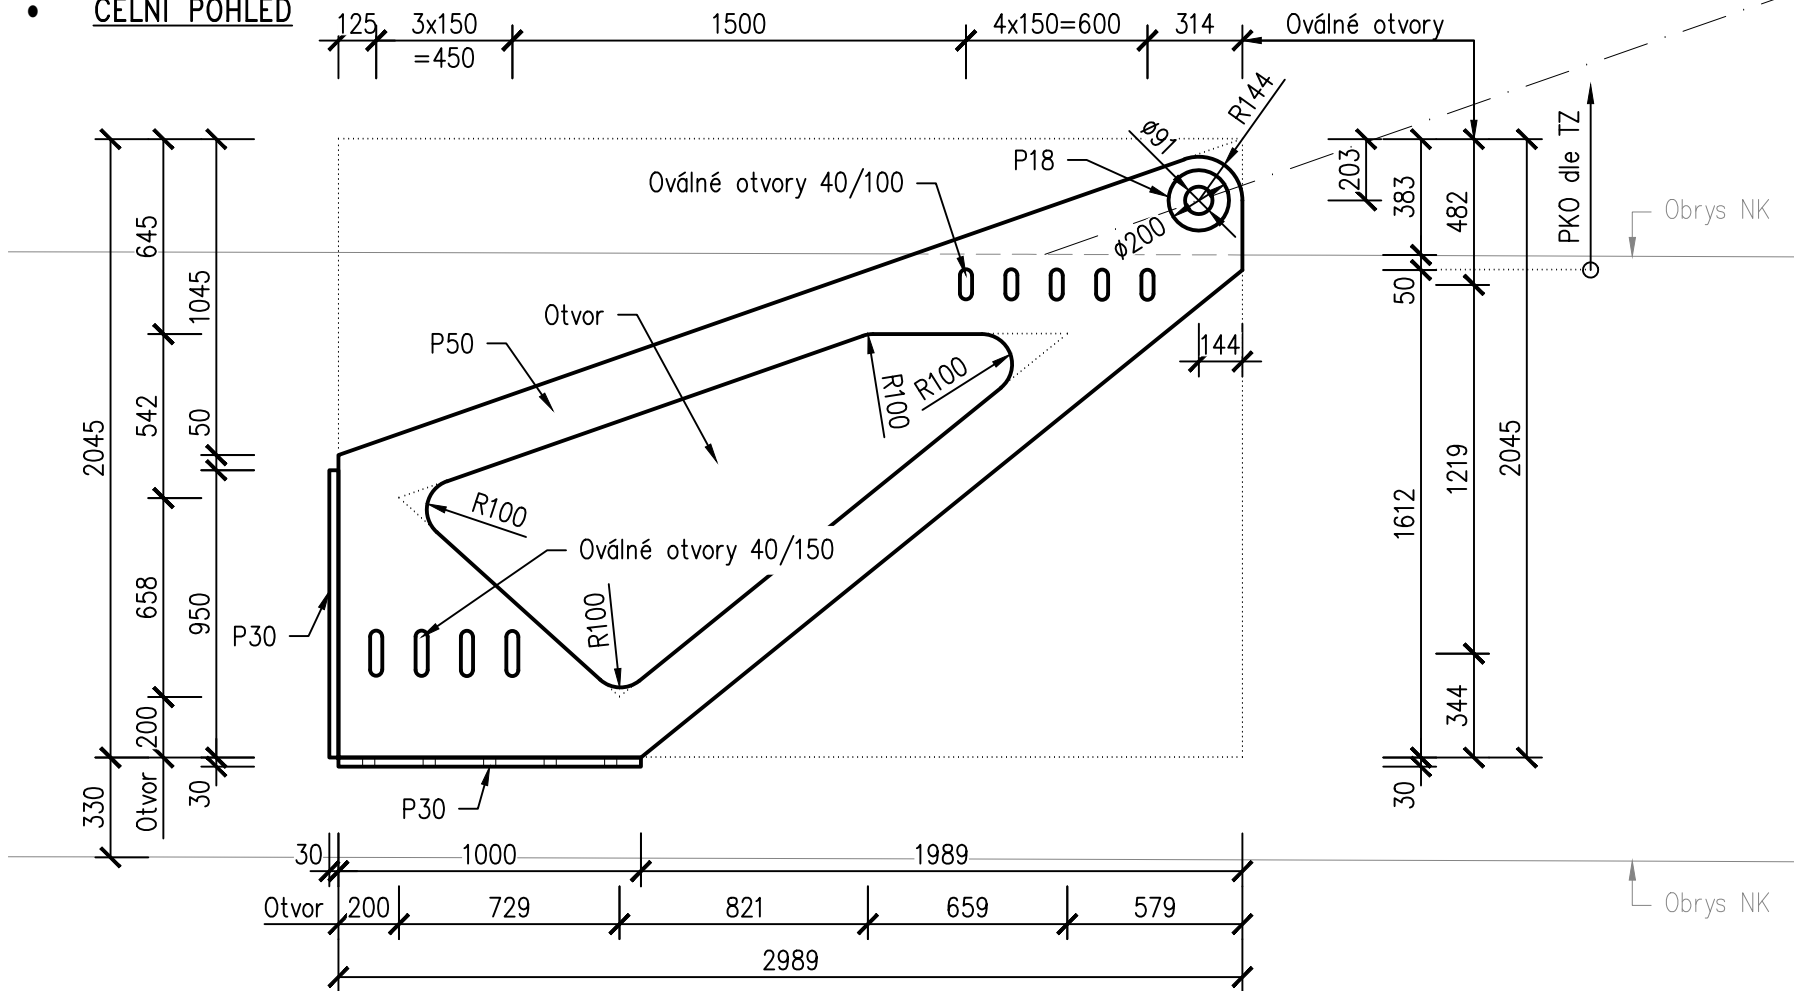


- PŪDORYS

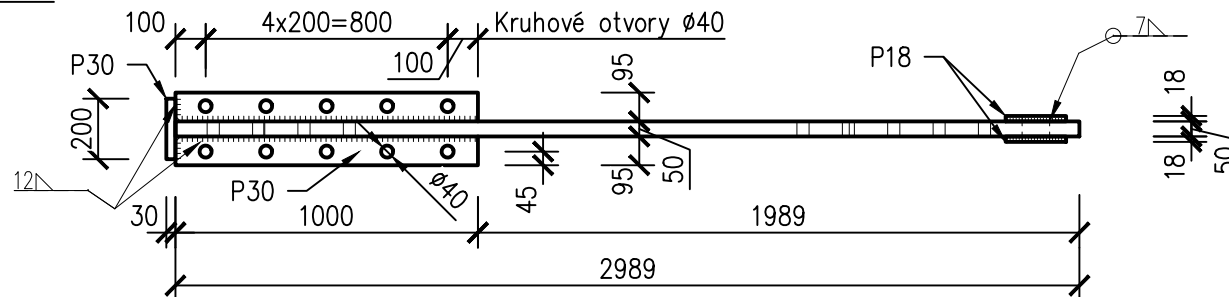


# KOTEVNÍ PŘÍPRAVEK KZ3

## • ČELNÍ POHLED

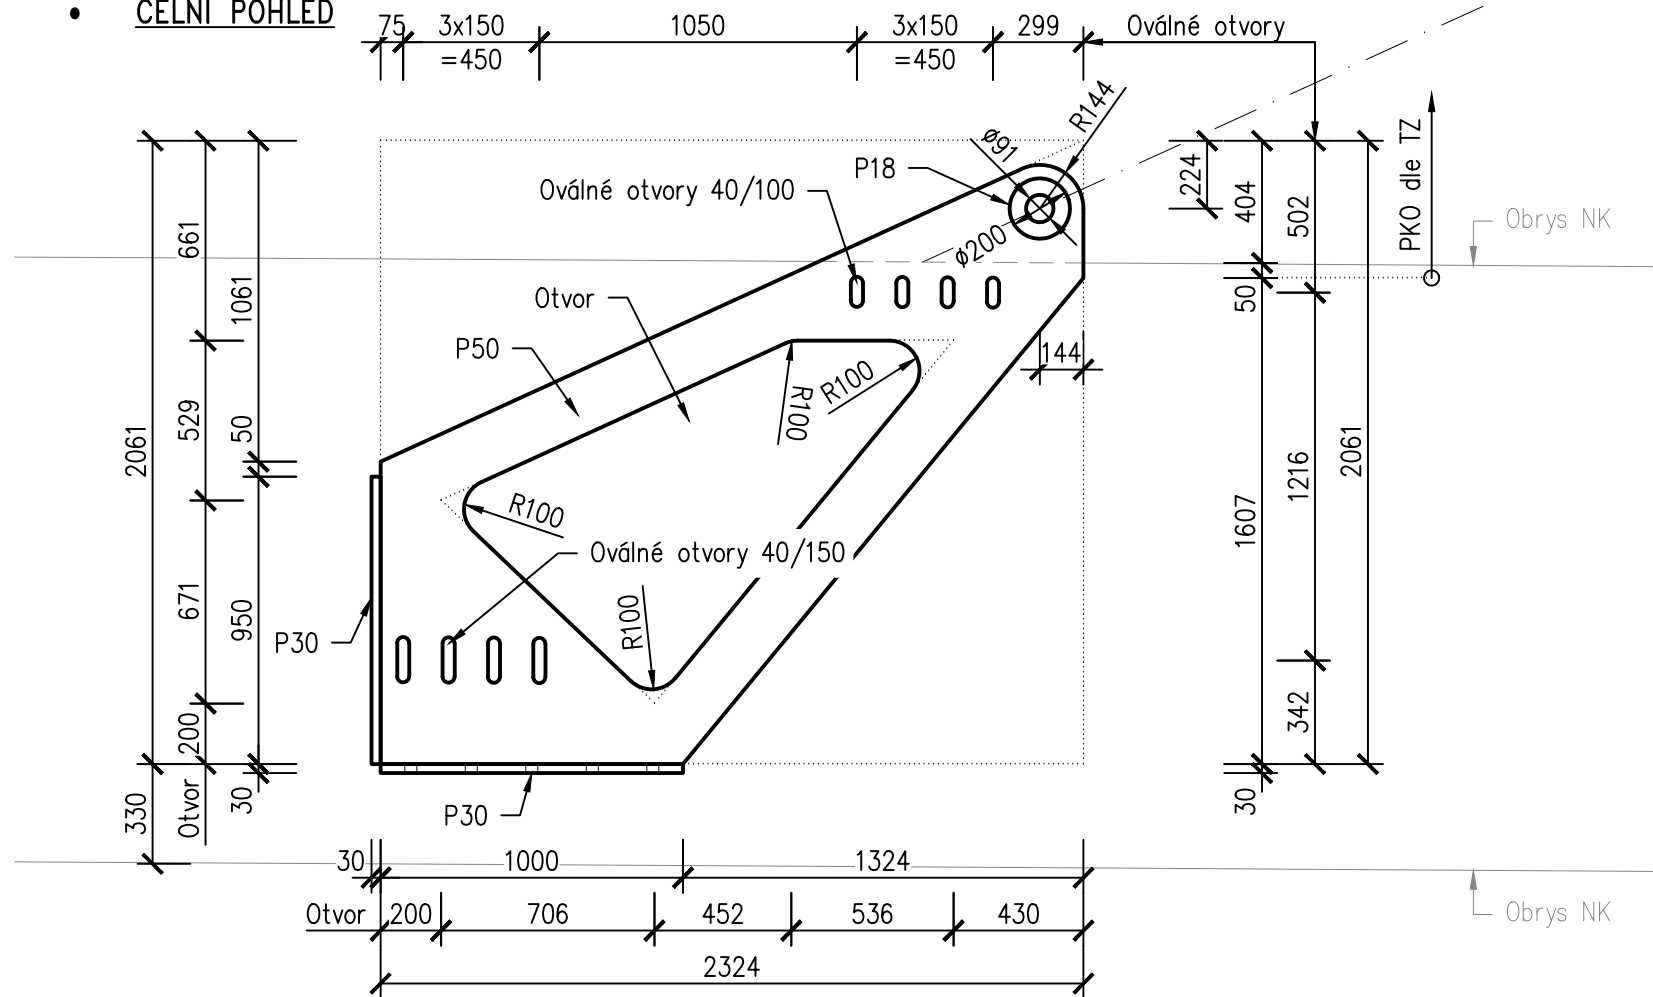


## • PŮDORYS

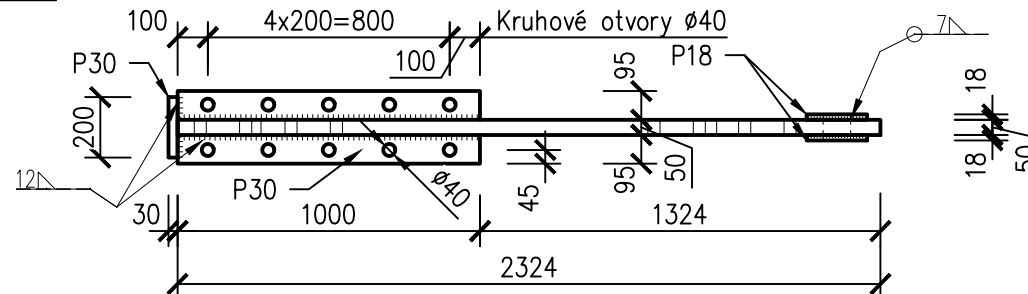


# KOTEVNÍ PŘÍPRAVEK KZ4

- ČELNÍ POHLED

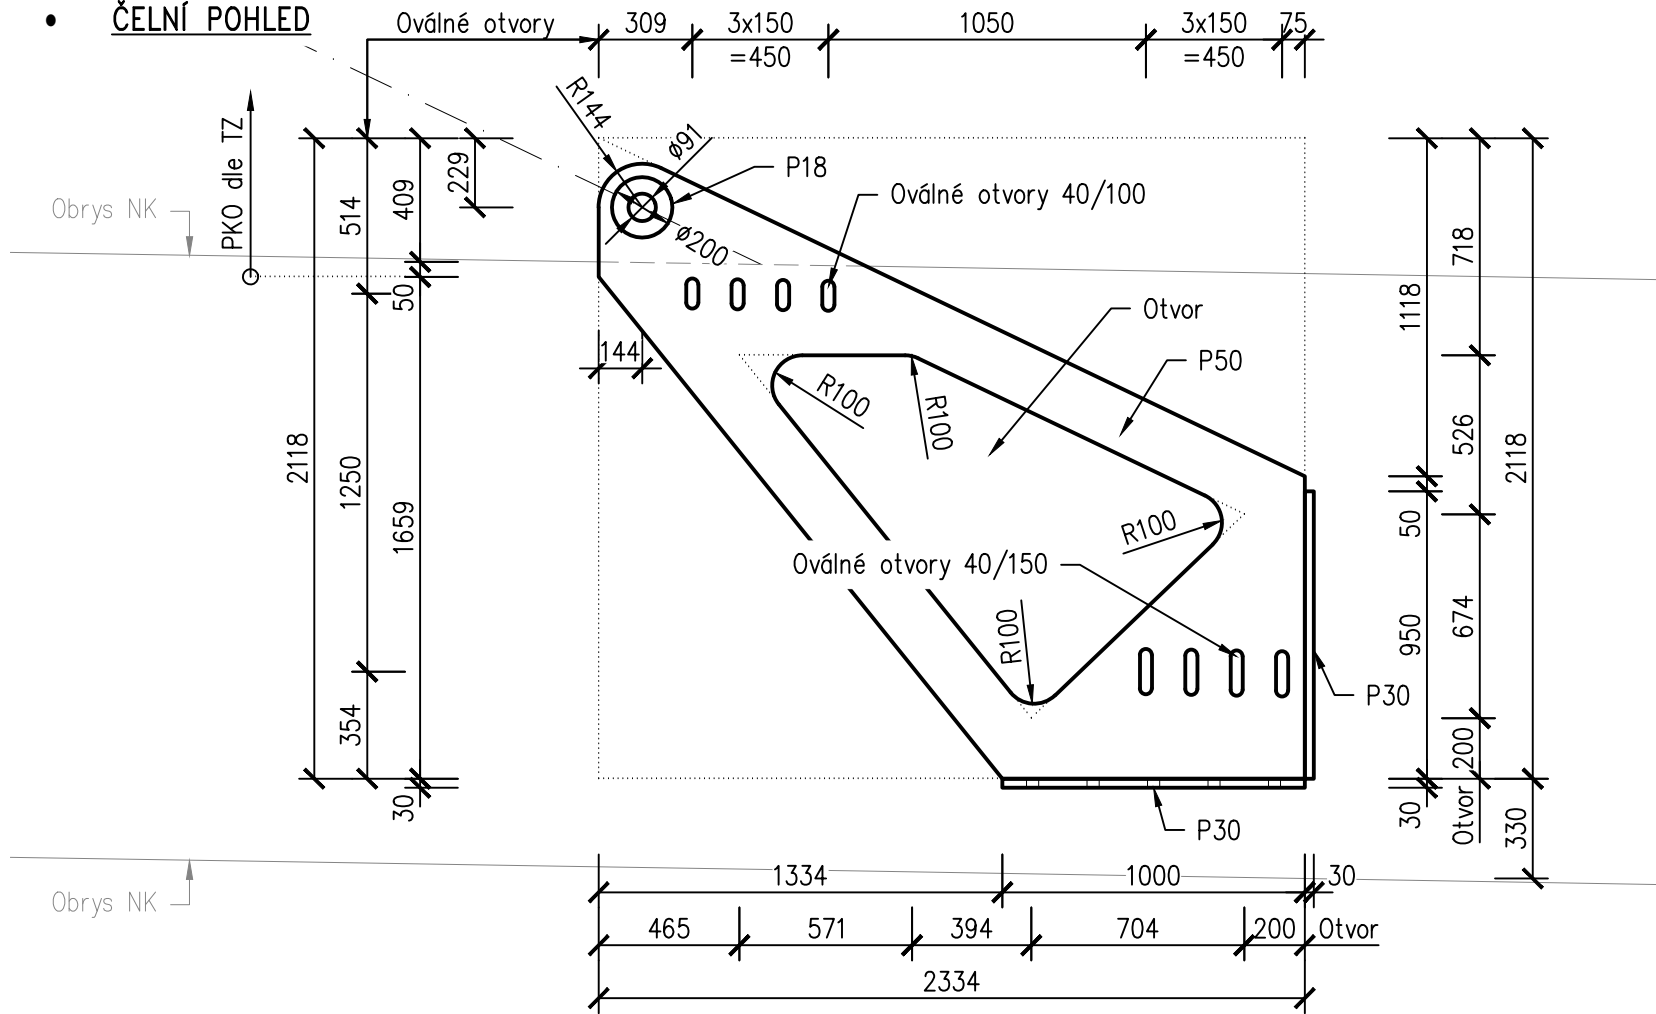


- PŪDORYS

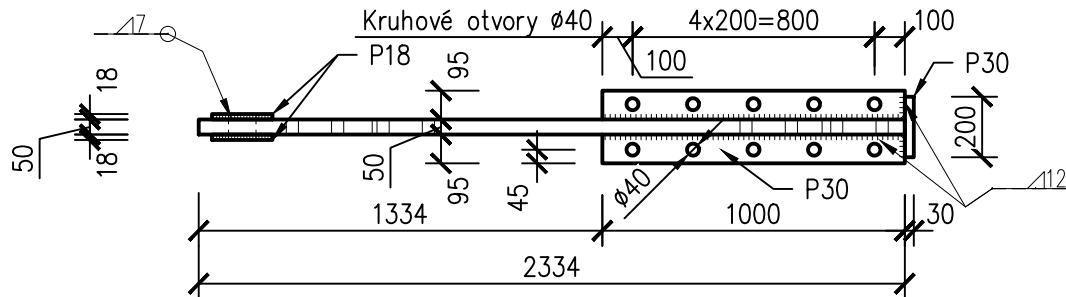


## KOTEVNÍ PŘÍPRAVEK KZ5

- ČELNÍ POHLED

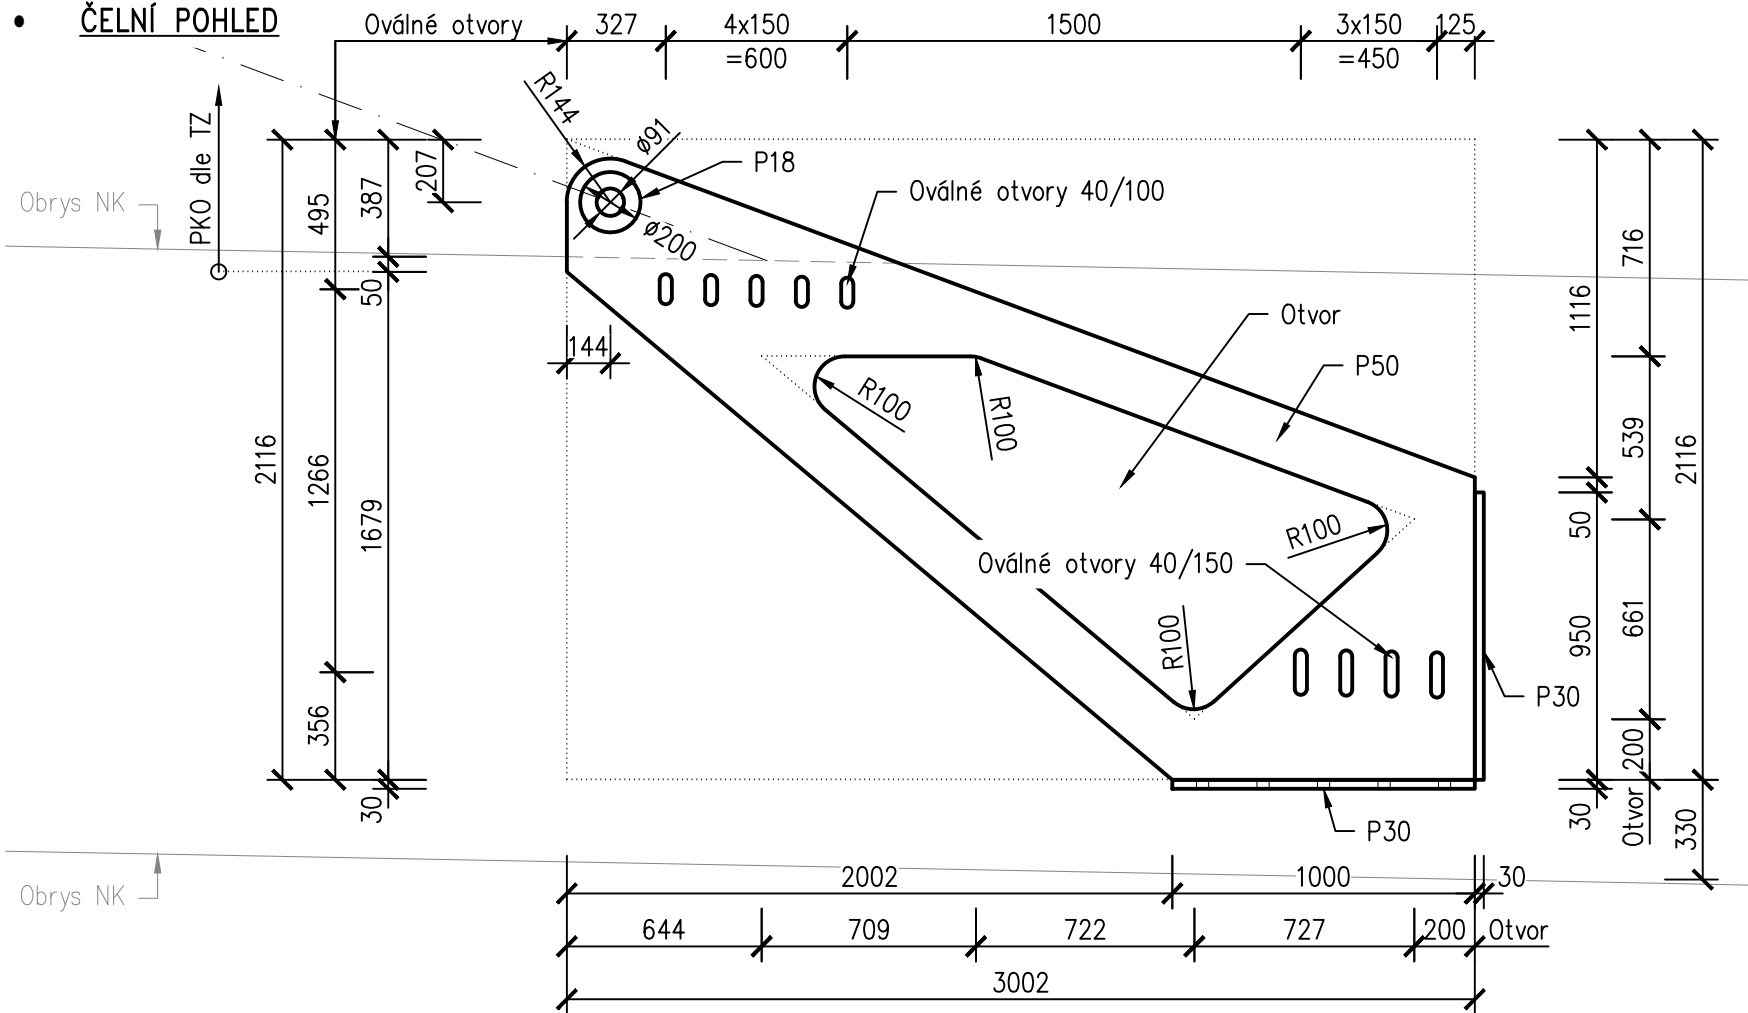


- PŪDORYS

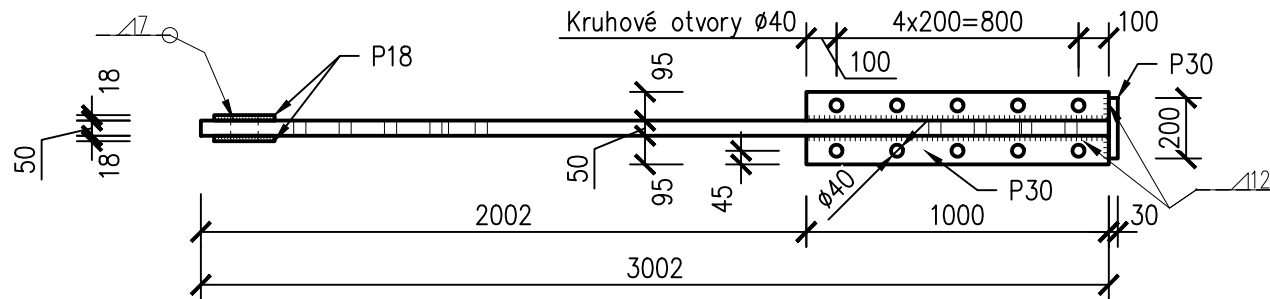


# KOTEVNÍ PŘÍPRAVEK KZ6

## ČELNÍ POHLED

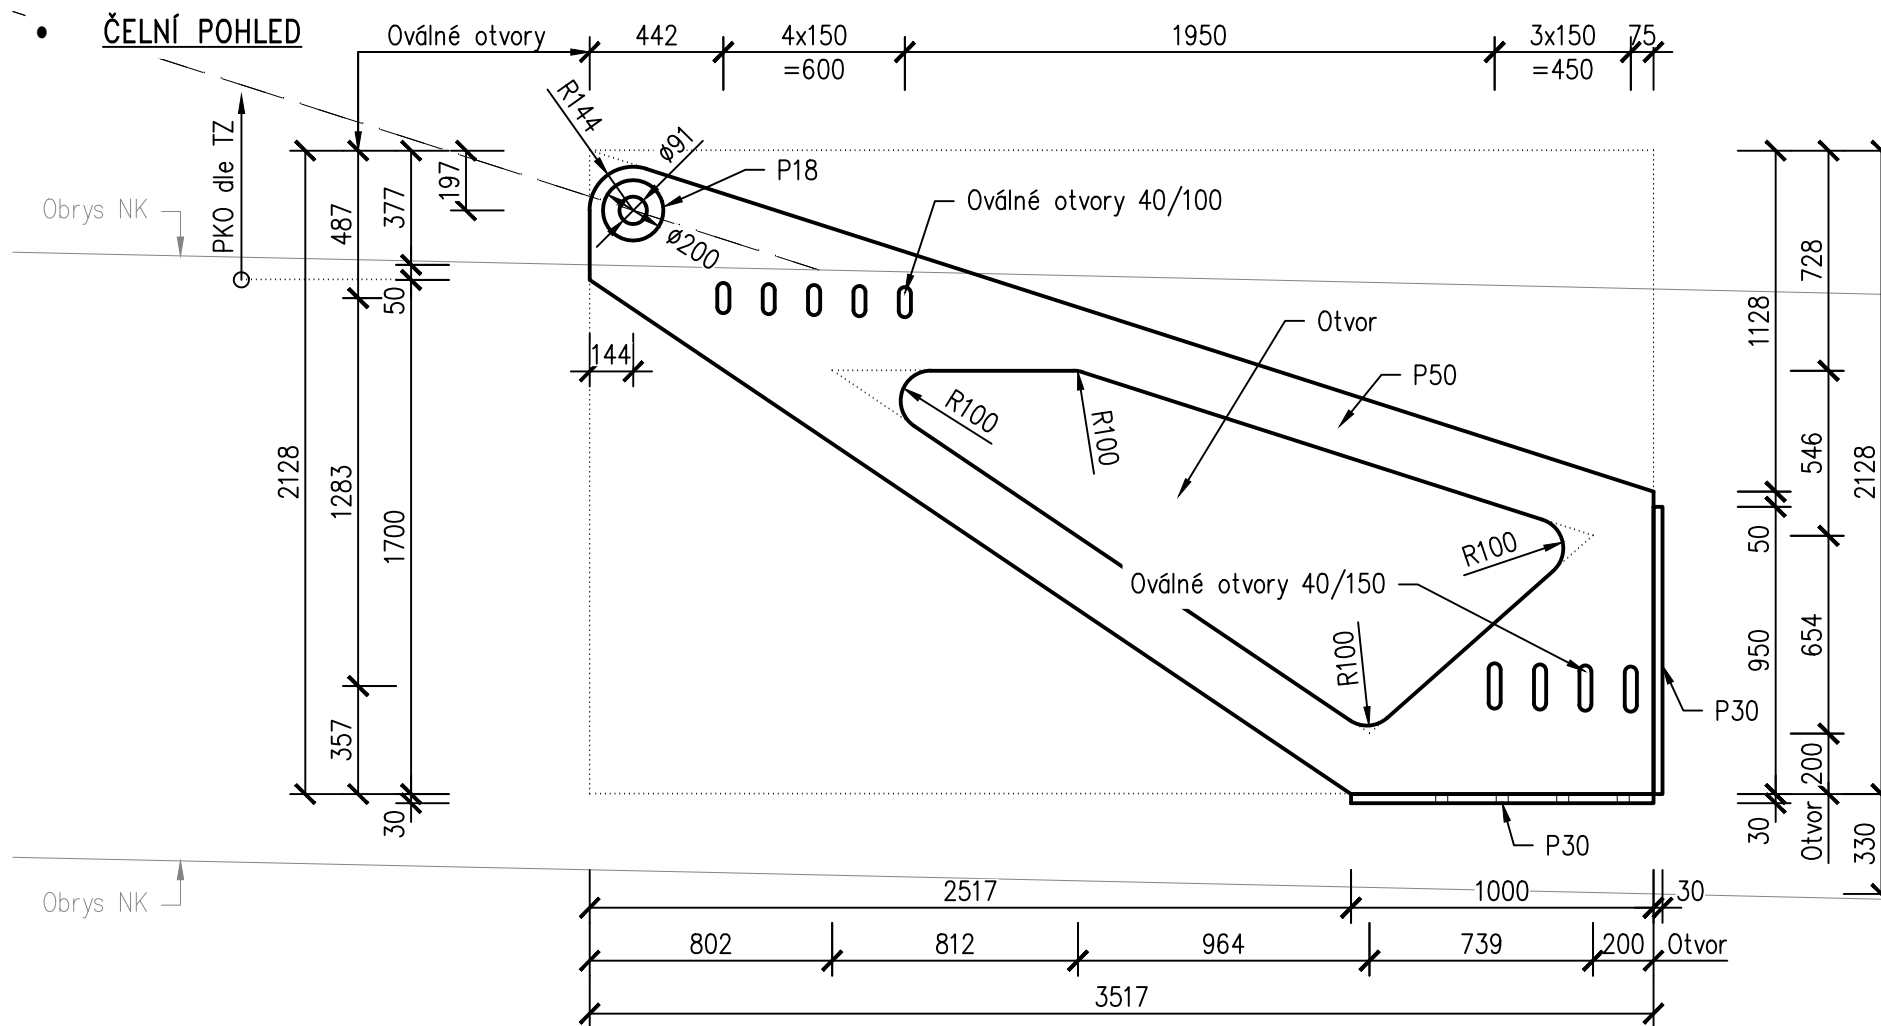


## PŮDORYS

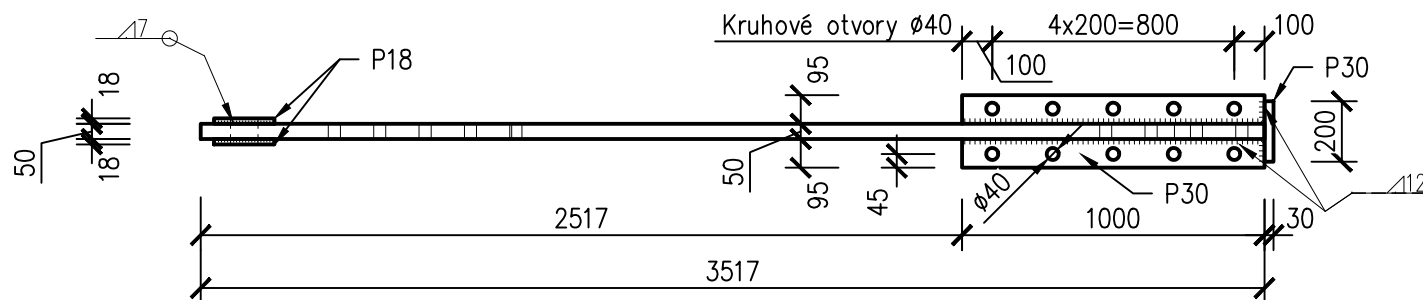




# KOTEVNÍ PŘÍPRAVEK KZ7

## ČELNÍ POHLED

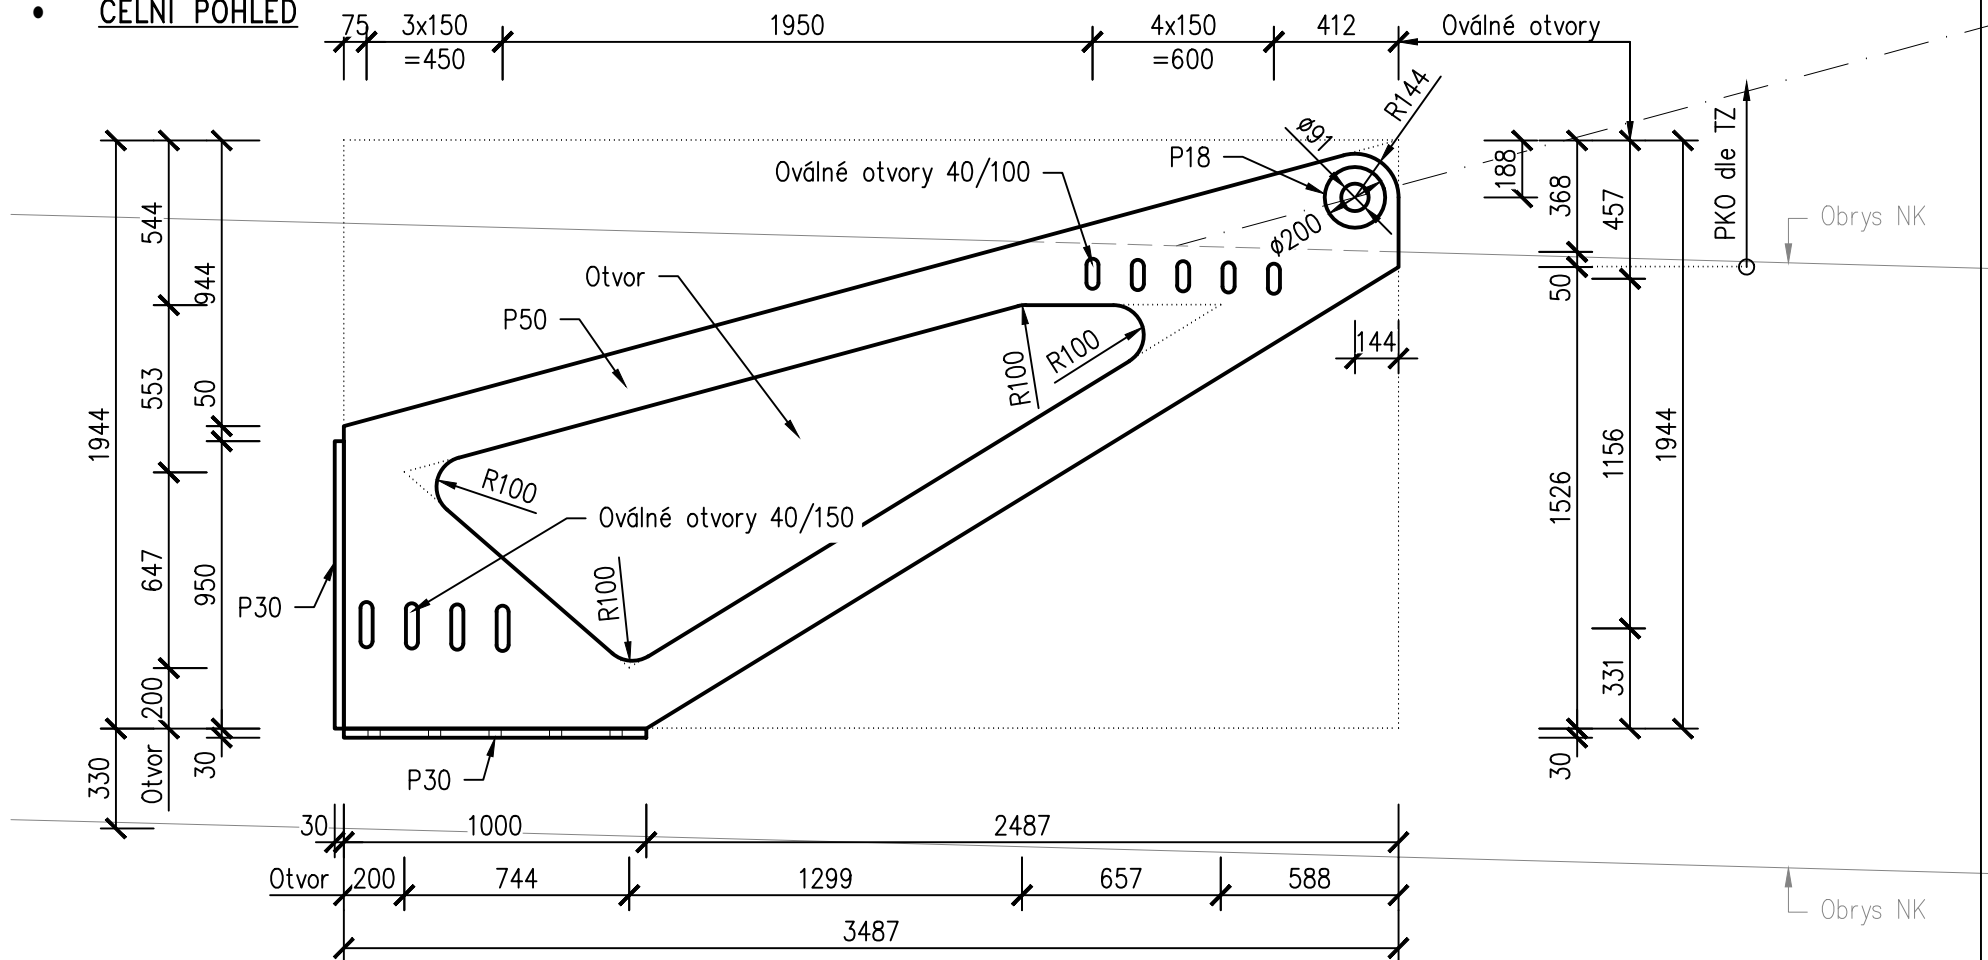


## PŮDORYS

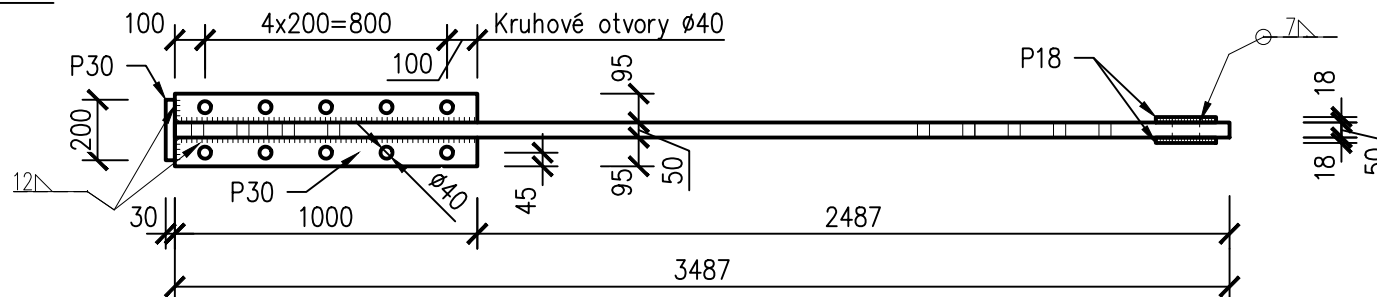


# KOTEVNÍ PŘÍPRAVEK KZ8

- ČELNÍ POHLED

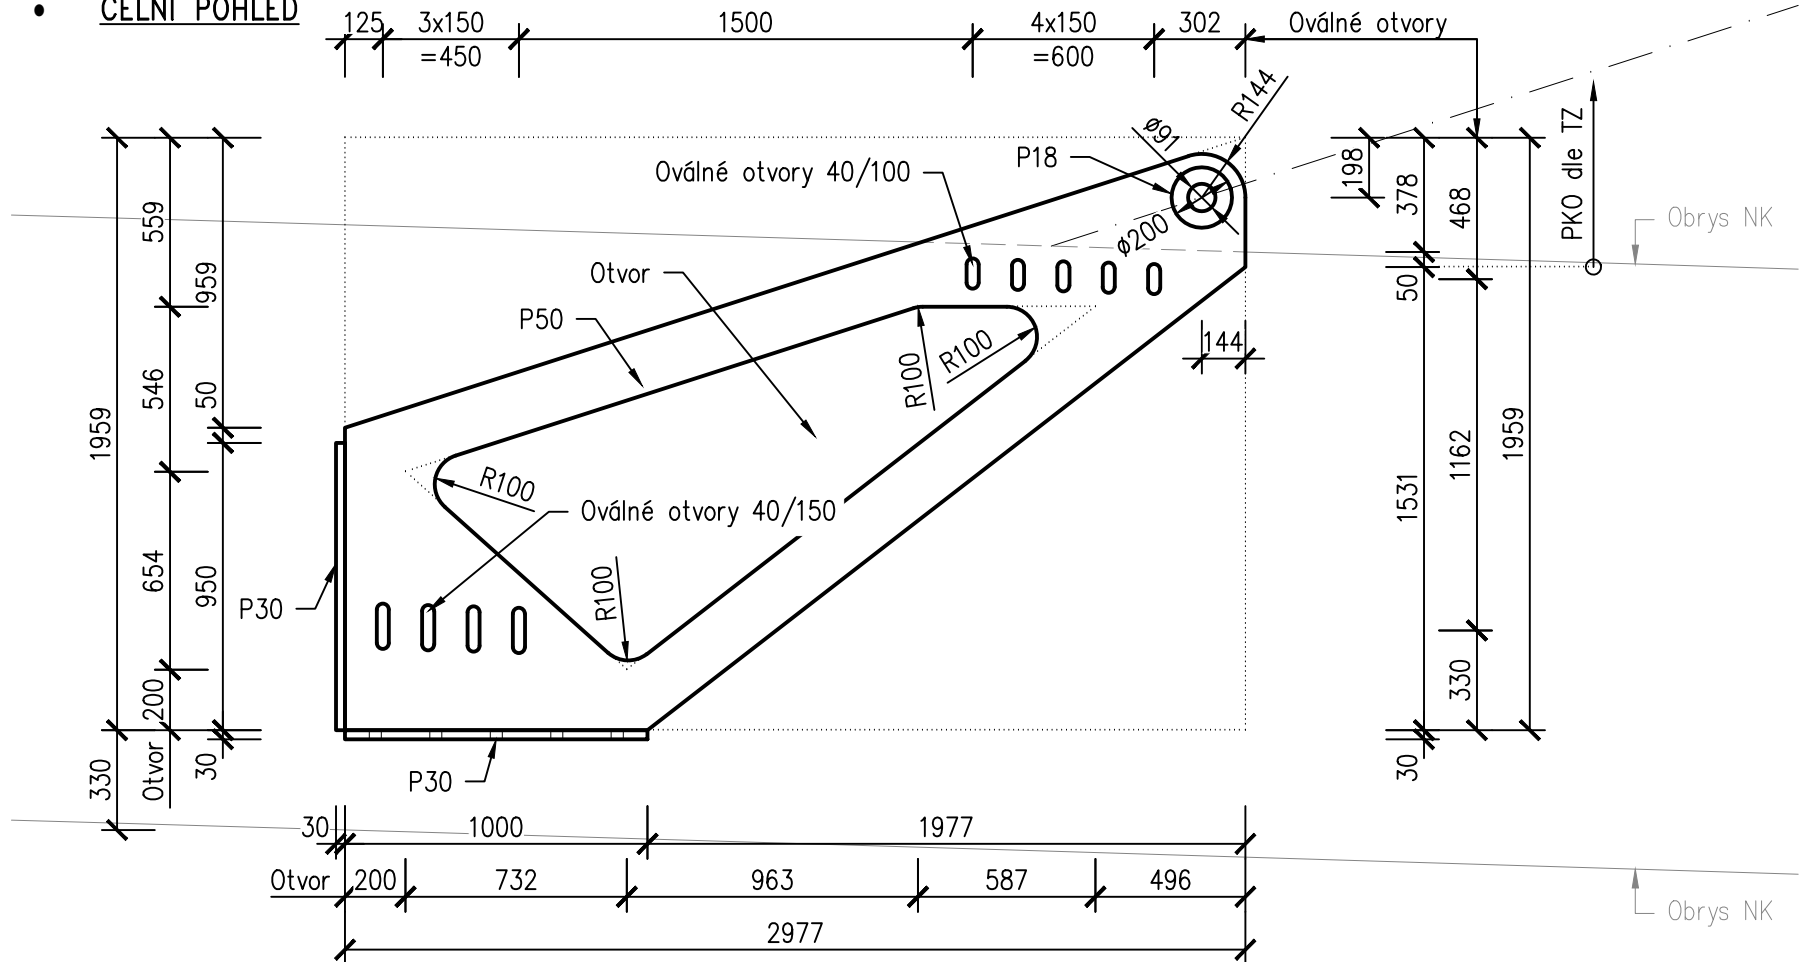


- PŪDORYS

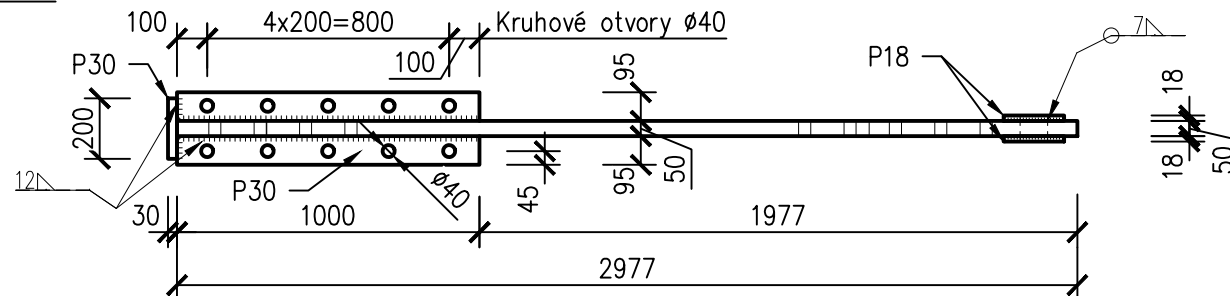


# KOTEVNÍ PŘÍPRAVEK KZ9

## • ČELNÍ POHLED

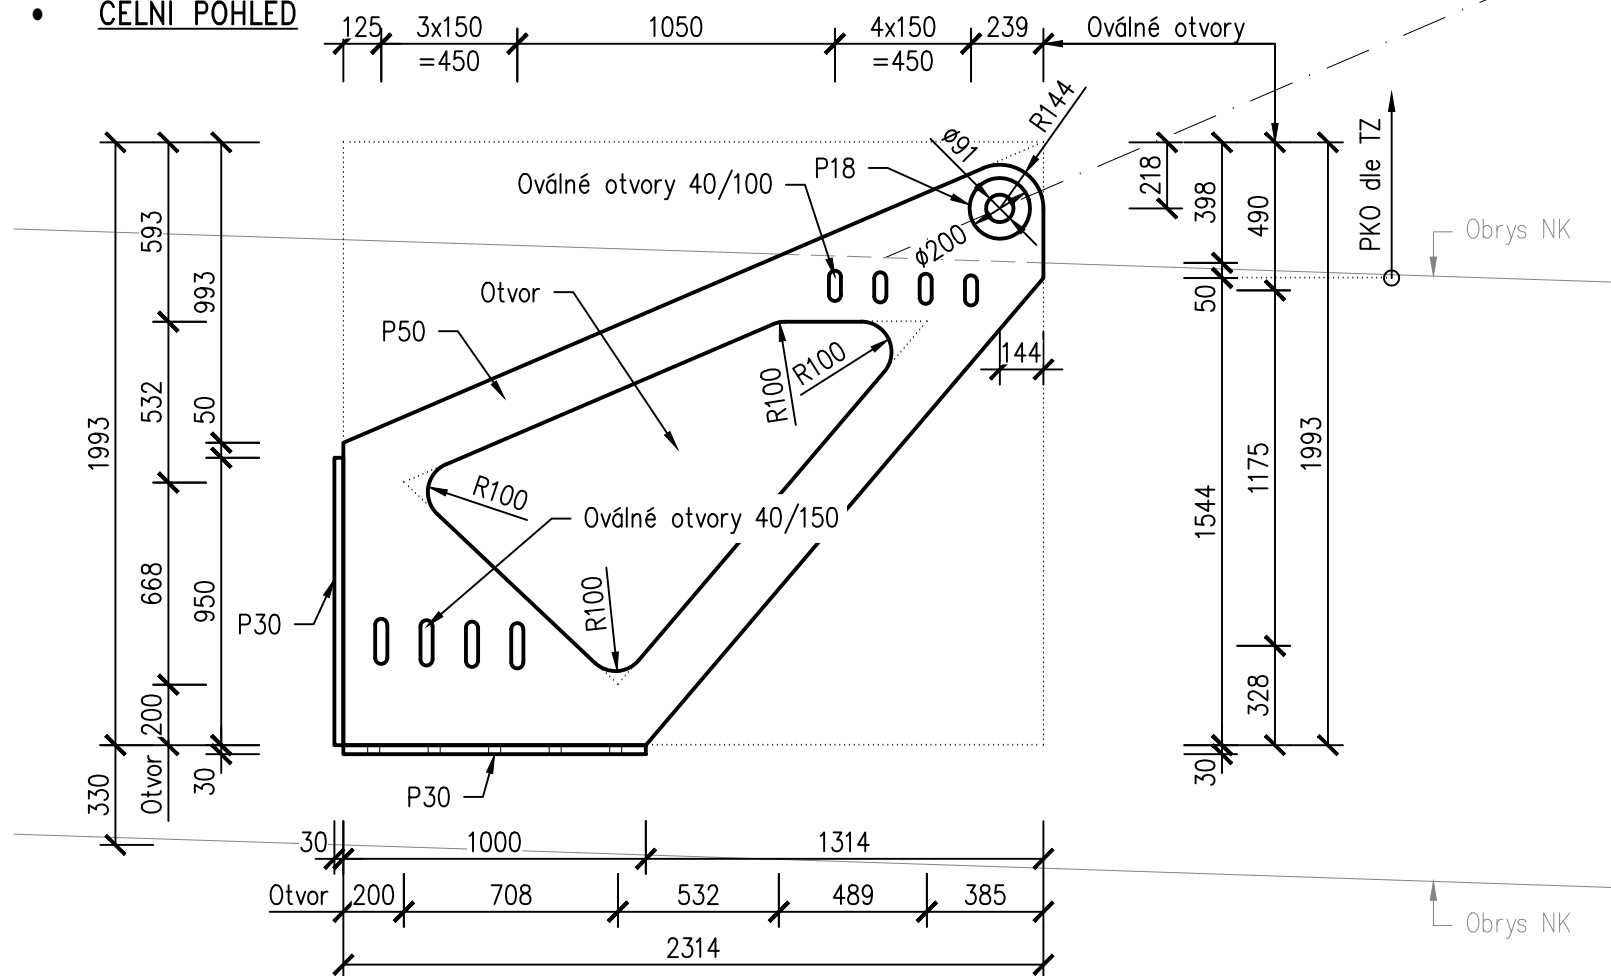


## • PŮDORYS

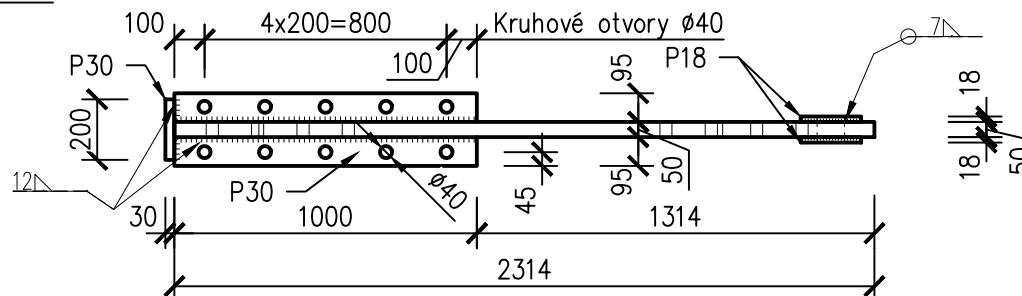


# KOTEVNÍ PŘÍPRAVEK KZ10

## ČELNÍ POHLED

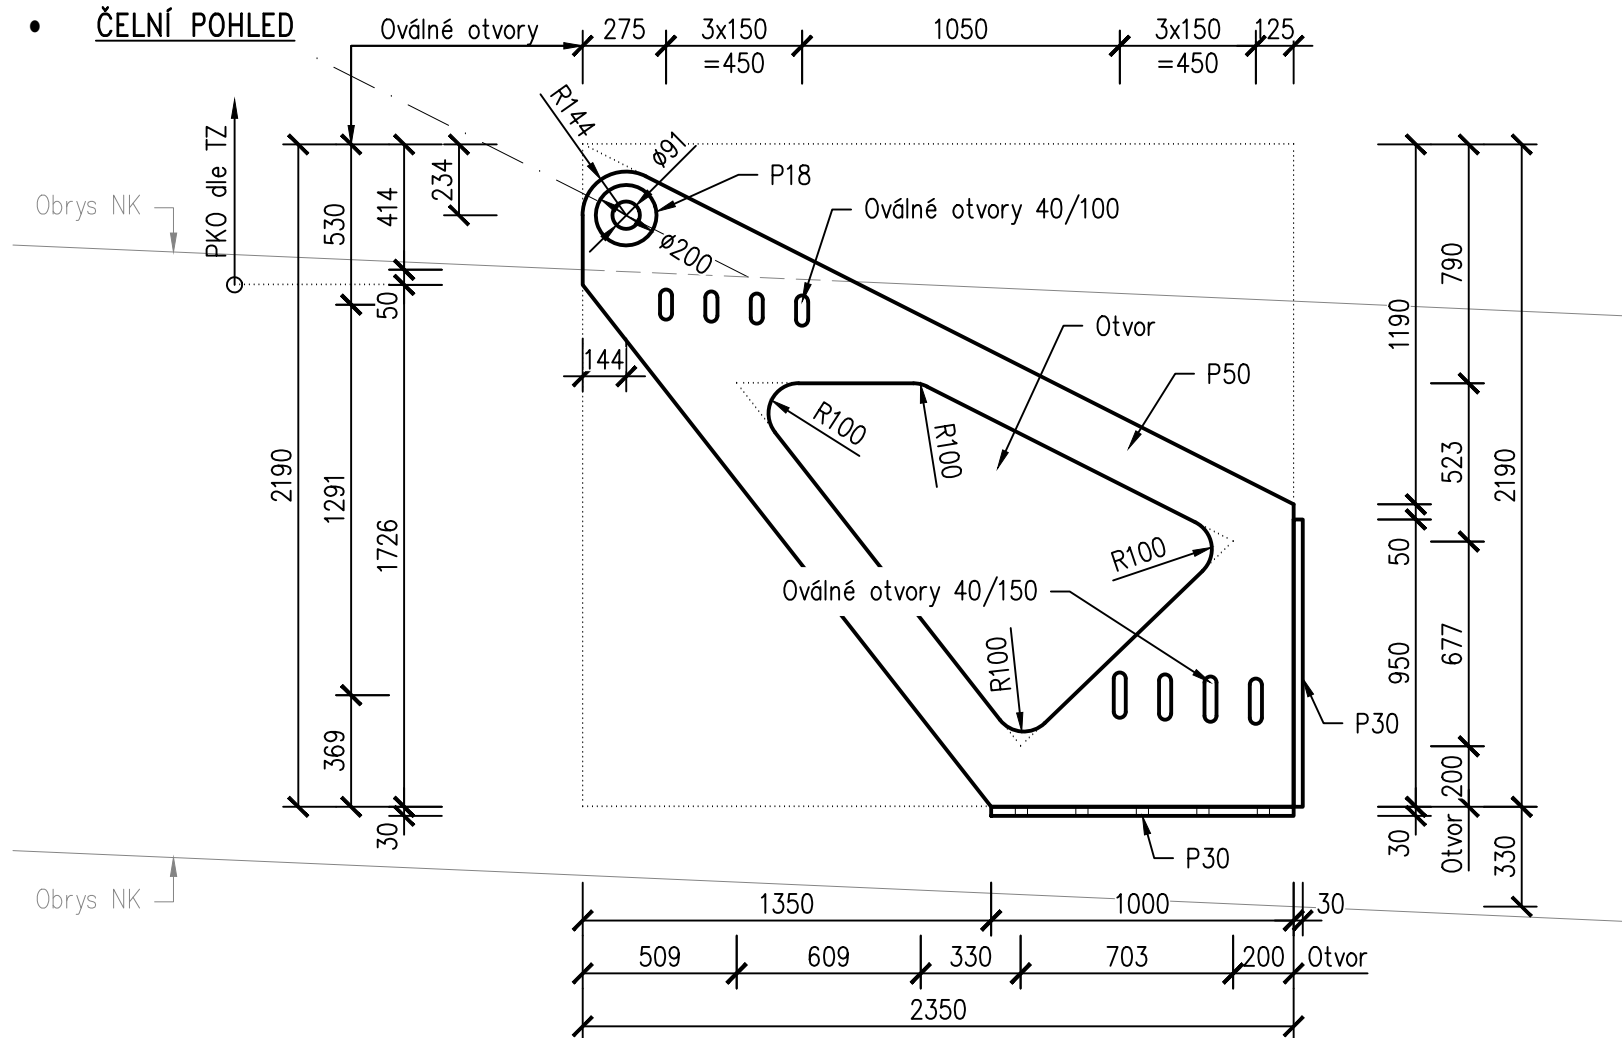


## PŮDORYS

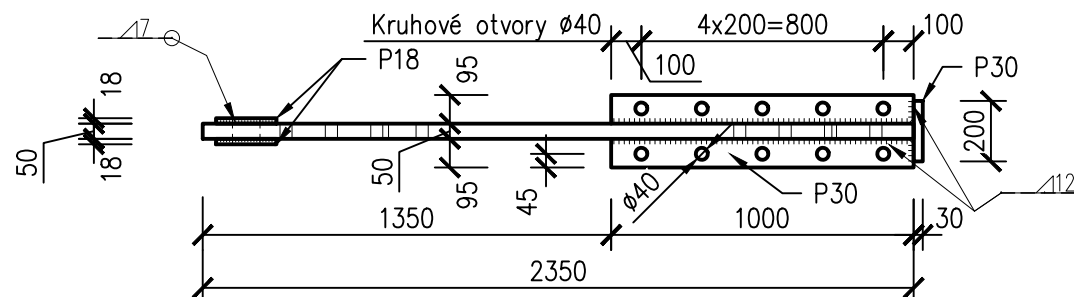


# KOTEVNÍ PŘÍPRAVEK KZ11

## ČELNÍ POHLED

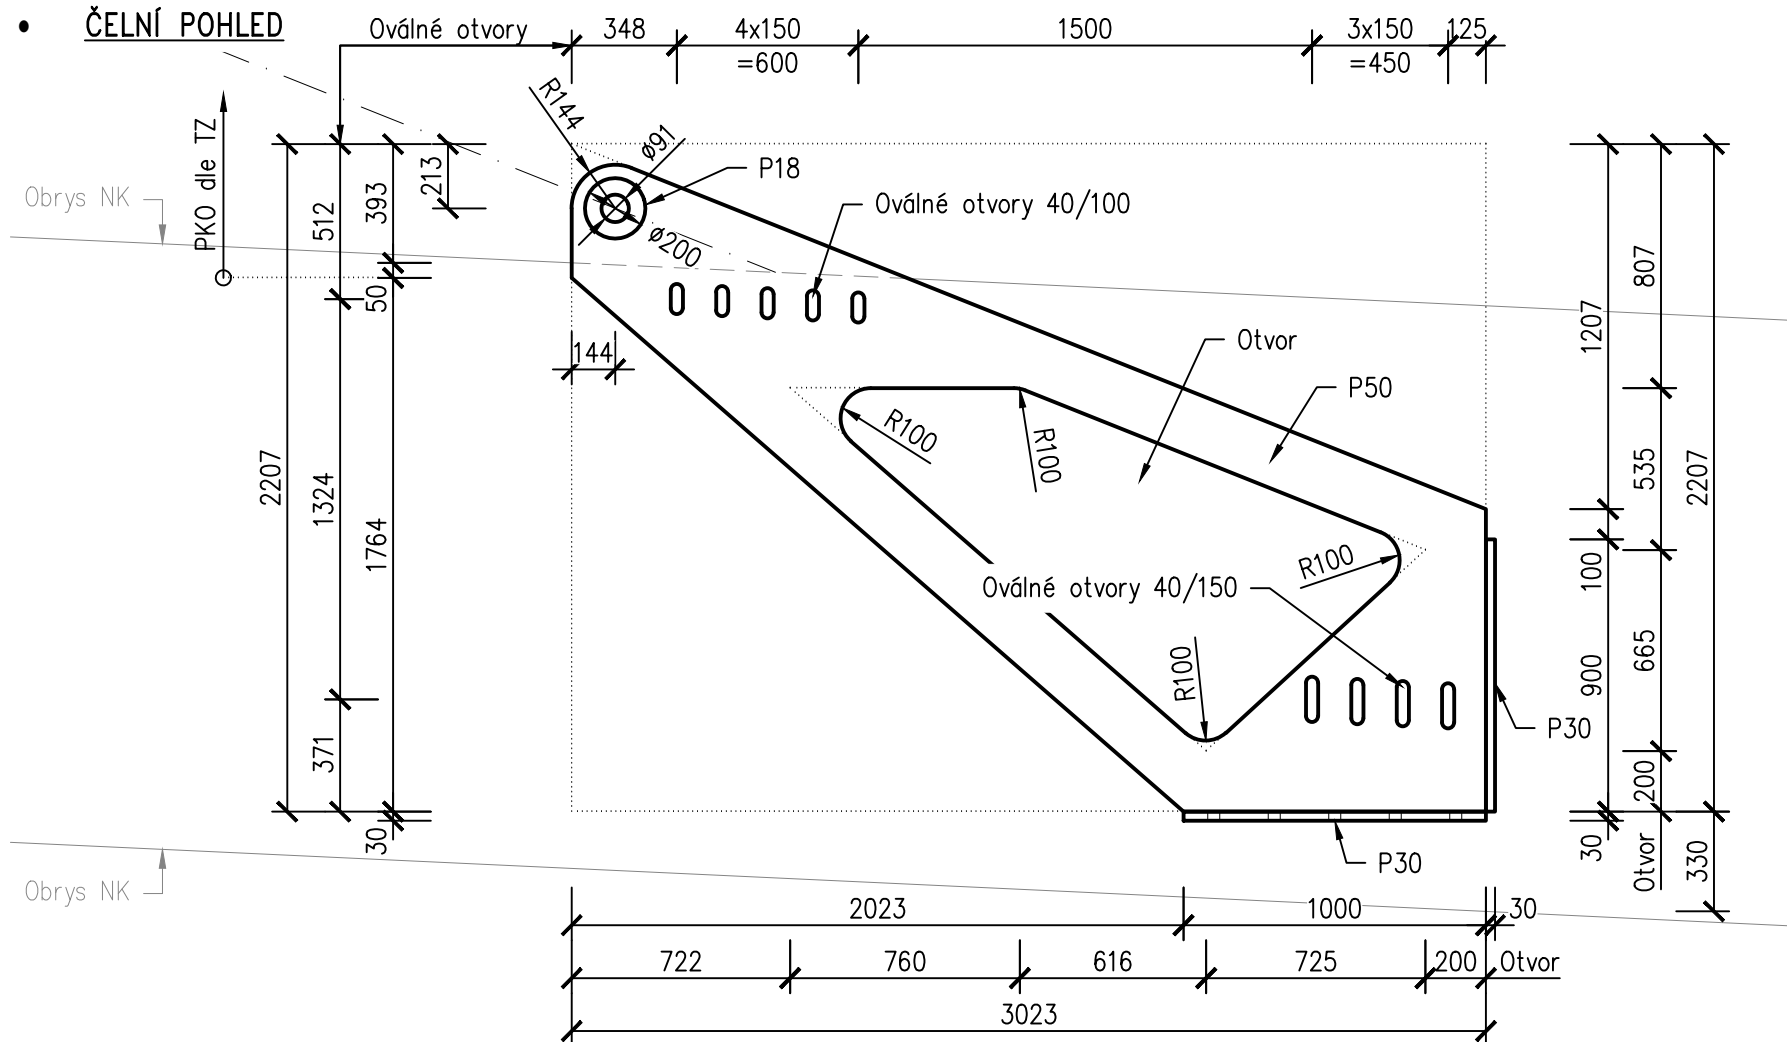

## PŮDORYS

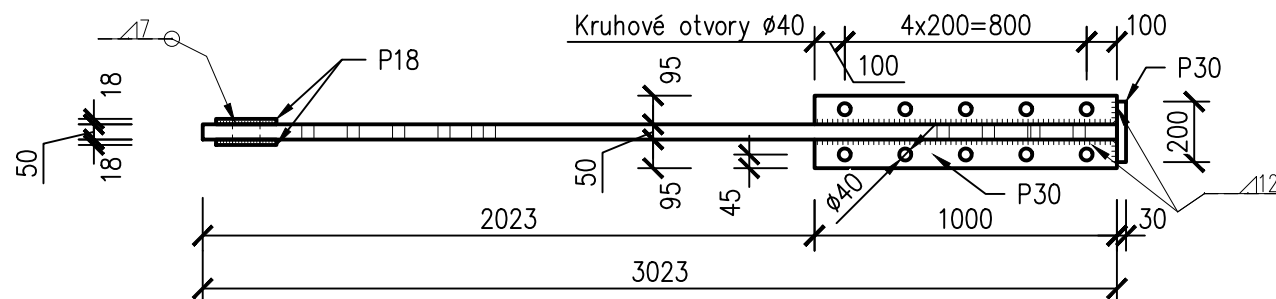

- ČELNÍ POHLED

