



CHRÁNIČKY PRO TECHNICKÉ SÍTĚ

PŮDORYS 1:100

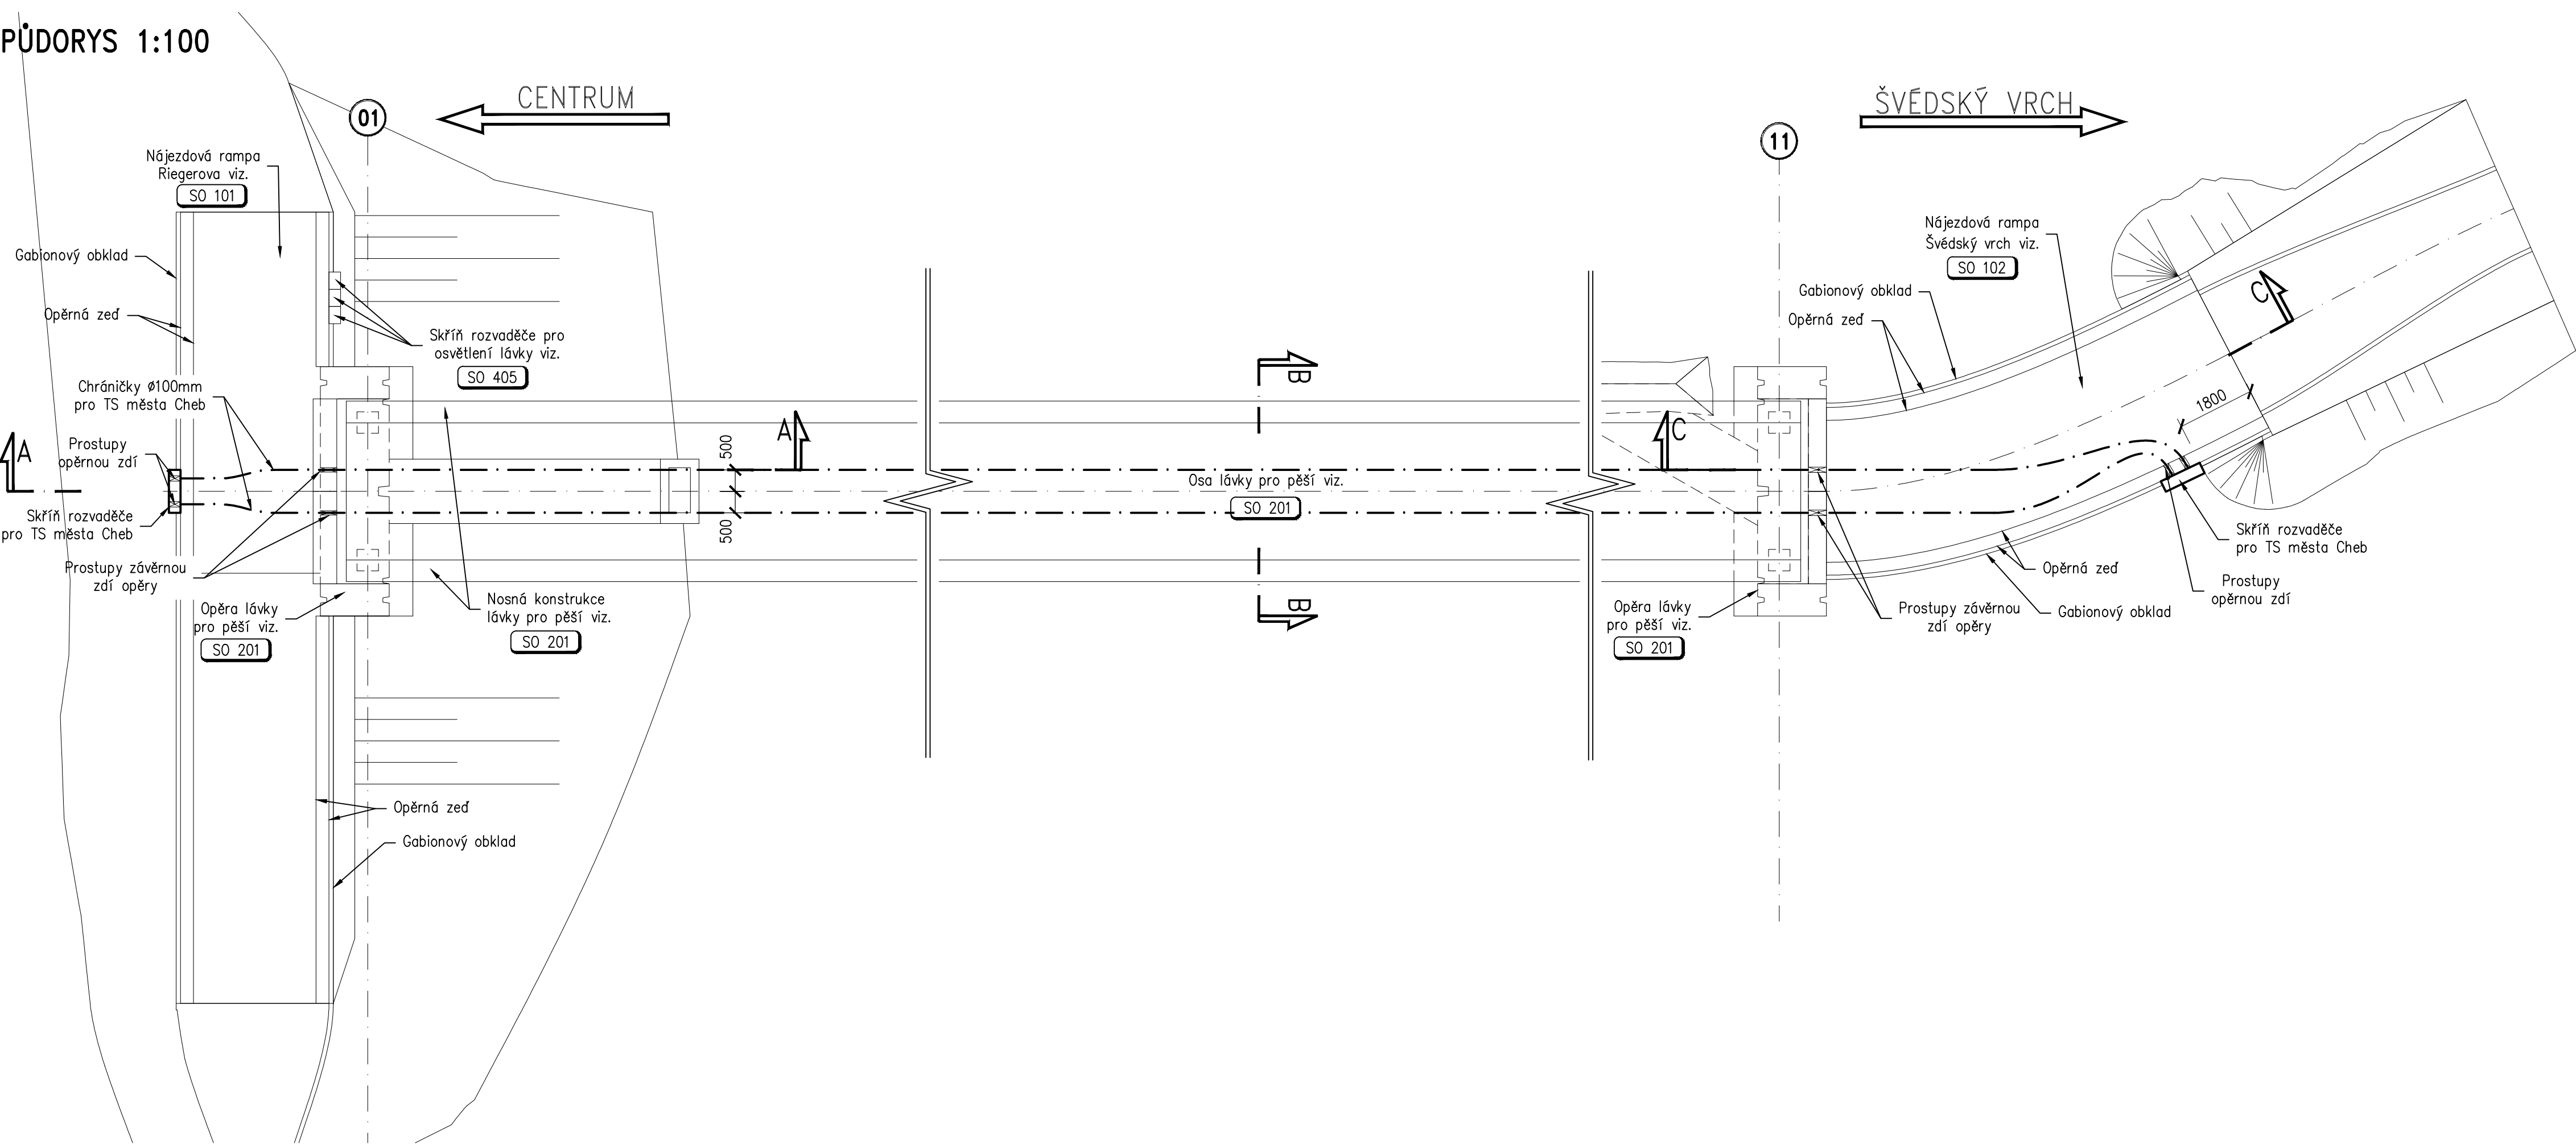


POZNÁMKY:
- materiál chráníček PE


ŘEZ A-A 1:50

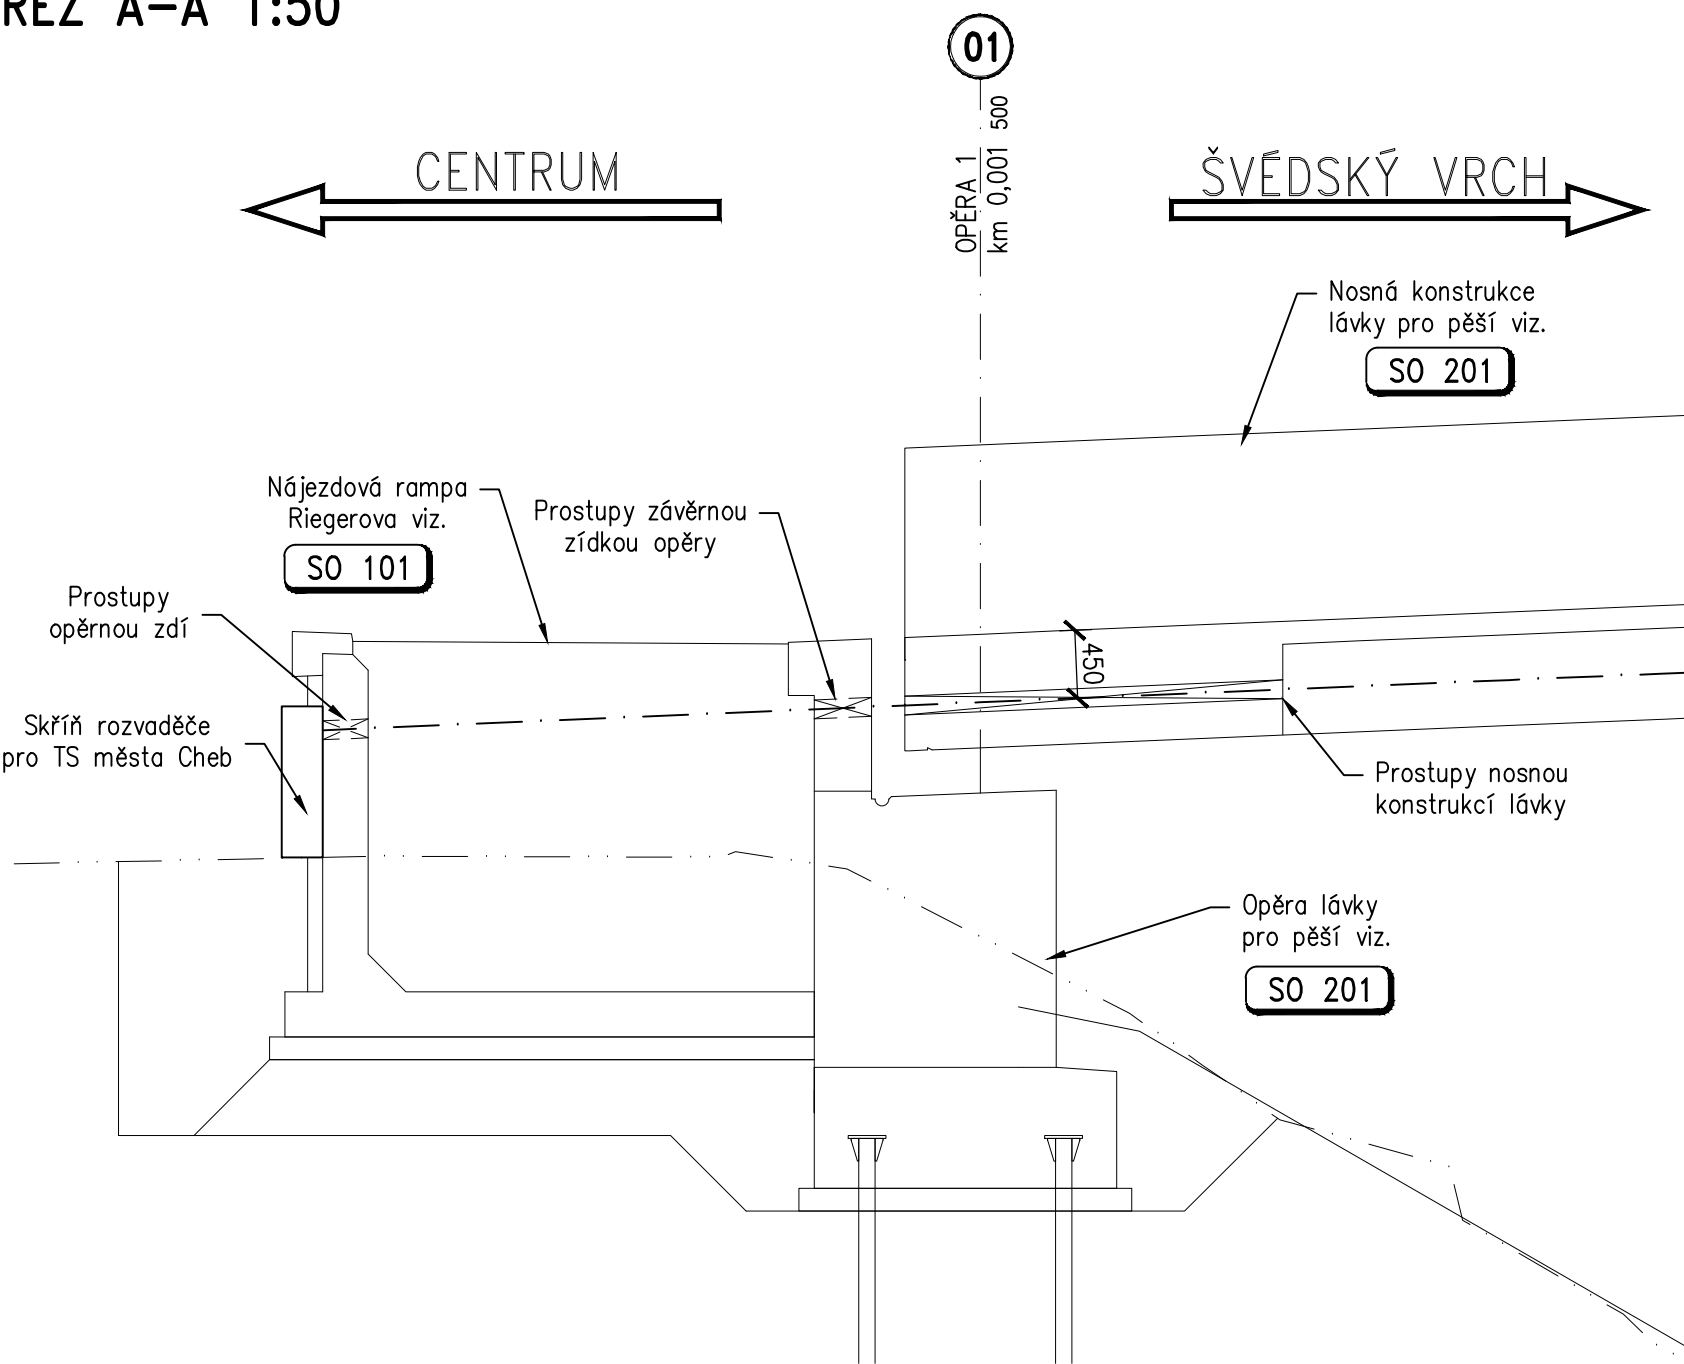

ŘEZ B-B 1:50

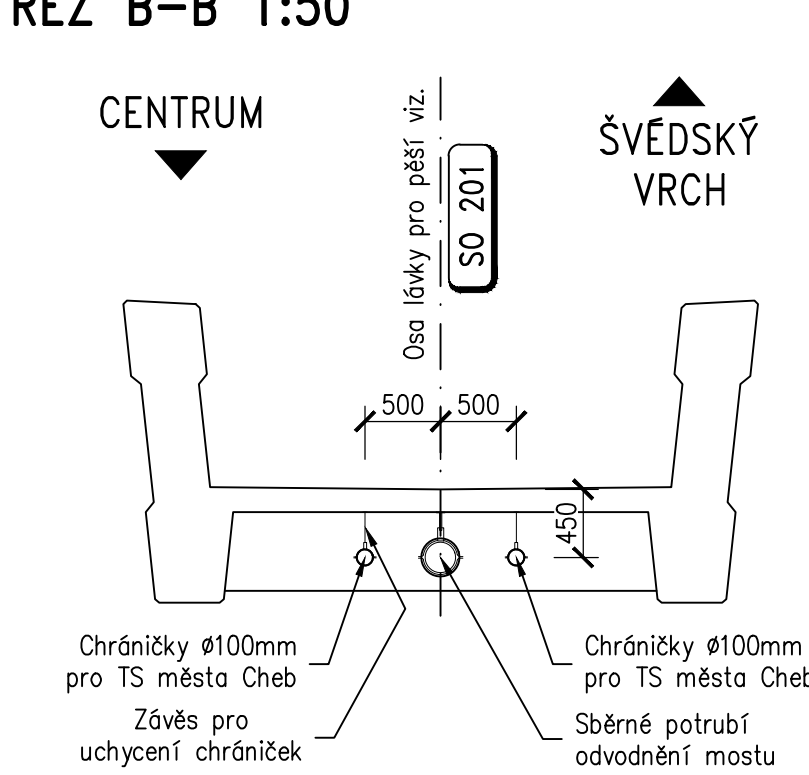

ŘEZ C-C 1:50

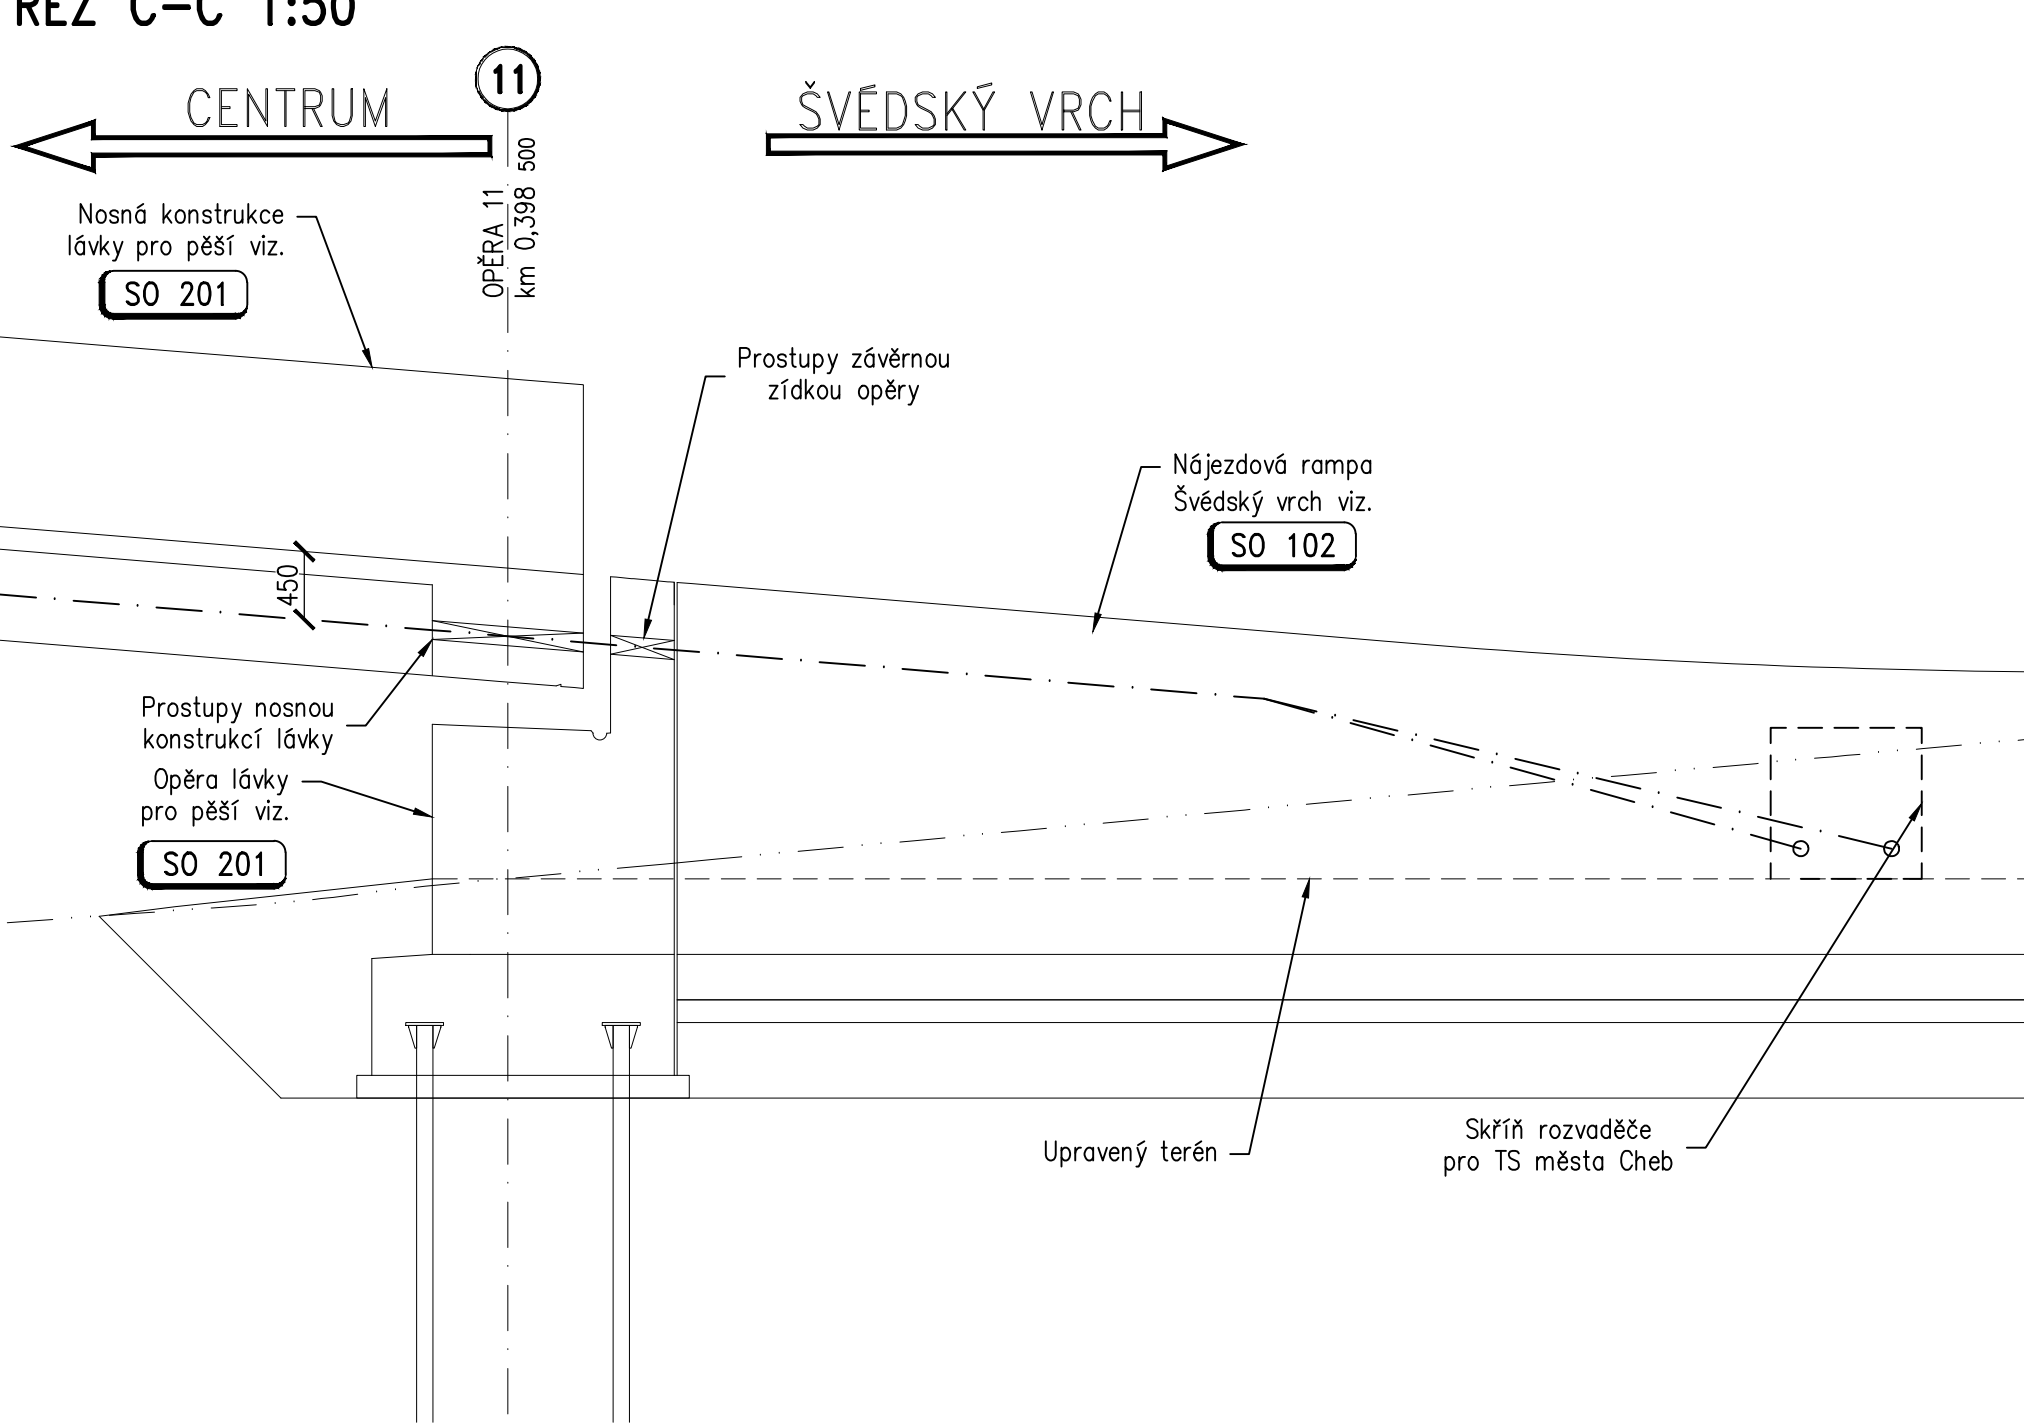

LÁVKA PRO PĚŠÍ PŘES KOLEJIŠTĚ NÁDRAŽÍ V CHEBU

INVESTOR STAVBY

MĚSTO CHEB
náměstí krále Jiřího z Poděbrad 1/14
350 20 Cheb



SO 201

Souřadný systém: S-JTSK
Výškový systém: Bpv

VEDOUcí PROJEKTANT	ING. PAVEL SLIWKA		Státní, Hruš a partneři s.r.o.	
ZODPOVĚDNÝ PROJEKTANT	ING. JIŘÍ URBAN		Bohunická 50	
NAVRHLIVYPRACOVAL	ING. JIŘÍ URBAN		619 00 Bno	
KONTROLOVAL	ING. PAVEL SLIWKA			
KRAJ: KARLOVARSKÝ	OKRES: CHEB	KATASTRÁLNÍ ÚJEMÉ: CHEB	STUPEŇ	DŮR+DSP+PPS
NÁZEV OBJEKTU			DATUM	10/2018
			FORMÁT	8 x A4
			MĚŘÍTKO	1:100; 1:50
			Č. ZAKÁZKY	17022
			ARCHIVNÍ Č.	
NÁZEV PŘÍLOHY			Č. SOUPRAVY	Č. VÝKRESU
			CHRÁNIČKY PRO TECHNICKÉ SÍTĚ	201.023