


ŘEZ A-A 1:50

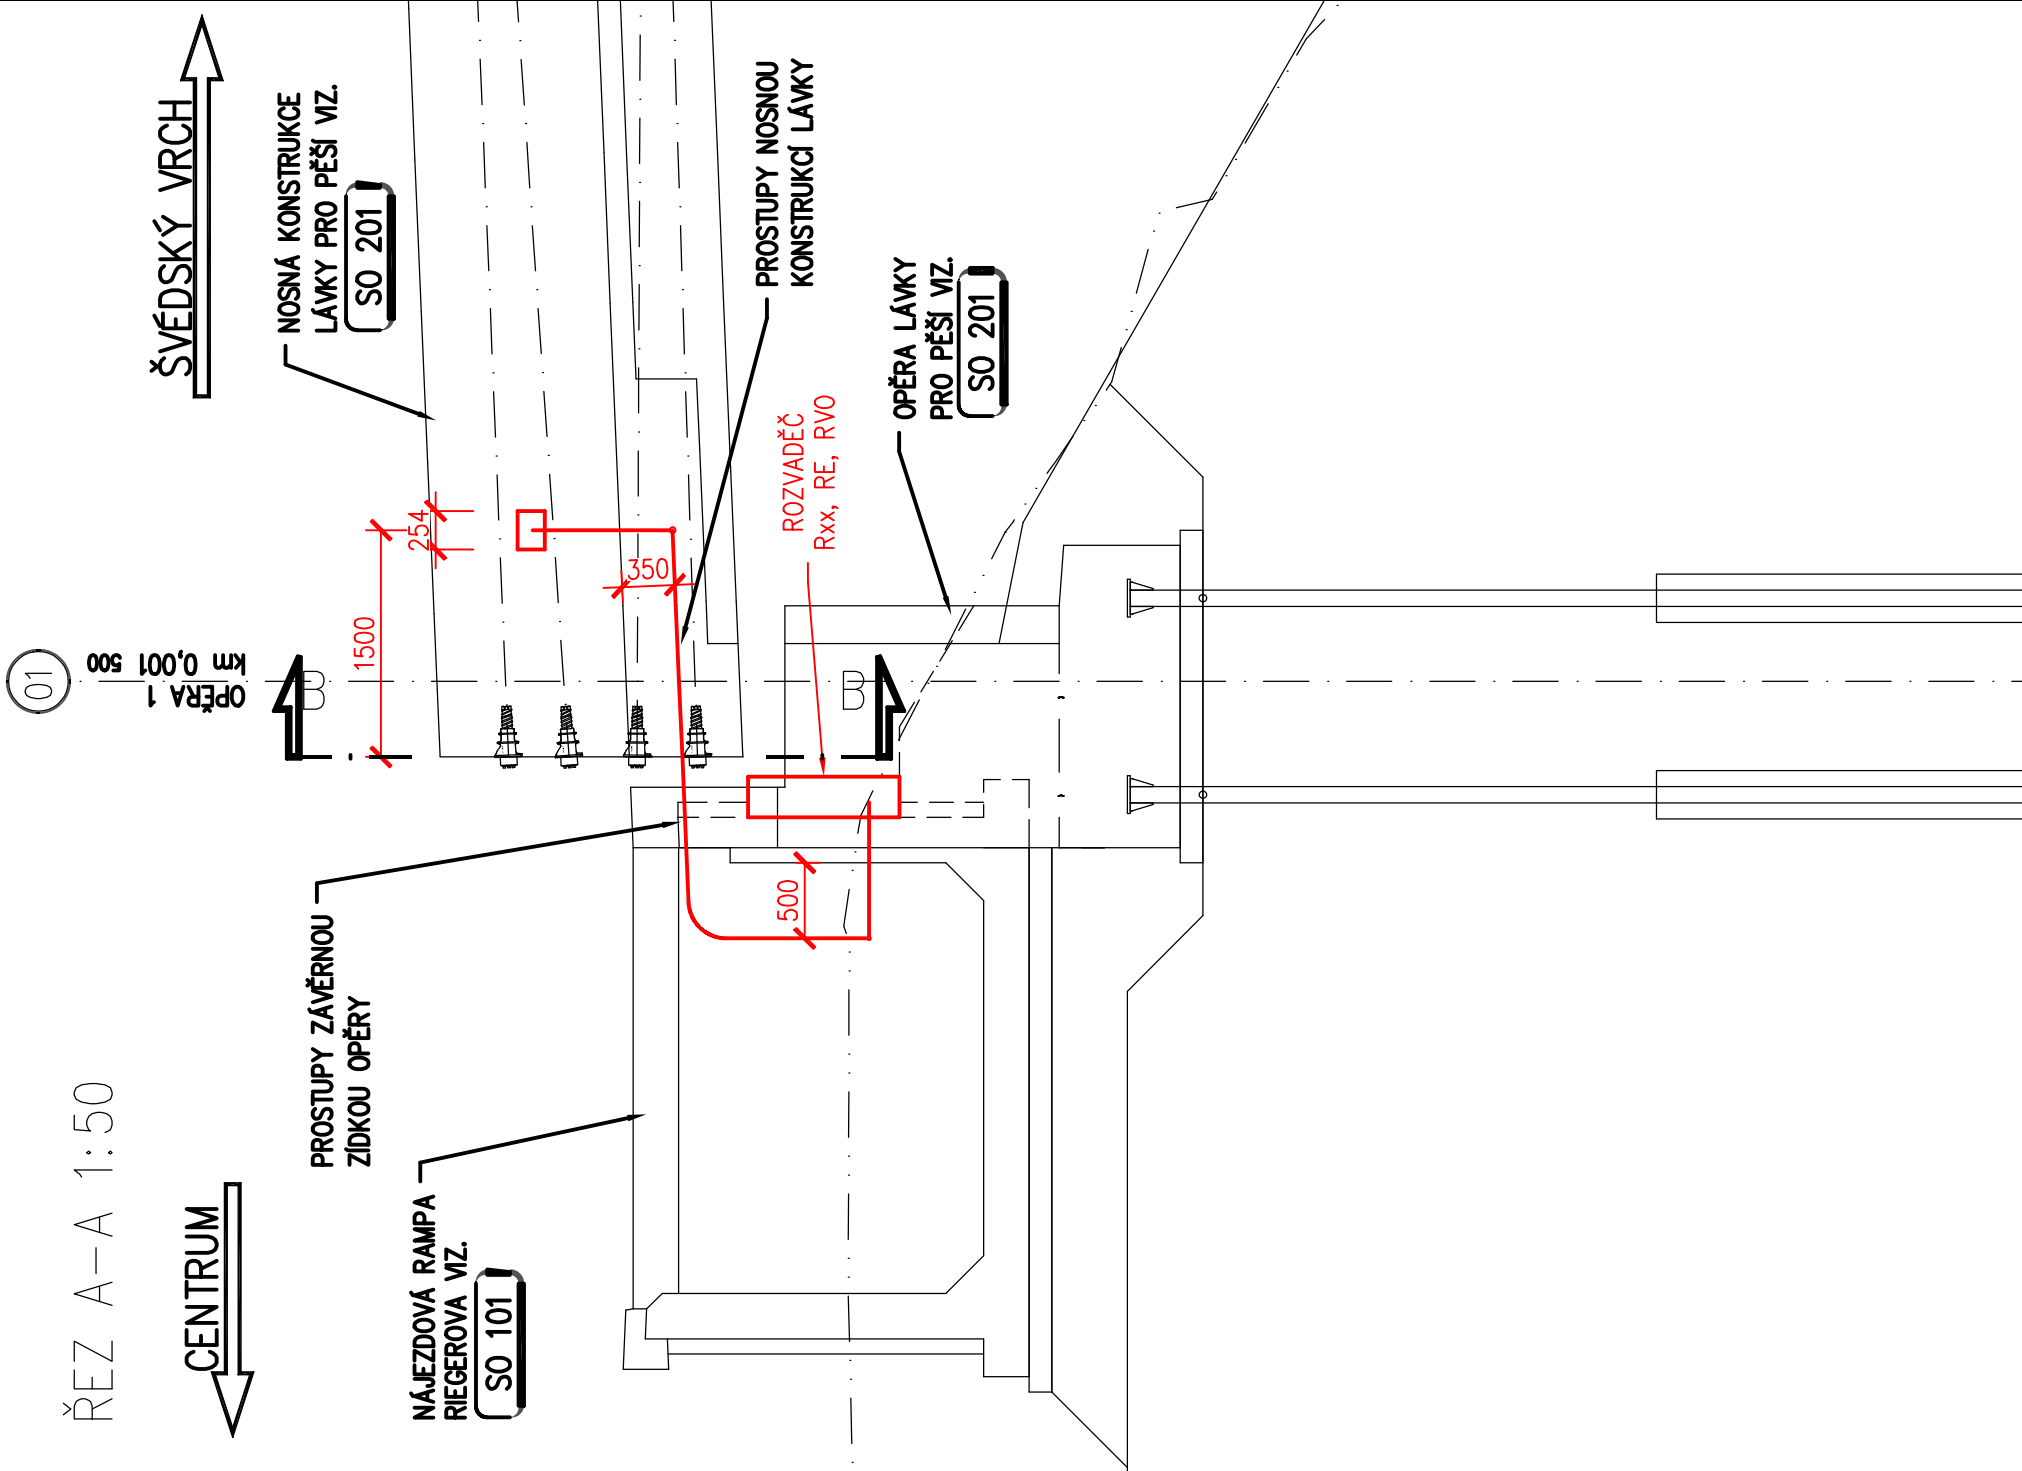


ŠVÉDSKÝ VRCH



ŘEZ B-B 1:25

ŠVÉDSKÝ VRCH

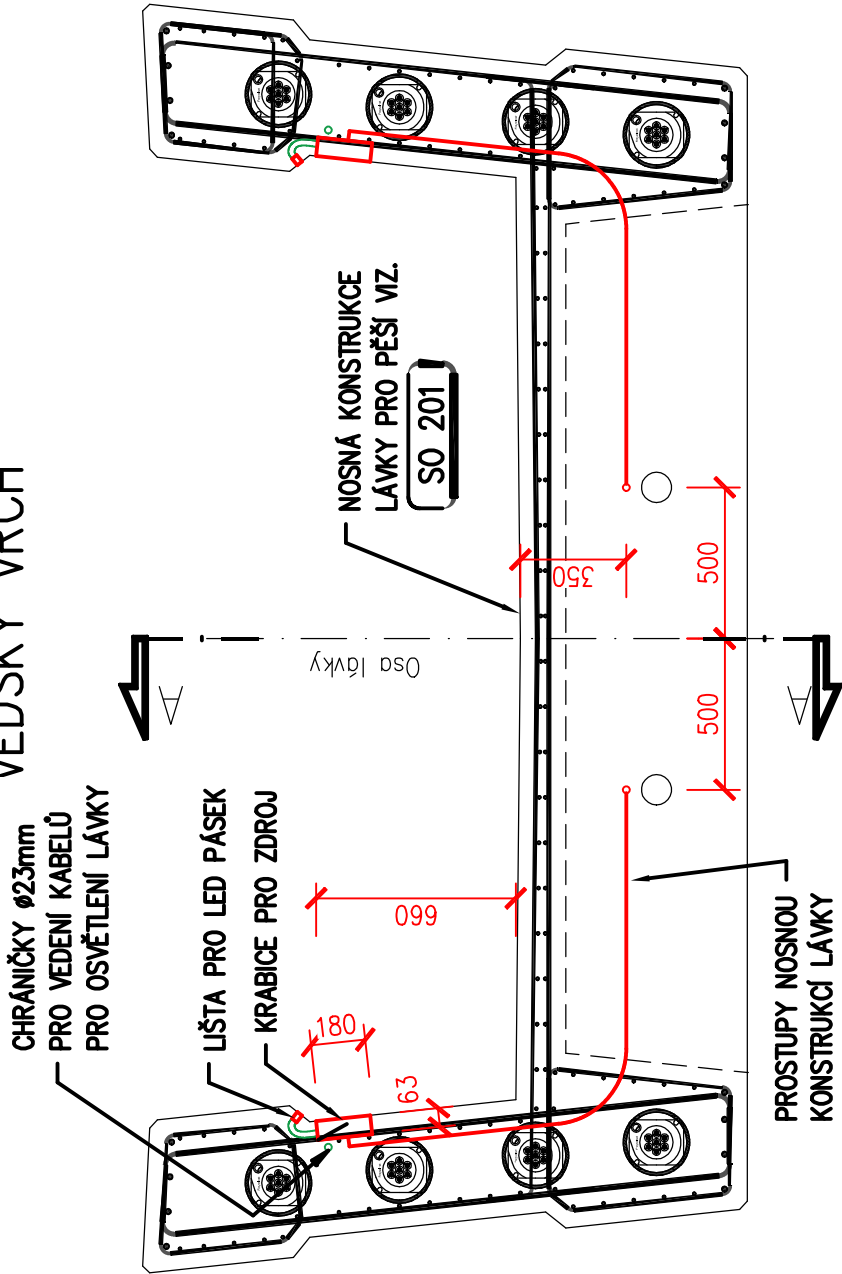

Projektoval:	Zodp. projekt.:	Vypracoval:
Radovan Lidák	Ing. Petr Plaňanský	Ing. Petr Fusek
Kraj: Karlovarský	Obec: Cheb	
Investor: Město Cheb, nám. Krdle Jiřího z Poděbrad 14, 350 02 Cheb		
Název stavby: Lávka pro pěší přes kolejiště nádraží v Chebu		
Obsah výkresu: Řez prostupu		
Datum: 09/2018	Č. zakázky: 01-09-2018	Stupeň PD: DÚR+DSP+PDPS
Měřítko:	Číslo výkresu: SO406.3	



Zelená 1844/6,350 02 Cheb