


KLADĚČSKÉ SCHÉMA PŘELOŽKY POTRUBÍ STL PLYNOVODU

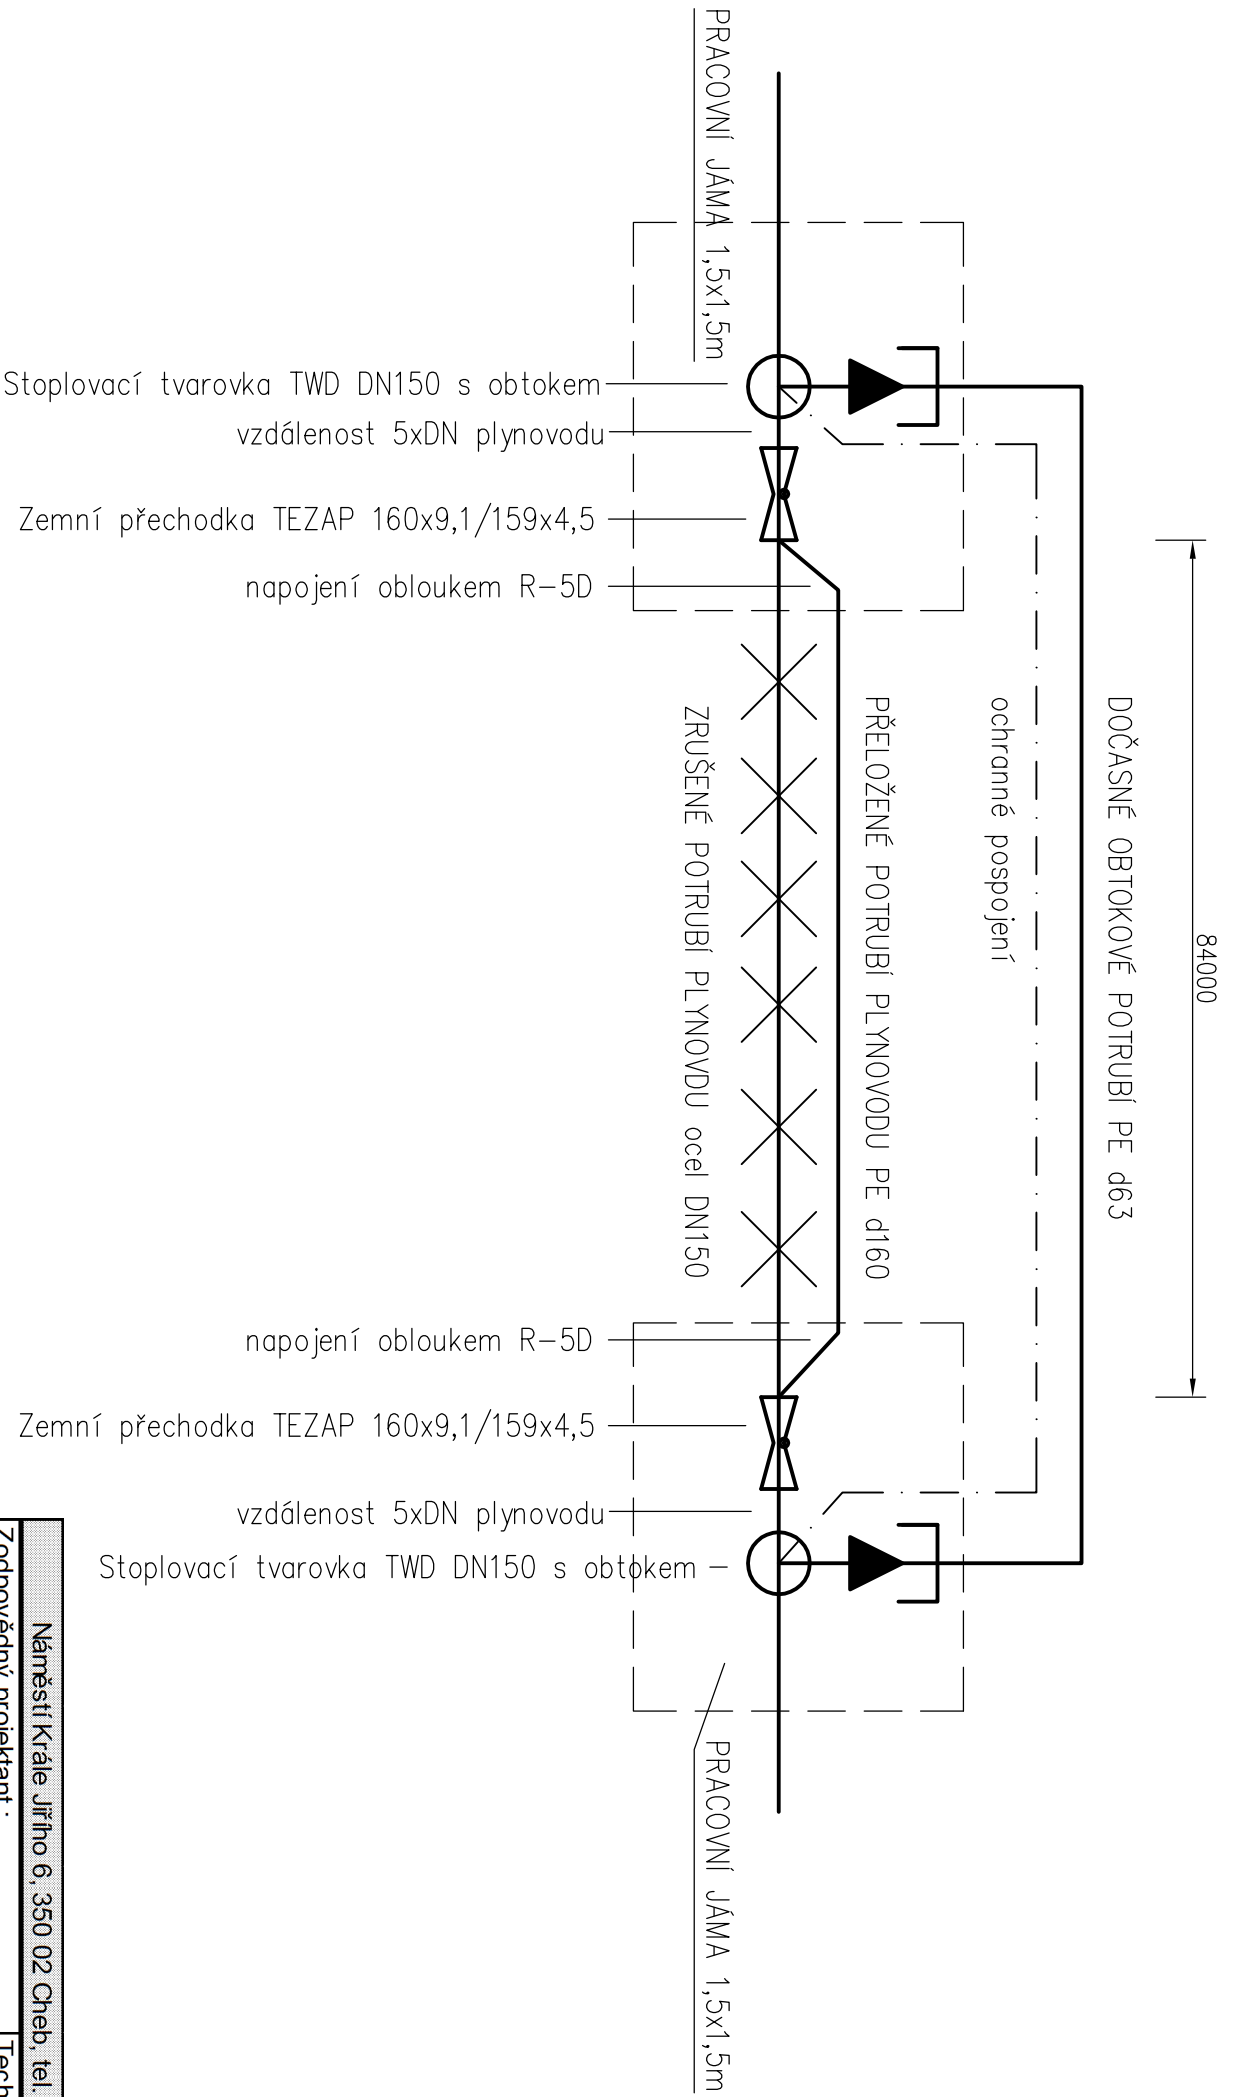

POZNÁMKA:
Kolena a oblouky na přeloženém potrubí plynovodu budou použity dle skutečné polohy překládaného potrubí

Náměstí Krále Jiřího 6, 350 02 Cheb, tel. 354 436 328, fax 354 535 179, email : info@dsva.cz, w w .dsva.cz			
Zodpovědný projektant :		Technická kontrola :	
Pavel Stejskal		Ing. Jiří Ševčík	
Projektant :		Hlavní projektant :	
Pavel Stejskal		Ing. Petr Král	
MěÚ :	Cheb	Kraj :	Karlovarský
Stavebník :		Město Cheb, Náměstí Krále Jiřího 1/14, 350 02 Cheb	
Akce :		Úroveň :	Souprava :
Cyklostezka Cheb - Dřenice - I. Etapa			
SO :		PDPS	
Výkres		Měřítko : Část :	0 C.6.4
501 Přeložka plynovodu STL		Kladečské schéma plynovodu	