


Obnova trvalkových záhonů - Na Šancích, Cheb
Osazovací schéma

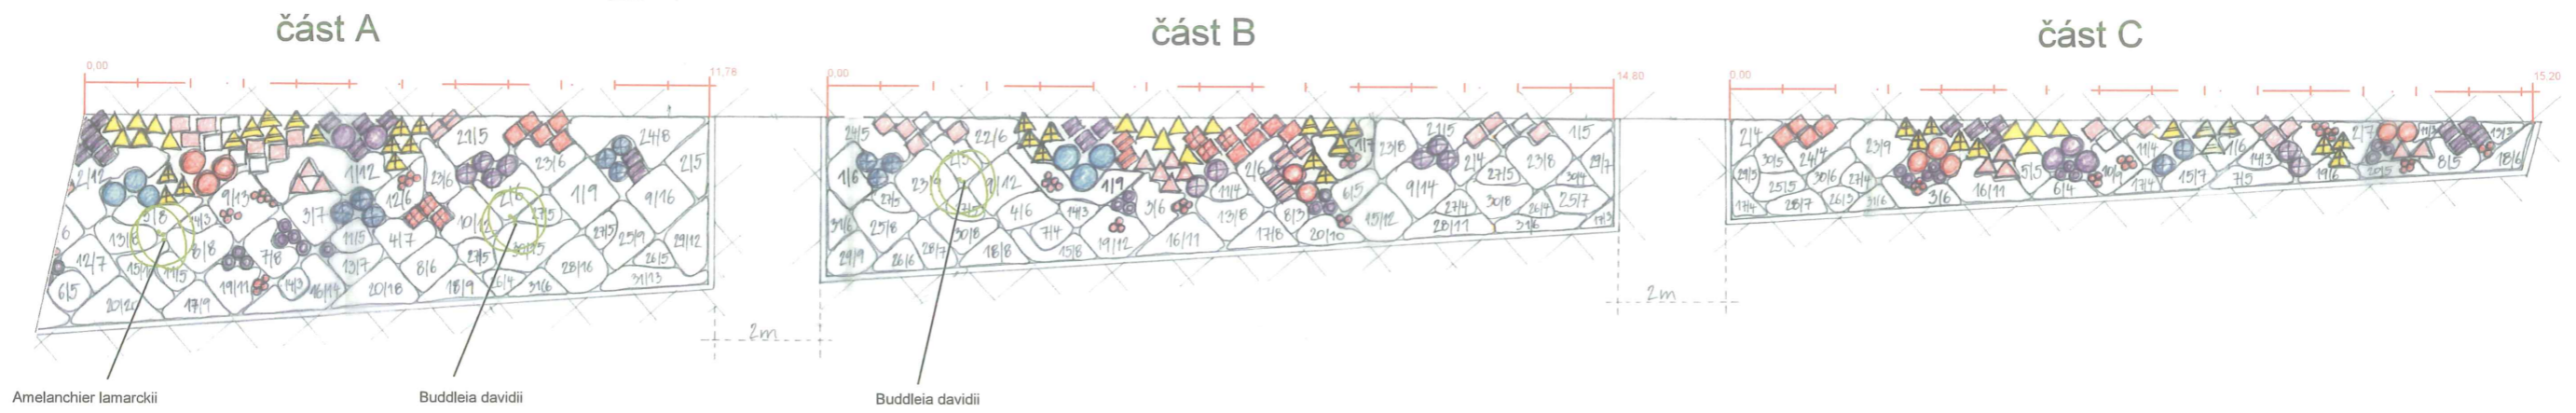

část B, M 1:50

