



SPLAŠKOVÁ KANALIZACE
VÝPIS ŠACHET
M1:50

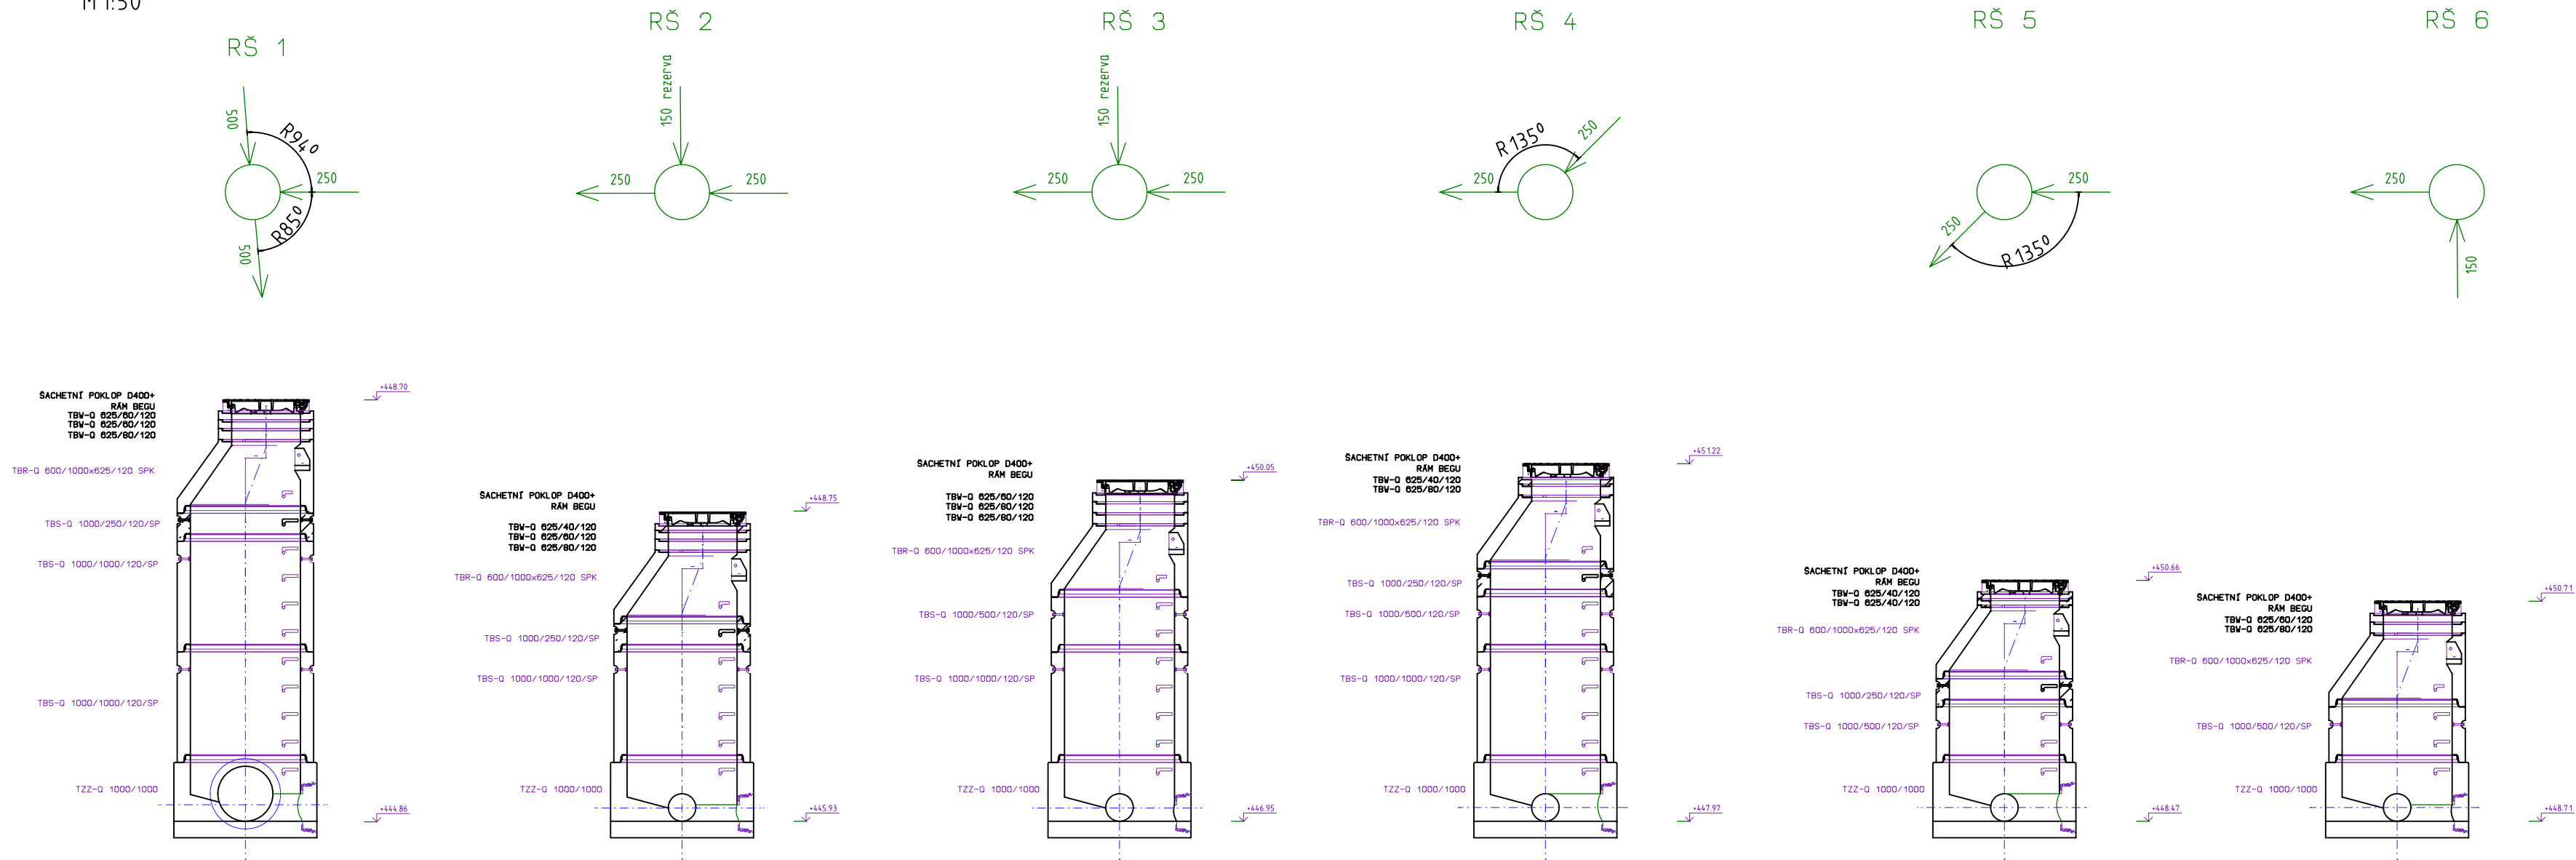

POZNÁMKA
Před zahájením prací budou provedeny sondy na zjištění
zatrubněné vodoteče.
Hloubka šachet bude poté upravena dle hloubky zatrubněné vodoteče.

DEŠŤOVÁ KANALIZACE
VÝPIS ŠACHET
M1:50

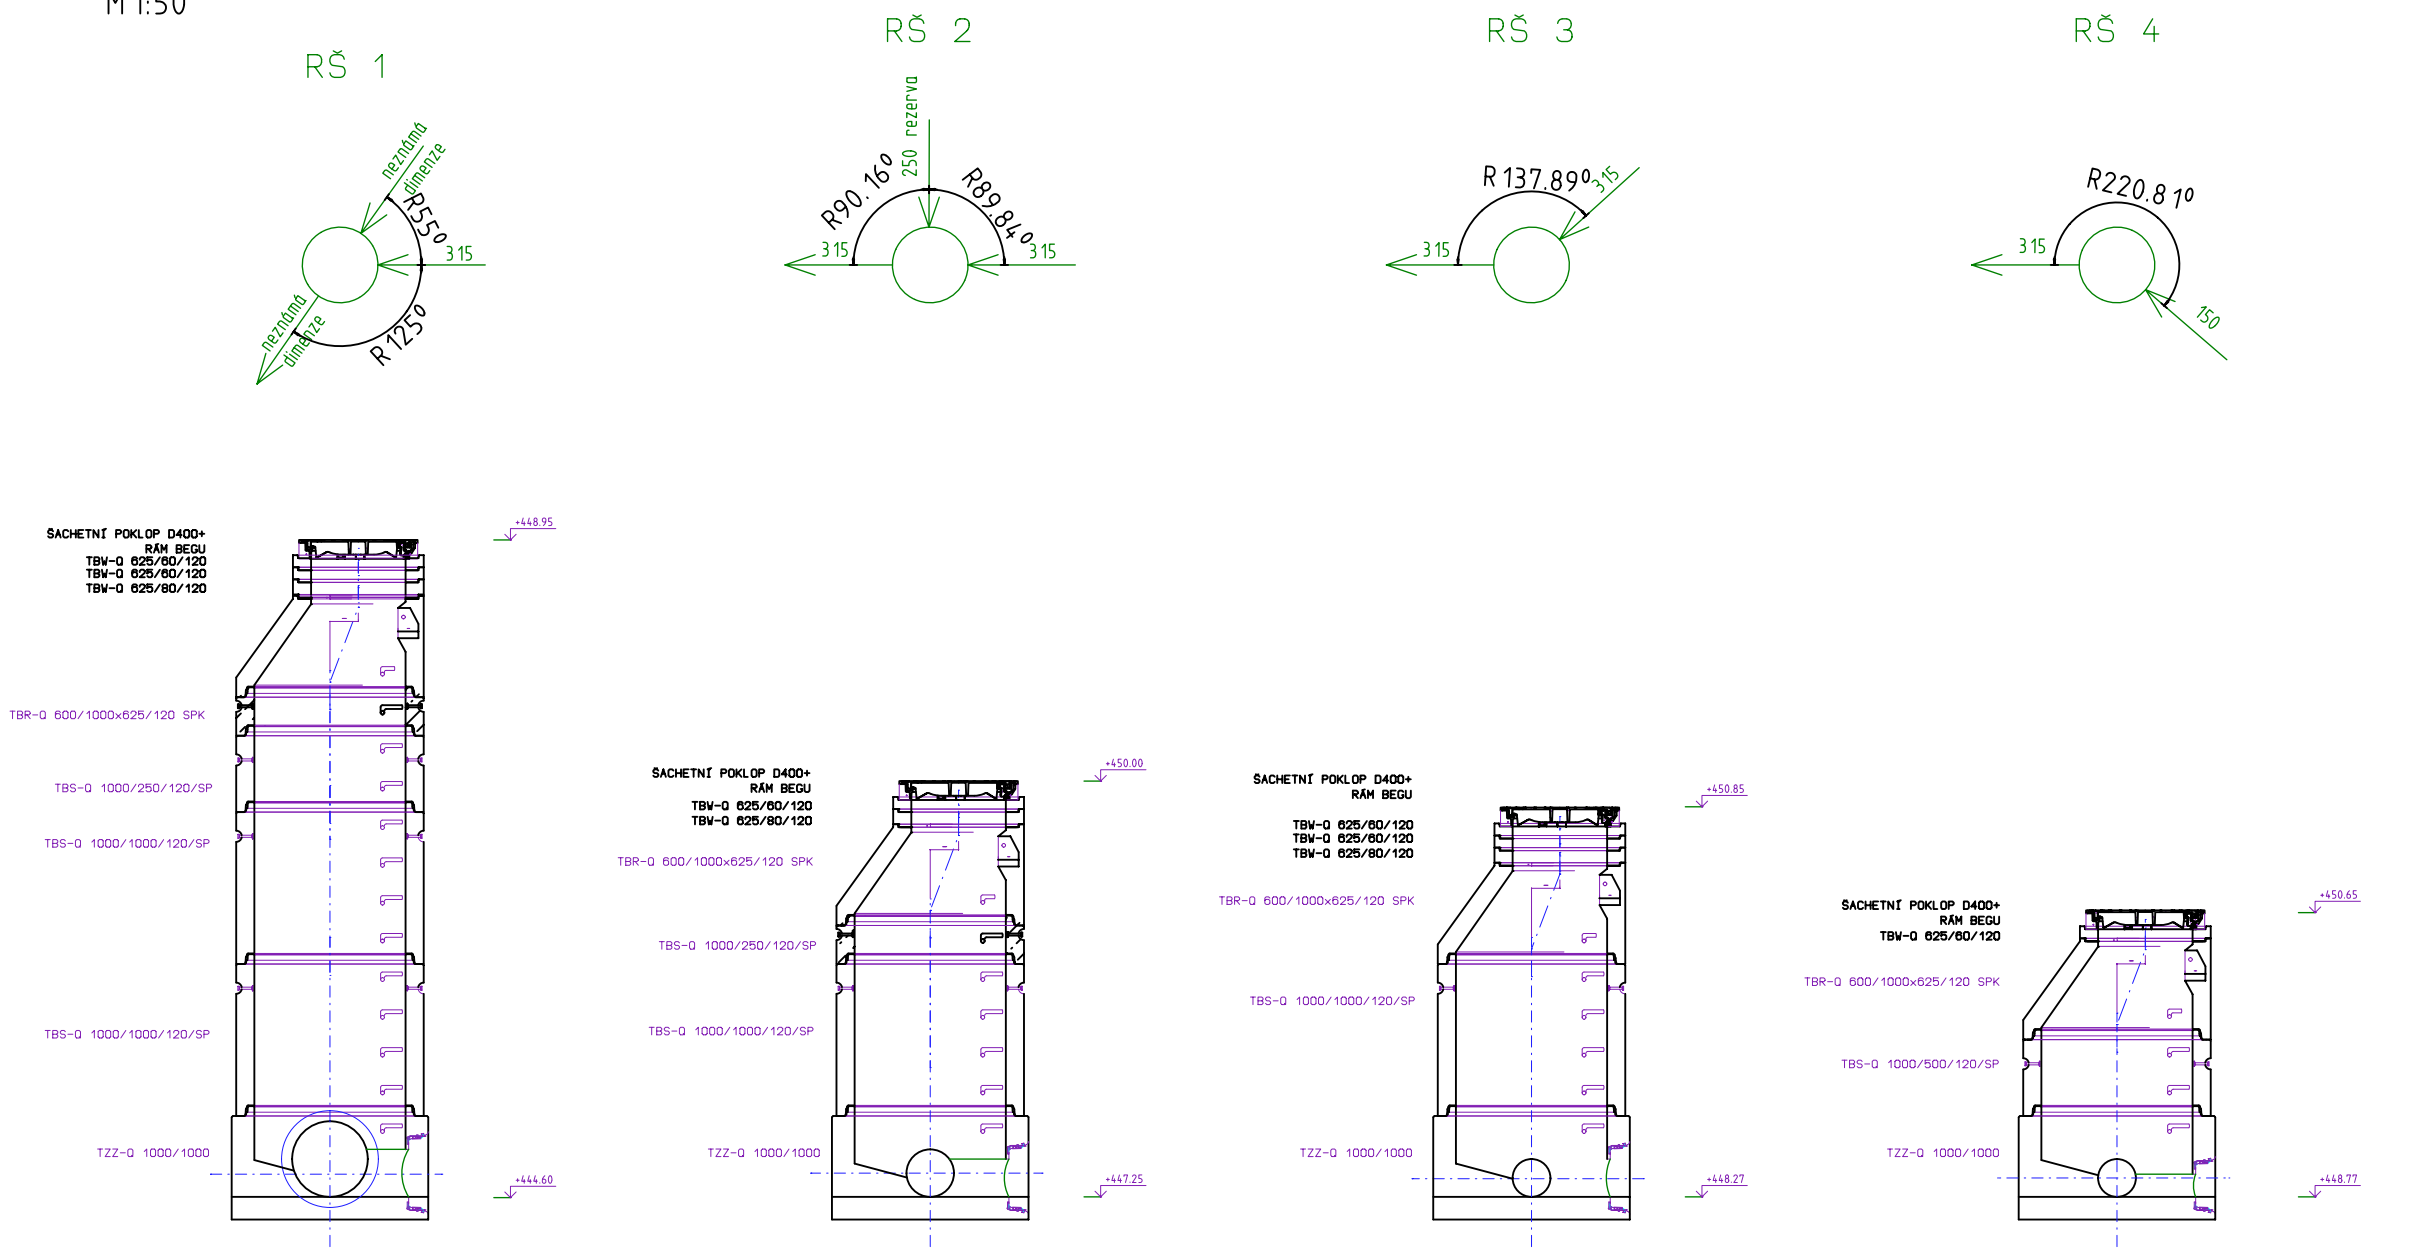

POZNÁMKA
Před zahájením prací budou provedeny sondy na zjištění
zatrubněné vodoteče.
Hloubka šachet bude poté upravena dle hloubky zatrubněné vodoteče.

Zodpovědný projektant		Kreslil	PROJEKČNÍ KANCELÁŘ BERÁNEK & HRADIL Svobody 7/1, 350 02, CHEB email: pkcheb@email.cz	
Ing. František Beránek		Petr Hradil		
Místo stavby	st.2091, p.č. 1393/13,1393/12,1399/17,1402/20, k.ú. Cheb		Formát	A2
Investor	Město Cheb, nám. Krále Jiřího z Poděbrad 1/14, Cheb		Datum	VII/2019
Akce	Odkanalizování objektu Vrázova č.p. 842/6, Cheb splašková a dešťová kanalizace		Měřítko	1: 50
			Účel	DÚR+DSP
			Číslo zakázky	18-04-001
Výkres	VÝPIS ŠACHET		Číslo výkresu	D 2.1.b.4.