


Rozpis k prosklení : DDM Cheb

Poz.1 část

1 Ks Fasádní prvek 19330 mm x 10236 mm, sestávající z 190 pevných polí a deseti výklopnými křídly.

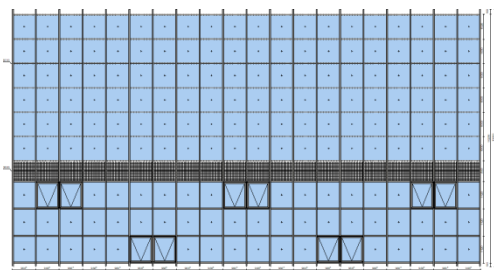

Měřítko 1:100

Pohled zvenku

Systémy:Ponzio PF

152 Standard HI

Ponzio PF 152

DACH Profily

152134/152146

Profily:

Sloupek/Příčník: 152006 (52 mm), G085PE, 152051, 160036 (51 mm), 152035 (52 mm), 150021P, 152032 (52 mm), 16037 (51 mm)

Okenní kování:

OKNO POLACIOWE NEW (Anoda) Výklopné křídlo otvíravé ven Střešní Okno NT152

Dodatkové díly k prvku:

16 Ks 1000x2000 mm hliníkového plechu

Barvy:

Profily: RAL 9007MAT

Výplň:

50 Ks 3x6mm 11 Isolierglas
3x Float
mit thermisch verbessertem Randverbund
Venkovní: 6mm
Střed: 6mm
Vnitřní: VSG 0,76 8mm

20 Ks Blechpaneel

120 Ks 3x6mm 11 Isolierglas
3x Float
mit thermisch verbessertem Randverbund
Venkovní: ESG 6mm
Střed: 6mm
Vnitřní: VSG 0,76 8mm

10 Ks 2x6mm 06 Isolierglas
2x Float
mit thermisch verbessertem Randverbund

Venkovní: 6mm


Vnitřní: VSG 0,76 8mm

Pouze materiál bez výroby a montáže za cenu:

Cena za jednotku/Celková cena

Poz.2 část

1 Ks Fasádní prvek 15464 mm x 5210 mm, sestávající z 72 pevných polí a osmi výklopnými křídly.

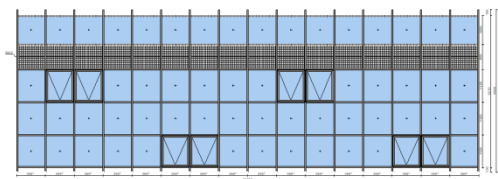

Měřítko 1:100

Pohled zvenku

Systémy:Ponzio PF 152 Standard HI

Ponzio PF 152 DACH Profily

152134/152146

Profily:

Sloupek/Příčník: 152006 (52 mm), G085PE, 152051, 160036 (51 mm), 152032 (52 mm), 150021P, 152035 (52 mm), 160037 (51 mm)

Okenní kování:

OKNO POLACIOWE NEW (Anoda) Výklopné křídlo otvíravé ven Střešní Okno NT152

Dodatkové díly k prvku:

16 Ks 1000x2000 mm hliníkového plechu

Barvy:

Profily: RAL 9007MAT

Výplň:


40 Ks	3x6mm 11 Isolierglas 3x Float mit thermisch verbessertem Randverbund Venkovní: 6mm Střed: 6mm Vnitřní: VSG 0,76 8mm
16 Ks	Blechpaneel
16 Ks	3x6mm 11 Isolierglas 3x Float mit thermisch verbessertem Randverbund Venkovní: ESG 6mm Střed: 6mm Vnitřní: VSG 0,76 8mm
8 Ks	2x6mm 06 Isolierglas 2x Float mit thermisch verbessertem Randverbund Venkovní: 6mm Vnitřní: VSG 0,76 8mm

Pouze materiál bez výroby a montáže za cenu:

Cena za jednotku/Celková cena

Poz.bok levý

1 Ks Fasádní prvek 1543 mm x 3800 mm, sestávající z šesti pevných polí.

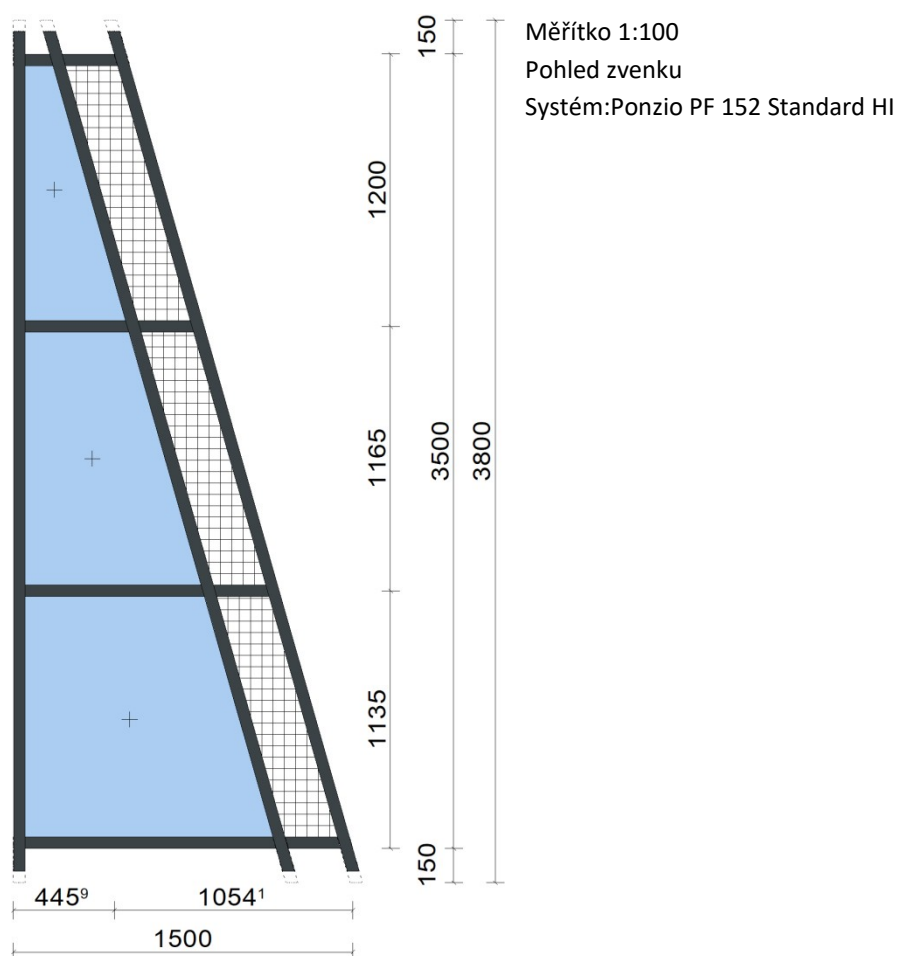

Profily:

Sloupek/Příčník: 152006 (52 mm), G085PE, 152051, 160036 (51 mm), 152035 (52 mm), 160037 (51 mm)
0

Dodatkové díly k prvku:

1 Ks Blacha aluminiowa 2500x1250x1 mm

Barvy:

Profily: RAL 7016MAT

Výplň:


3 Ks 3x6mm 09 Isolierglas U=0,6
3x Float
mit thermisch verbessertem Randverbund
3 Ks Blechpaneel

Pouze materiál bez výroby a montáže za cenu:

Cena za jednotku/Celková cena

Poz.bok pravý

1 Ks Fasádní prvek 2043 mm x 3800 mm, sestávající z šesti pevných polí.

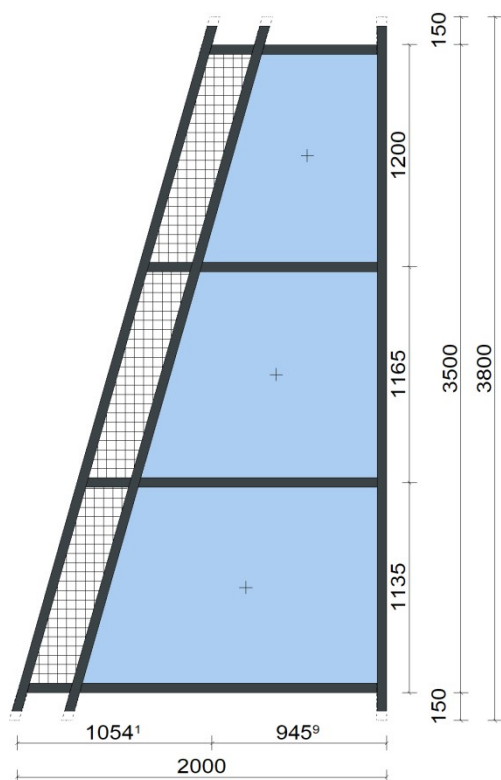

Měřítko 1:100

Pohled zvenku

Systém:Ponzio PF 152 Standard HI

Profily:

Sloupek/Příčník: 152006 (52 mm), G085PE, 152051, 160036 (51 mm), 152035 (52 mm), 160037 (51 mm)

Dodatkové díly k prvku:

1 Ks Blacha aluminiowa 2500x1250x1 mm

Barvy:

Profily: RAL 7016MAT

Výplň:


3 Ks Blechpaneel
3 Ks 3x6mm 09 Isolierglas U=0,6
3x Float
mit thermisch verbessertem Randverbund

Pouze materiál bez výroby a montáže za cenu:

Cena za jednotku/Celková cena

Poz.příčka

2 Ks Fasádní prvky 6800 mm x 2797 mm, sestávající z 14 pevných polí.

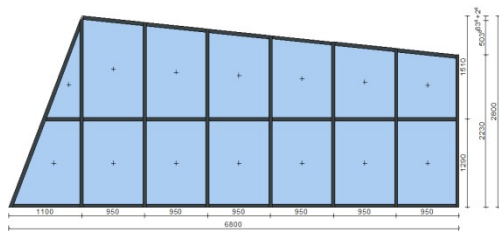

Měřítko 1:100

Pohled zvenku

Systém:Ponzio PF 152 Standard

Profily:

Sloupek/Příčník: 152003 (52 mm), G075P, 152051, 160036 (51 mm), 152033 (52 mm), 160037 (51 mm)

Barvy:

Profily: RAL 7016MAT

Výplň:

14 Ks 2x6mm 14 Sicherheitsglas U=1,1
VSG-VSG mit doppelter Folie
mit thermisch verbessertem Randverbund
Pouze materiál bez výroby a montáže za cenu:

Cena za jednotku/Celková cena

SKLENĚNÉ VÝPLNĚ CELKEM BEZ DPH

MONTÁŽ S KOTVENÍM, MECHANIZACÍ VČETNĚ DOPRAVY, HYDROIZOLACÍ,
PLECHOVÁNÍ, PROPOJENÍ A OŽIVENÍ ELEKTROMOTŮ :

Cena bez DPH

DALŠÍ POŽADAVKY:

VNĚJŠÍ STÍNĚNÍ GARDENA 500 POTAH SATTLER

JEDNOBAREVNÁ UV STABILNÍ VČ. EL. DÁLKOVÉHO OVLÁDÁNÍ , PROPOJENÍ MOTORŮ

Tento typ stínění je určen pro montáž na konstrukci zimní zahrady nebo zahrad s lomenou konstrukcí. Speciální konstrukce tedy umožňuje stínit jednou markýzou šikmou i svislou část zimní zahrady. Látku s UV filtrem lze stáhnout do uzavřené kazety, která ji chrání před ušpiněním či poškozením. Vysouvání markýzy je řízeno motorem.

POŽADOVANÉ PROVEDENÍ V CELÉM ROZSAHU PROSKLENÝCH PLOCH

Cena za jednotku/Celková cena

Včetně montáže
