



markýra před vstupem

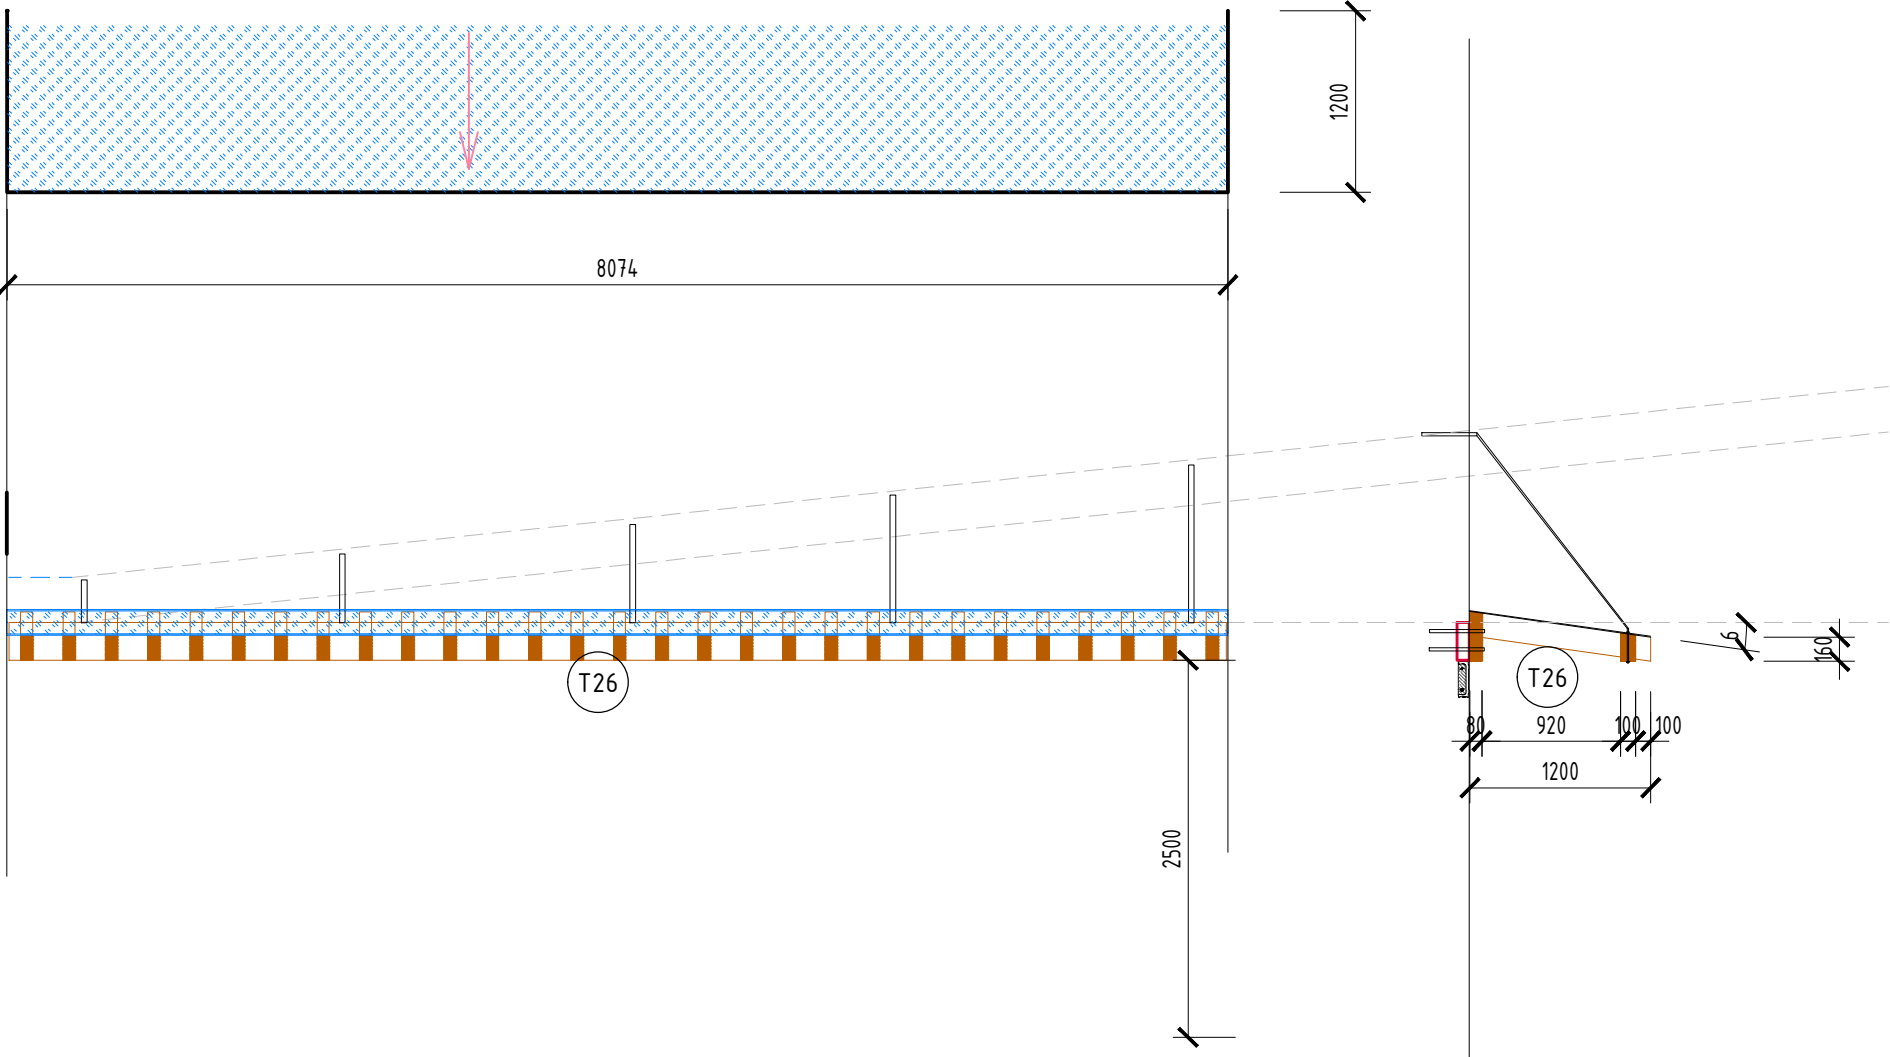

dřevěné schodiště

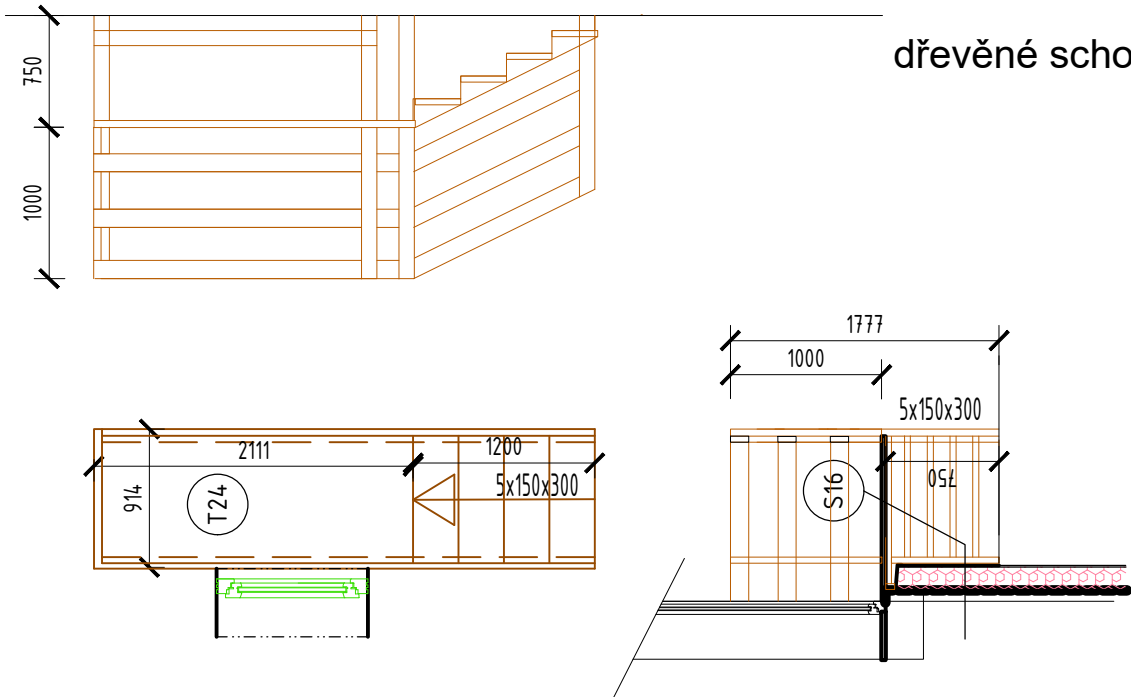

S.r.o.

modul

akce:

místo stavby:

objekt:

část:

výkres:

Valdštejnova 20
Cheb 350 02
IČ: 291 22 571
tel: 608 256 358
tel: 739 327 270
artmodul@email.cz

PŘÍRODOVĚDNÉ CENTRUM PŘI DDM SOVA V CHEBU

PŘÍSTAVBA, STAVEBNÍ ÚPRAVY

ARCHITEKTONICKO STAVEBNÍ ČÁST

SCHÉMA -SCHODY A MARKÝZA

zpracoval:

odpovědný projektant:

zadavatel:

měřítko:

MgA. Hana Fischerová

MgA. Hana Fischerová

MĚSTO CHEB,

1:50

ČKAIT č.a. 0301320

projektová činnost ve výstavbě

NÁM. KRÁLE JIŘÍHO Z PODĚBRAD 1/14, CHEB

datum:

stupeň:

č.výkresu:

č. paré:

01/2018

DPS

D.1.1

-18-