



řez

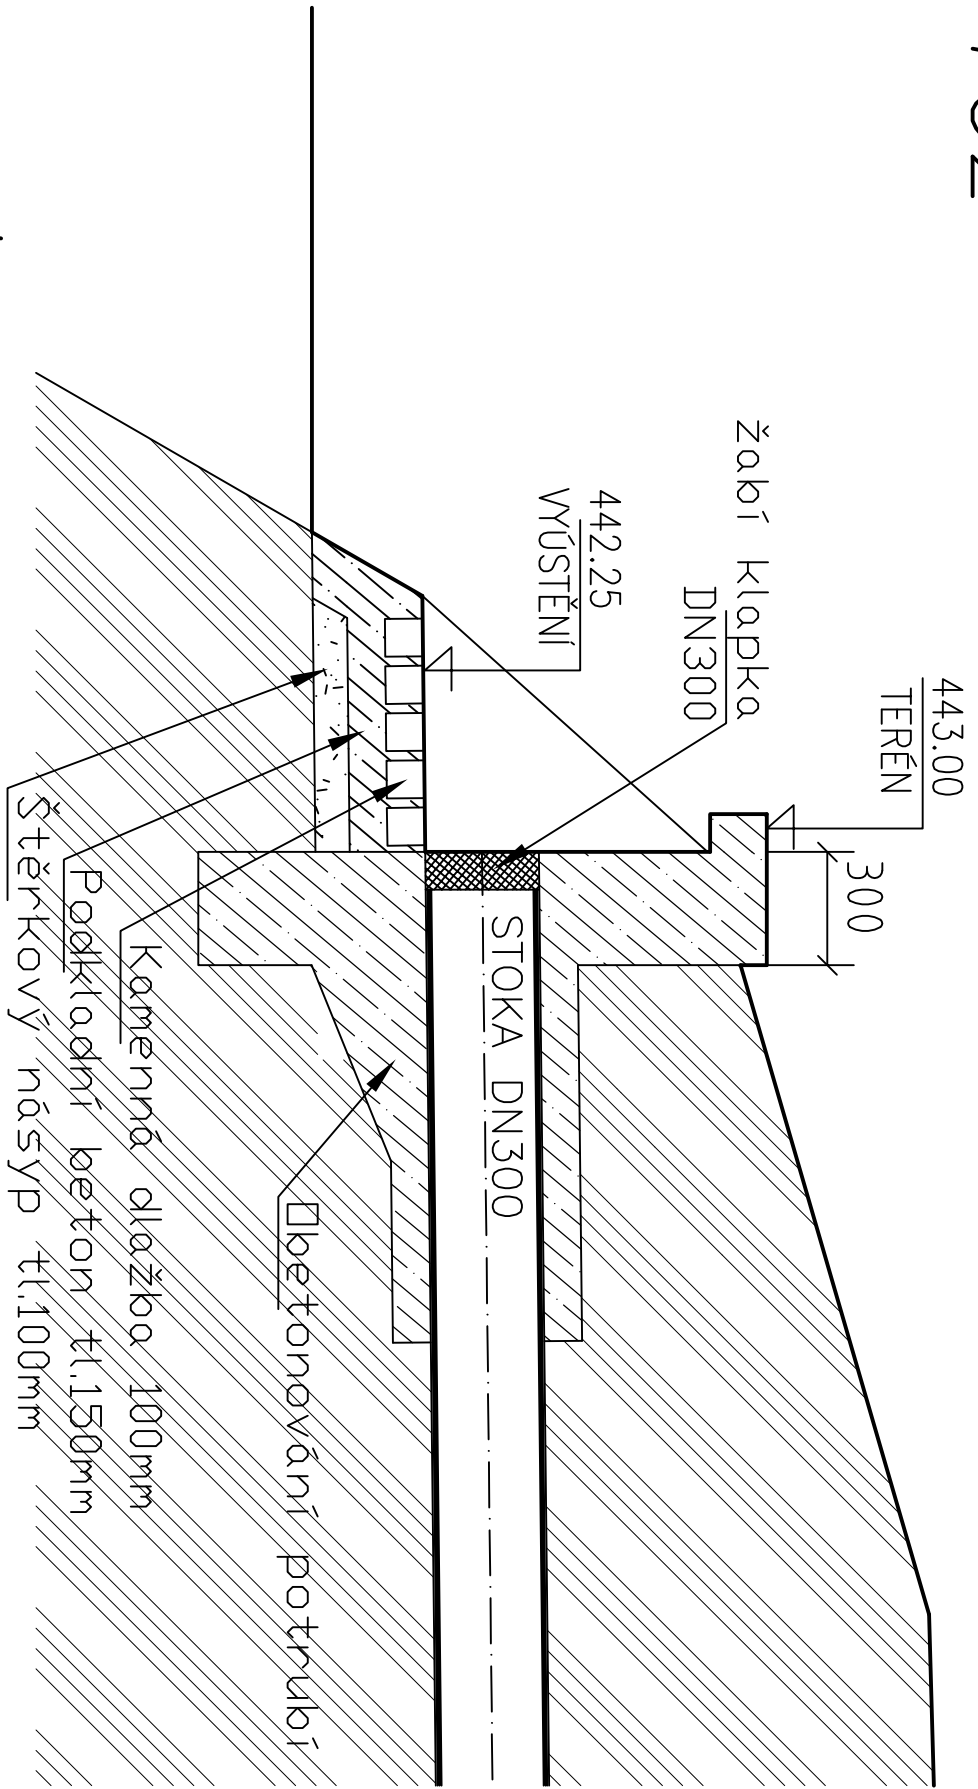

půdorys

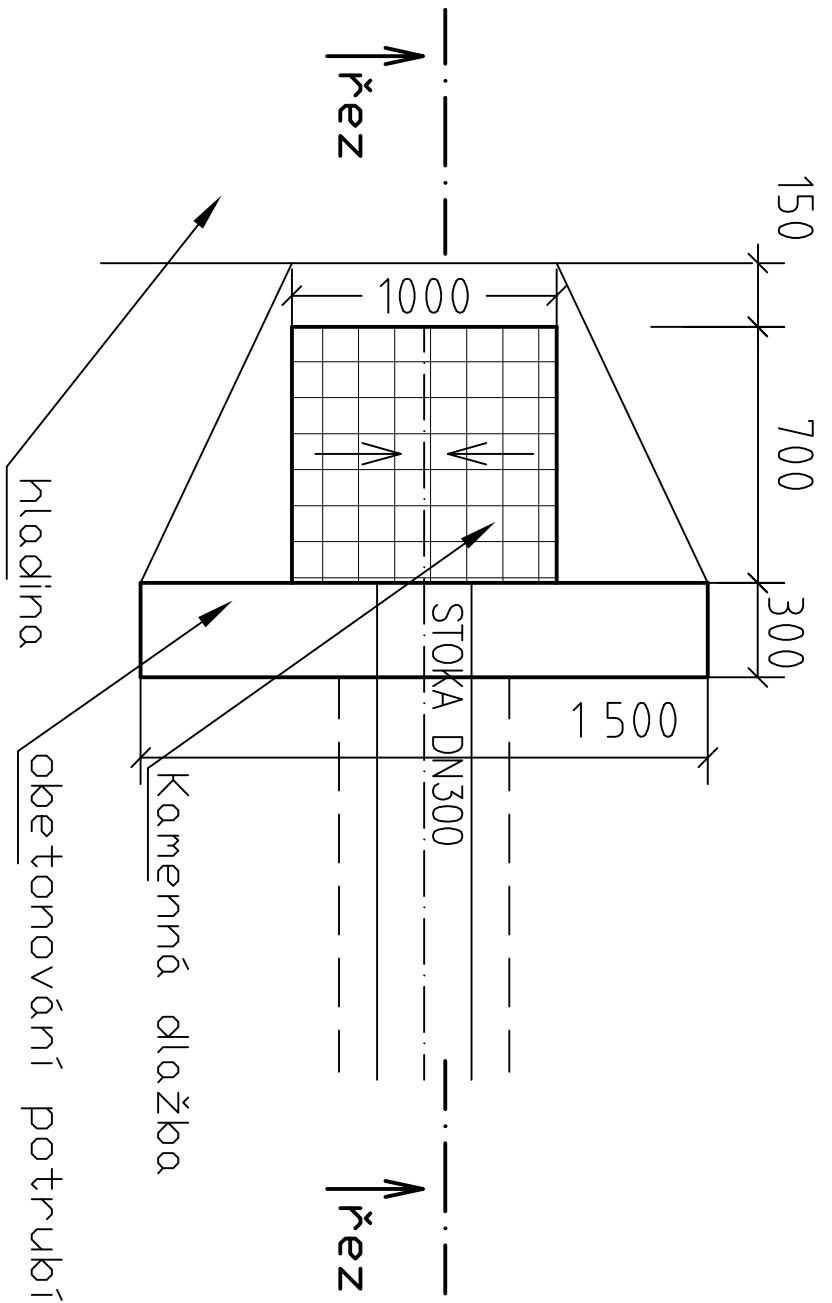

Náměstí Krále Jiřího 6, 350 02 Cheb, tel. 354 436 328, fax 354 535 179, email : info@dsva.cz, w.w.w. : dsva.cz			
Zodpovědný projektant :		Technická kontrola :	
Ing. Jan RÉVAY		Ing. Jiří ŠEVČÍK	
Projektant :		Hlavní projektant :	
Ing. Jan RÉVAY		Ing. Petr KRÁL	
MěÚ :		Kraj :	
Cheb		Karlovarský	
Stavebník :		Datum :	
Město Cheb, Náměstí Krále Jiřího 14, Cheb		07/2014	
Akce :		Číslo zakázky :	
		58/2013	
Cyklostezka Cheb - Waldsasssen, etapa III.a		Úroveň :	
		Souprava :	
SO :		PDPS	
SO 301 Dešťová kanalizace			
Výkres		Měřítko :	
Betonový výústní objekt		1:20	
		Část :	
		B.5.5	