


Podrobný podélný profil: SO 102 - MK KARLOVA, M 1:250/100
Rozsah: km 0,00000 - km 0,12681

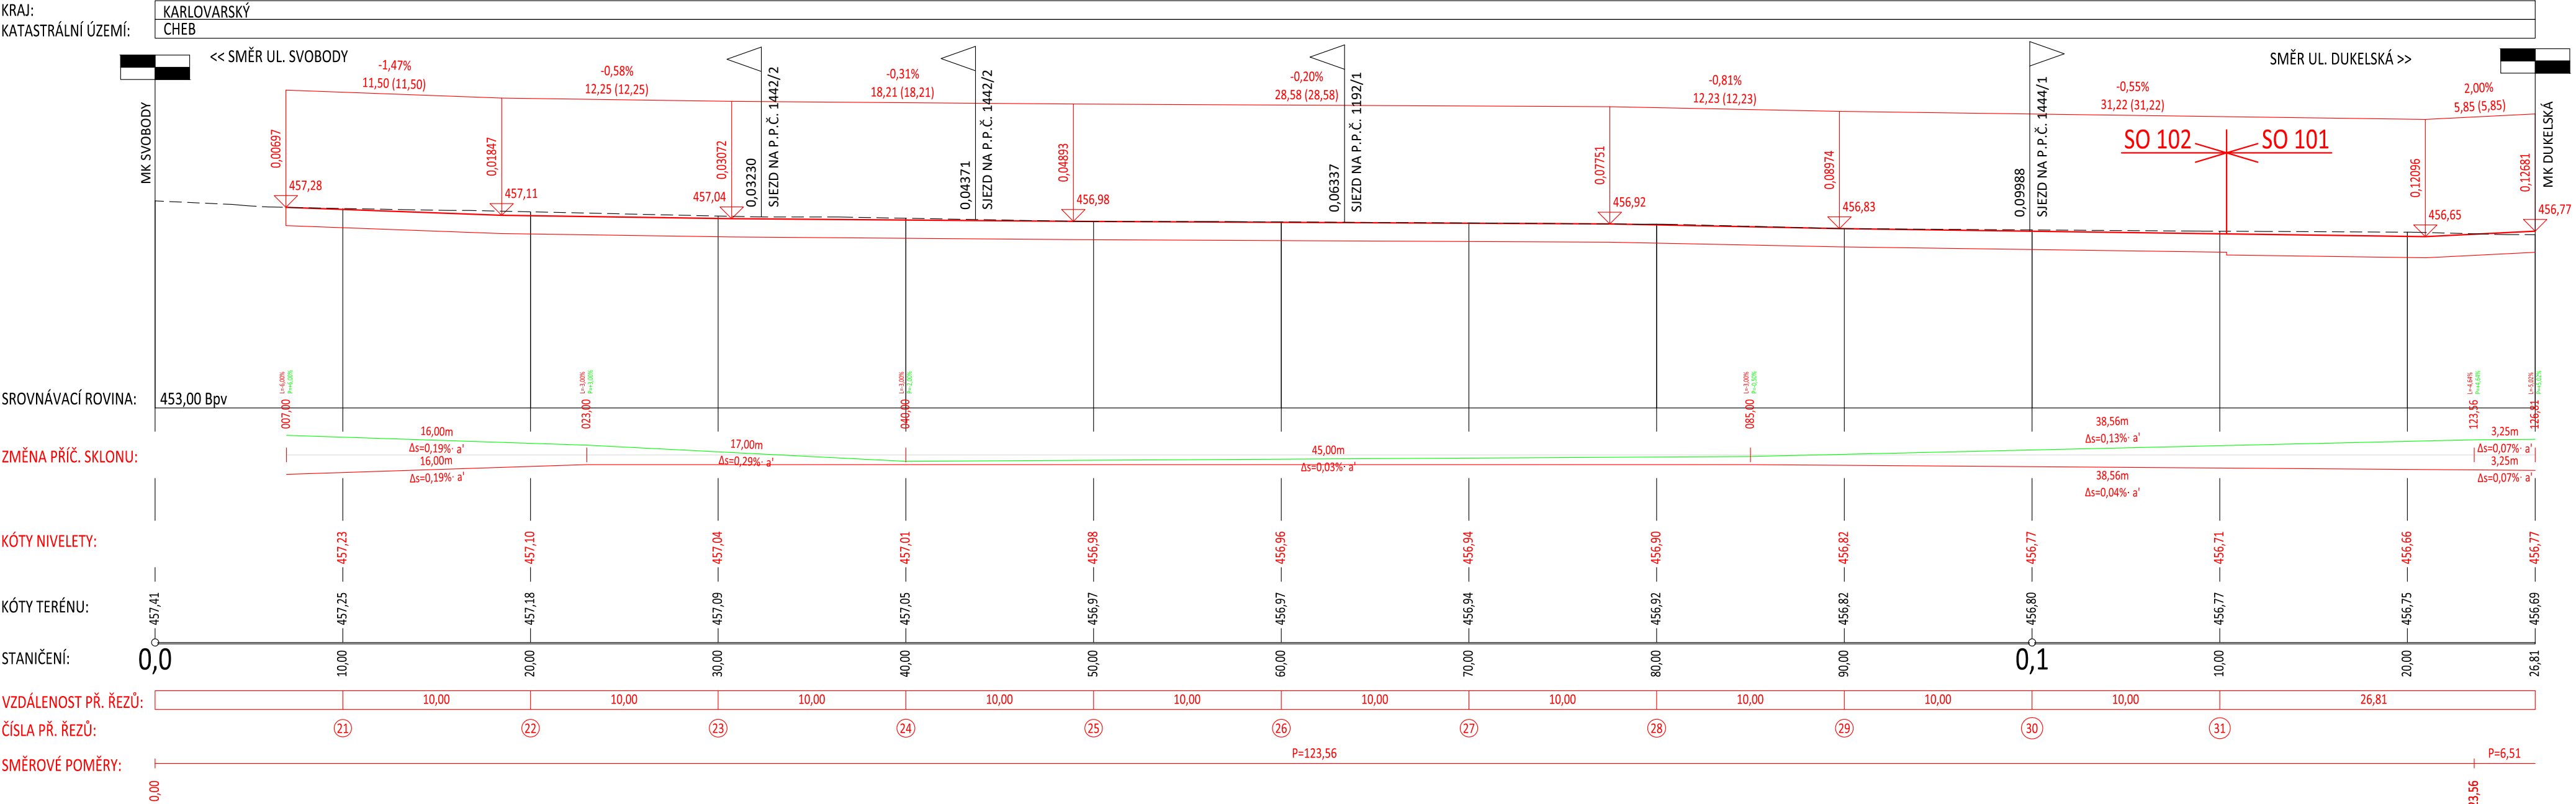

AKTUALIZACE PD (II.-IV. ETAPA) PO DOKONČENÍ I. ETAPY
VÝSTAVBY (REKONSTRUKCE UL. DUKELSKÁ). DATUM 12/2020.

MH Projekt spol. s r.o. / Ing. Martin Hau Eisen
Projektční a inženýrská kancelář autorizovaná v oboru dopravních staveb
společné sídlo: Benátská 1424/8, CZE - 350 03 Cheb
společná kancelář: Sládkova 159/1, CZE - 350 02 Cheb
ID datové schránky: MH Projekt spol. s r.o.: 088000000
ID datové schránky: Ing. Martin Hau Eisen: efac0e0d
mobil: 00 430 505 931 348
email: info@mhprojekt.cz

Vypracoval:	Ing. Martin Hau Eisen	Podpis:	
Zodpovědný projektant:	Ing. Martin Hau Eisen	Podpis:	
Generální projektant:	Ing. Martin Hau Eisen	Podpis:	Otisk autorizačního razítka:
Objednatel:	Město Cheb, IČO: 002 53 979	Datum:	11/2017
Místo stavby:	nám. Krále Jiřího z Poděbrad 1/14, CZE - 350 20 Cheb	Číslo zakázky:	2017-04
Název akce:	Rekonstrukce MK Karlova a Dukelská, Cheb	Polohopisný systém:	S-JTSK
Část PD:	C.1 Objekty pozemních komunikací	Výškový systém:	Bpv
Stavební objekt:	SO 102 - Dopravní řešení - MK Karlova – úsek mezi křižovatkami s ul. Svobody a Dukelská	Stupeň:	DSP+PDPS
Příloha:	Podrobný podélný profil	Měřítko:	1 : 250/100
			C.1B.3
		Číslo přílohy:	Paré číslo: