
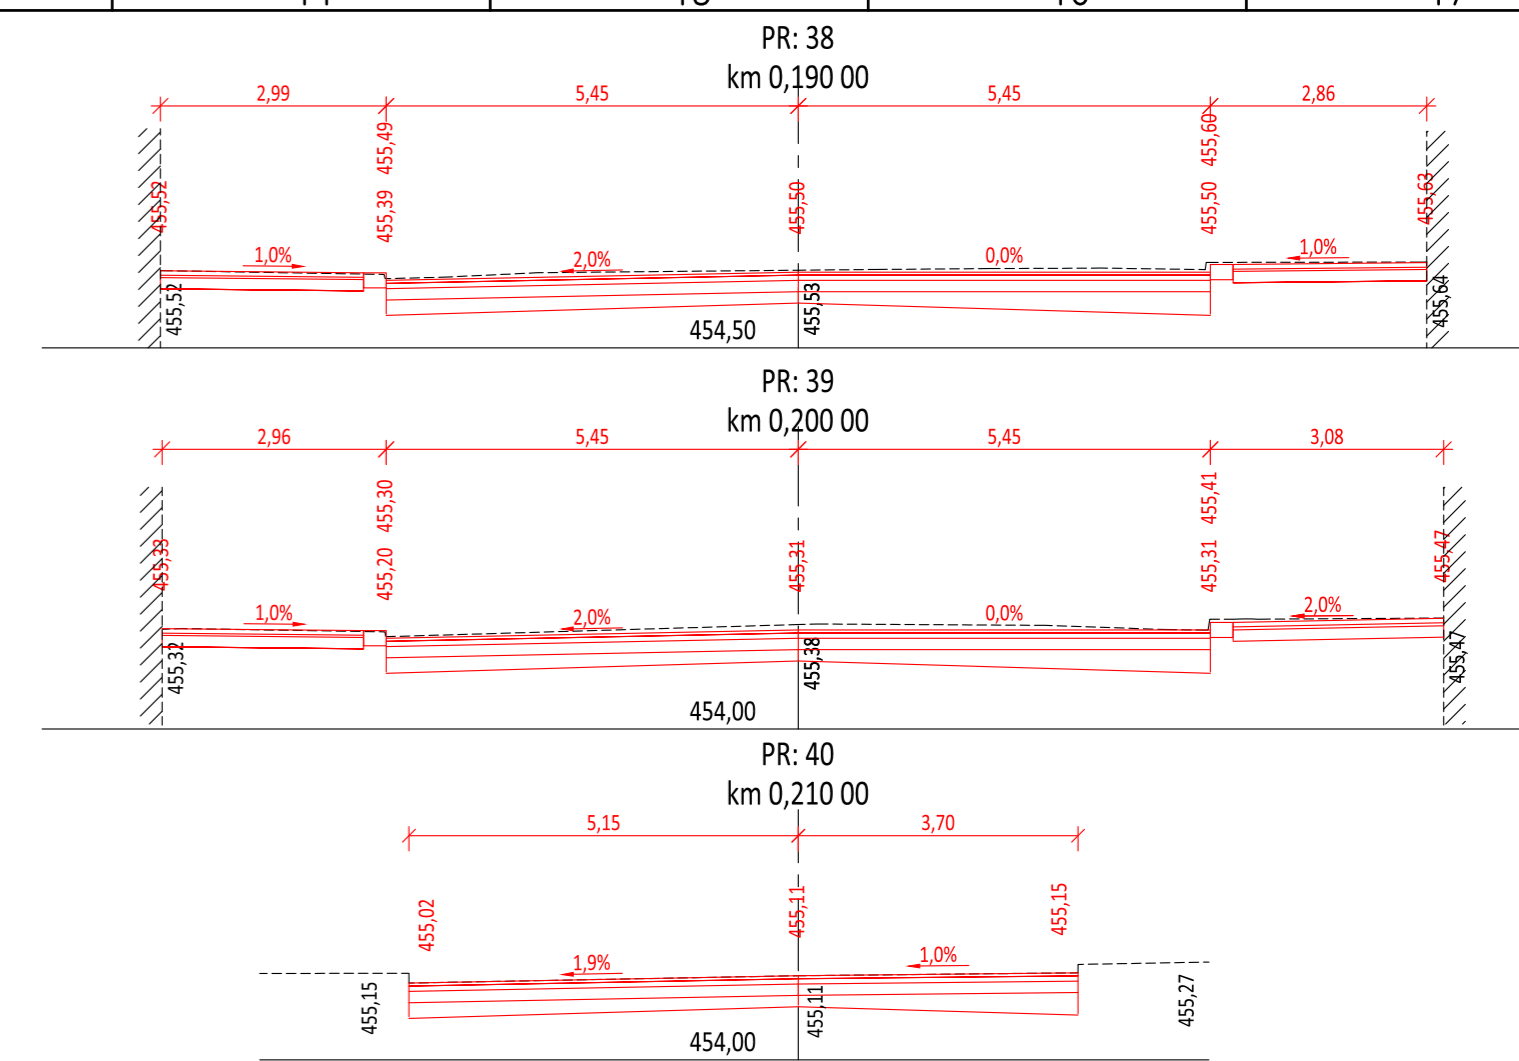
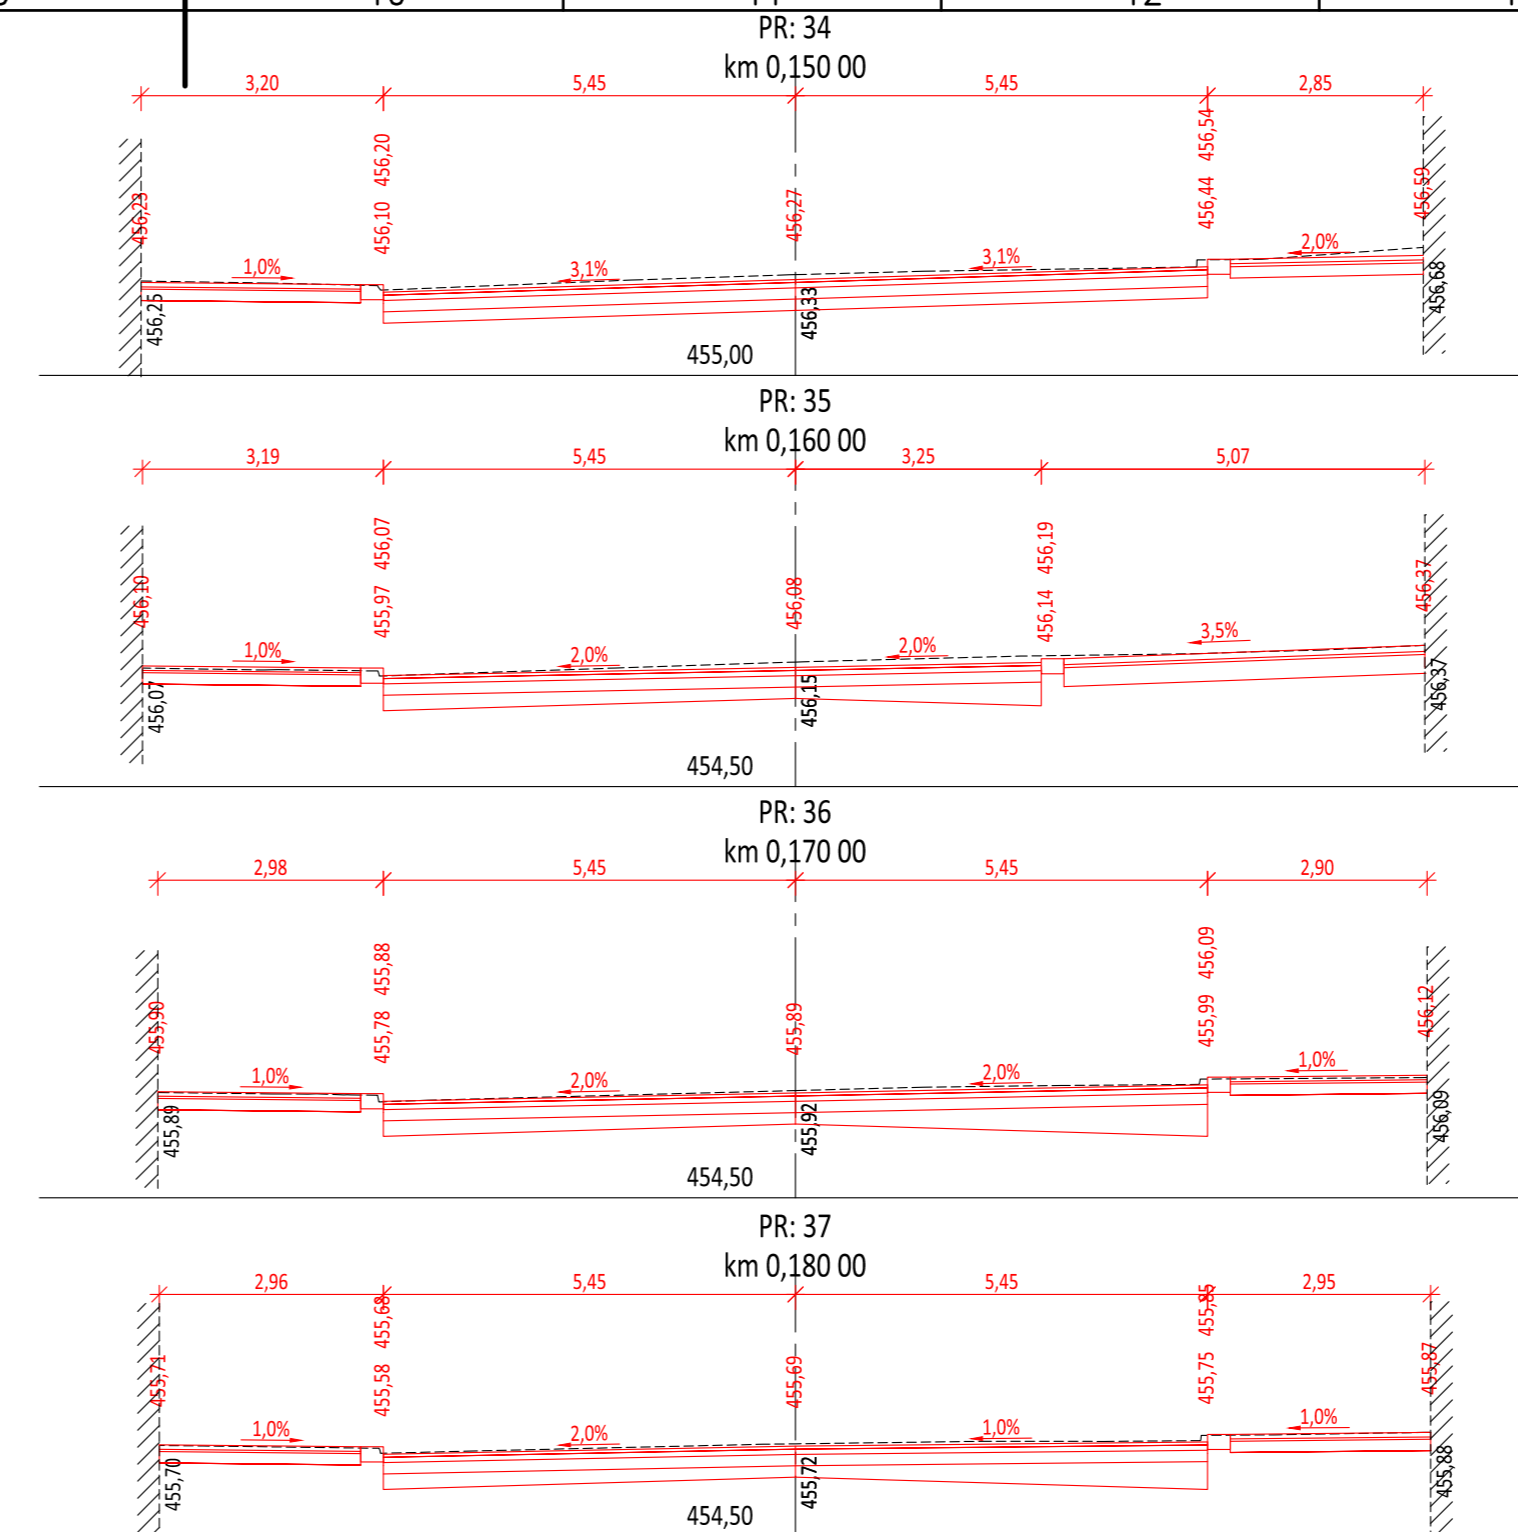



KRAJ:
KATASTRÁLNÍ ÚZEMÍ:

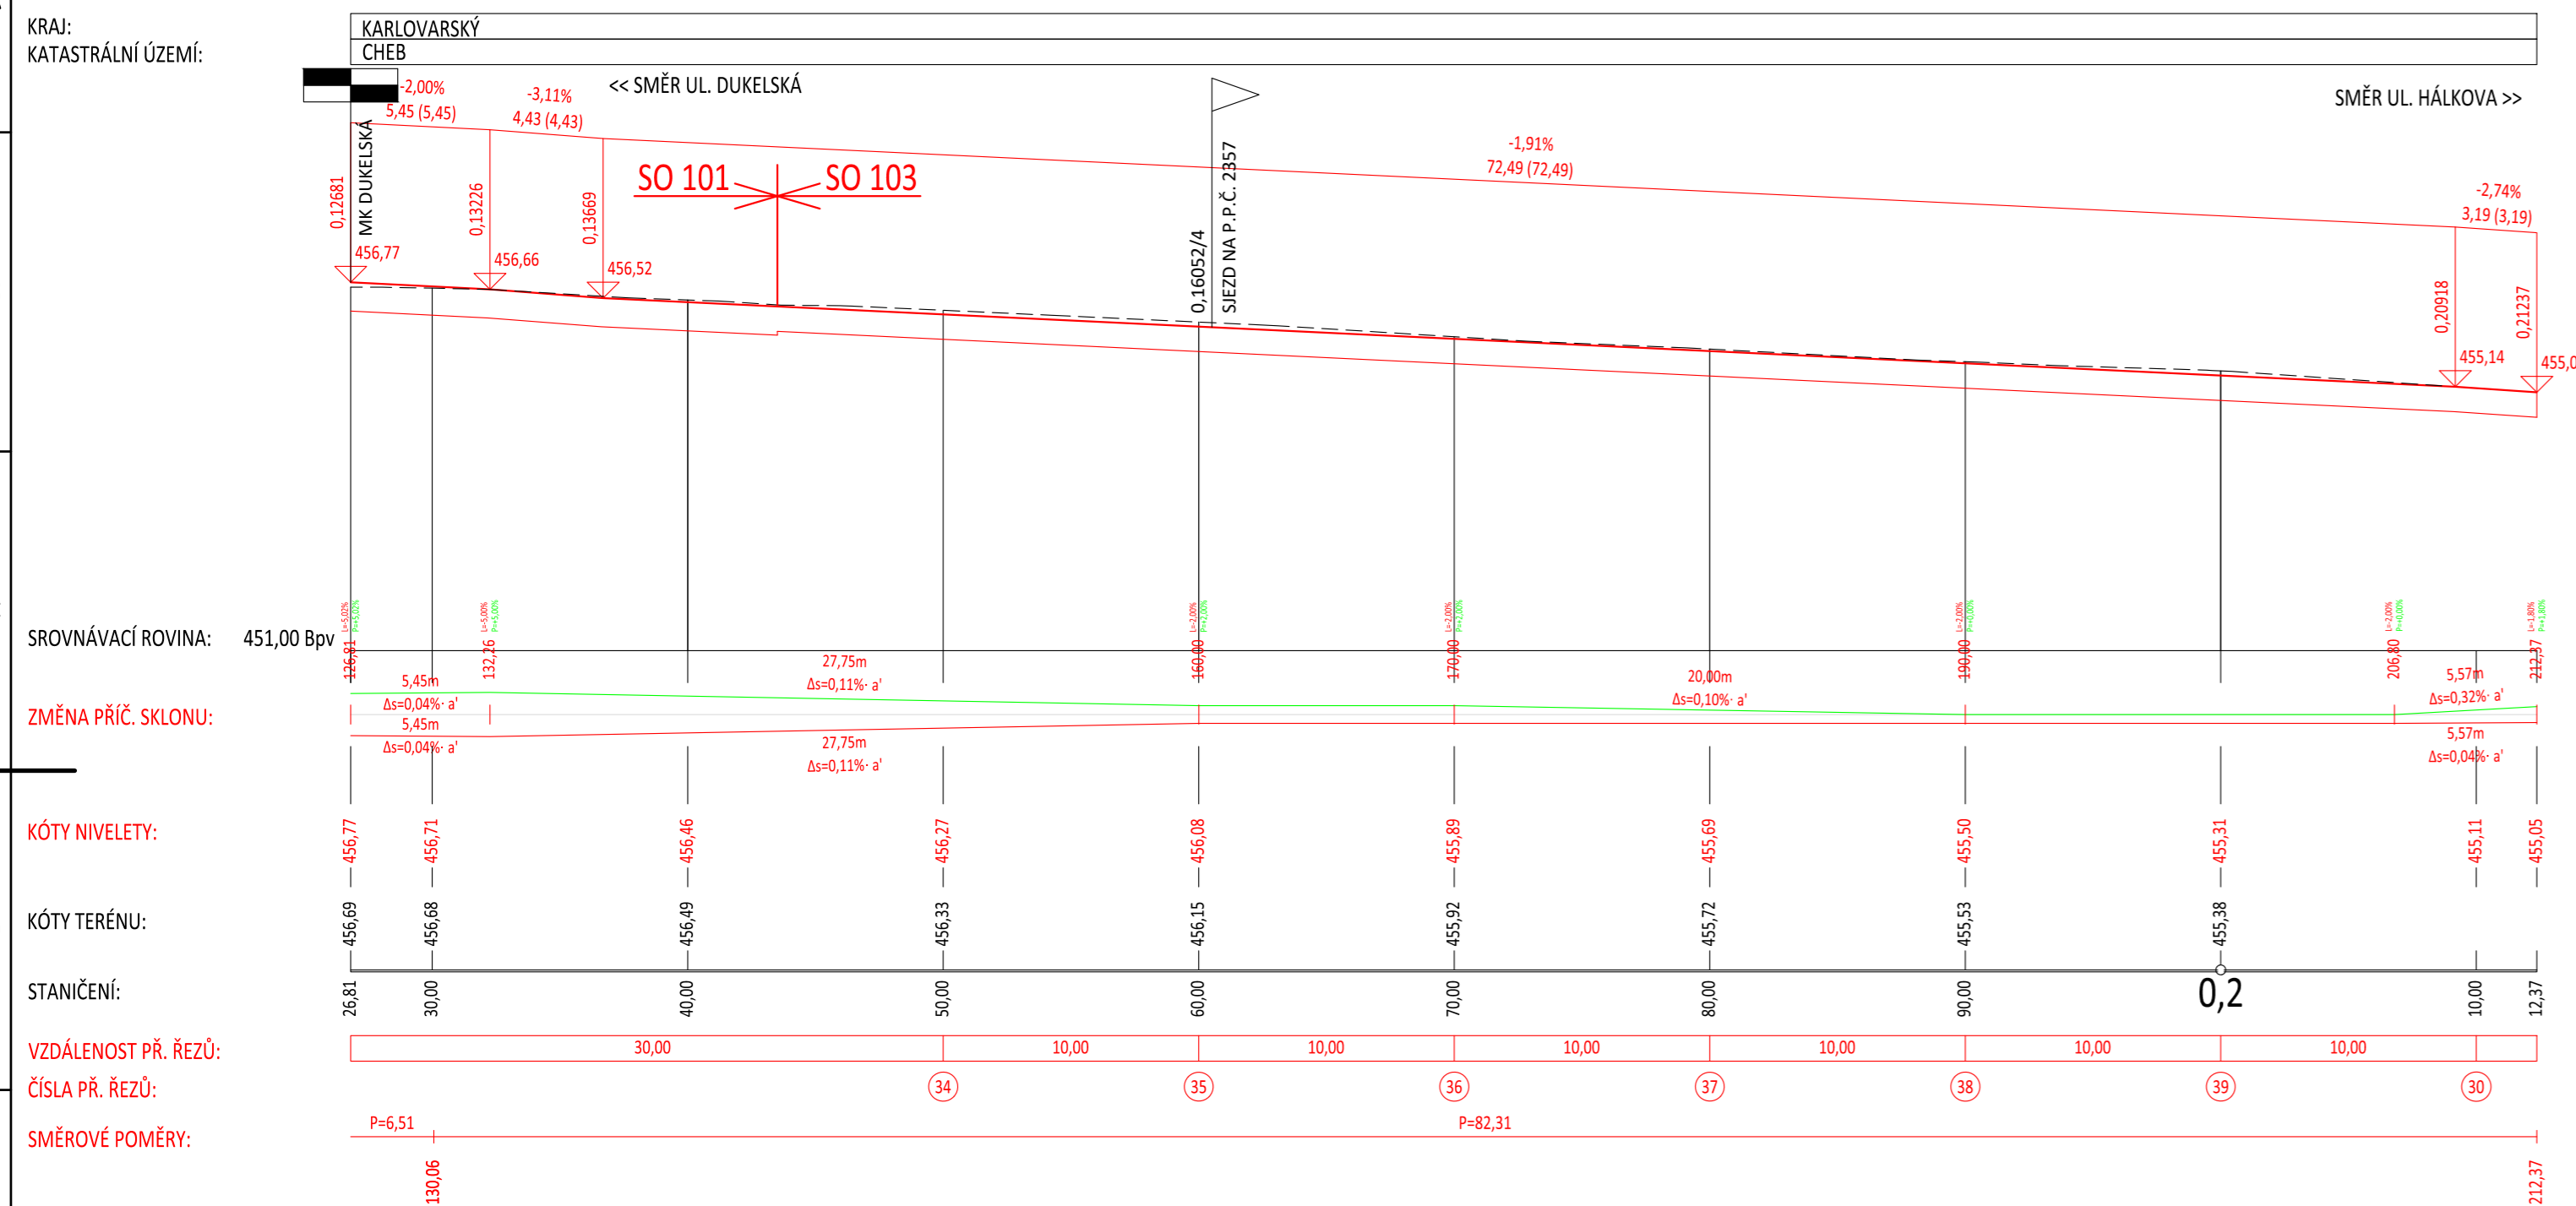

AKTUALIZACE PD (II.-IV. ETAPA) PO DOKONČENÍ I. ETAPY
VÝSTAVBY (REKONSTRUKCE UL. DUKELSKÁ). DATUM 12/2020

		MH Projekt spol. s r.o. / Ing. Martin Hauelsen Projektční a inženýrská kancelář autorizovaná v oboru dopravních staveb společné sídlo: Bezručova 142/49, CZE - 350 02 Cheb společná kancelář: Sládkova 159/1, CZE - 350 02 Cheb ID datové schránky: MH Projekt spol. s r.o.; d8bmuej ID datové schránky: Ing. Martin Hauelsen; efacuzd mob: 00 420 605 031 348 email: info@mhprojekt.cz	
Vypracoval: Ing. Martin Hauelsen		Podpis: _____	
Zodpovědný projektant: Ing. Martin Hauelsen		Podpis: _____	
Generální projektant: Ing. Martin Hauelsen		Podpis: _____	
Objednatel: Město Cheb, IČO: 002 53 979 nám. Krále Jiřího z Poděbrad 1/14, CZE - 350 20 Cheb		Datum: 11/2017 Číslo zakázky: 2017-04	
Místo stavby: MK Karlova a Dukelská, Cheb, Karlovarský kraj		Palohopisný systém: S-JTSK Výškový systém: Bpv	
Název akce: Rekonstrukce MK Karlova a Dukelská, Cheb		DSP+PDPS	
Část PD: C.1 Objekty pozemních komunikací		Stupeň: 1 : 250/100 a 10	
Stavební objekt: SO 103 - Dopravní řešení - MK Karlova – úsek mezi křižovatkami s ul. Dukelská a Hájkova		Měřítko: 1 : 250/100 a 10	
Příloha: Podrobný podélný profil a charakteristické příčné řezy		C.1C.3 Číslo přílohy: _____ Paré číslo: _____	