

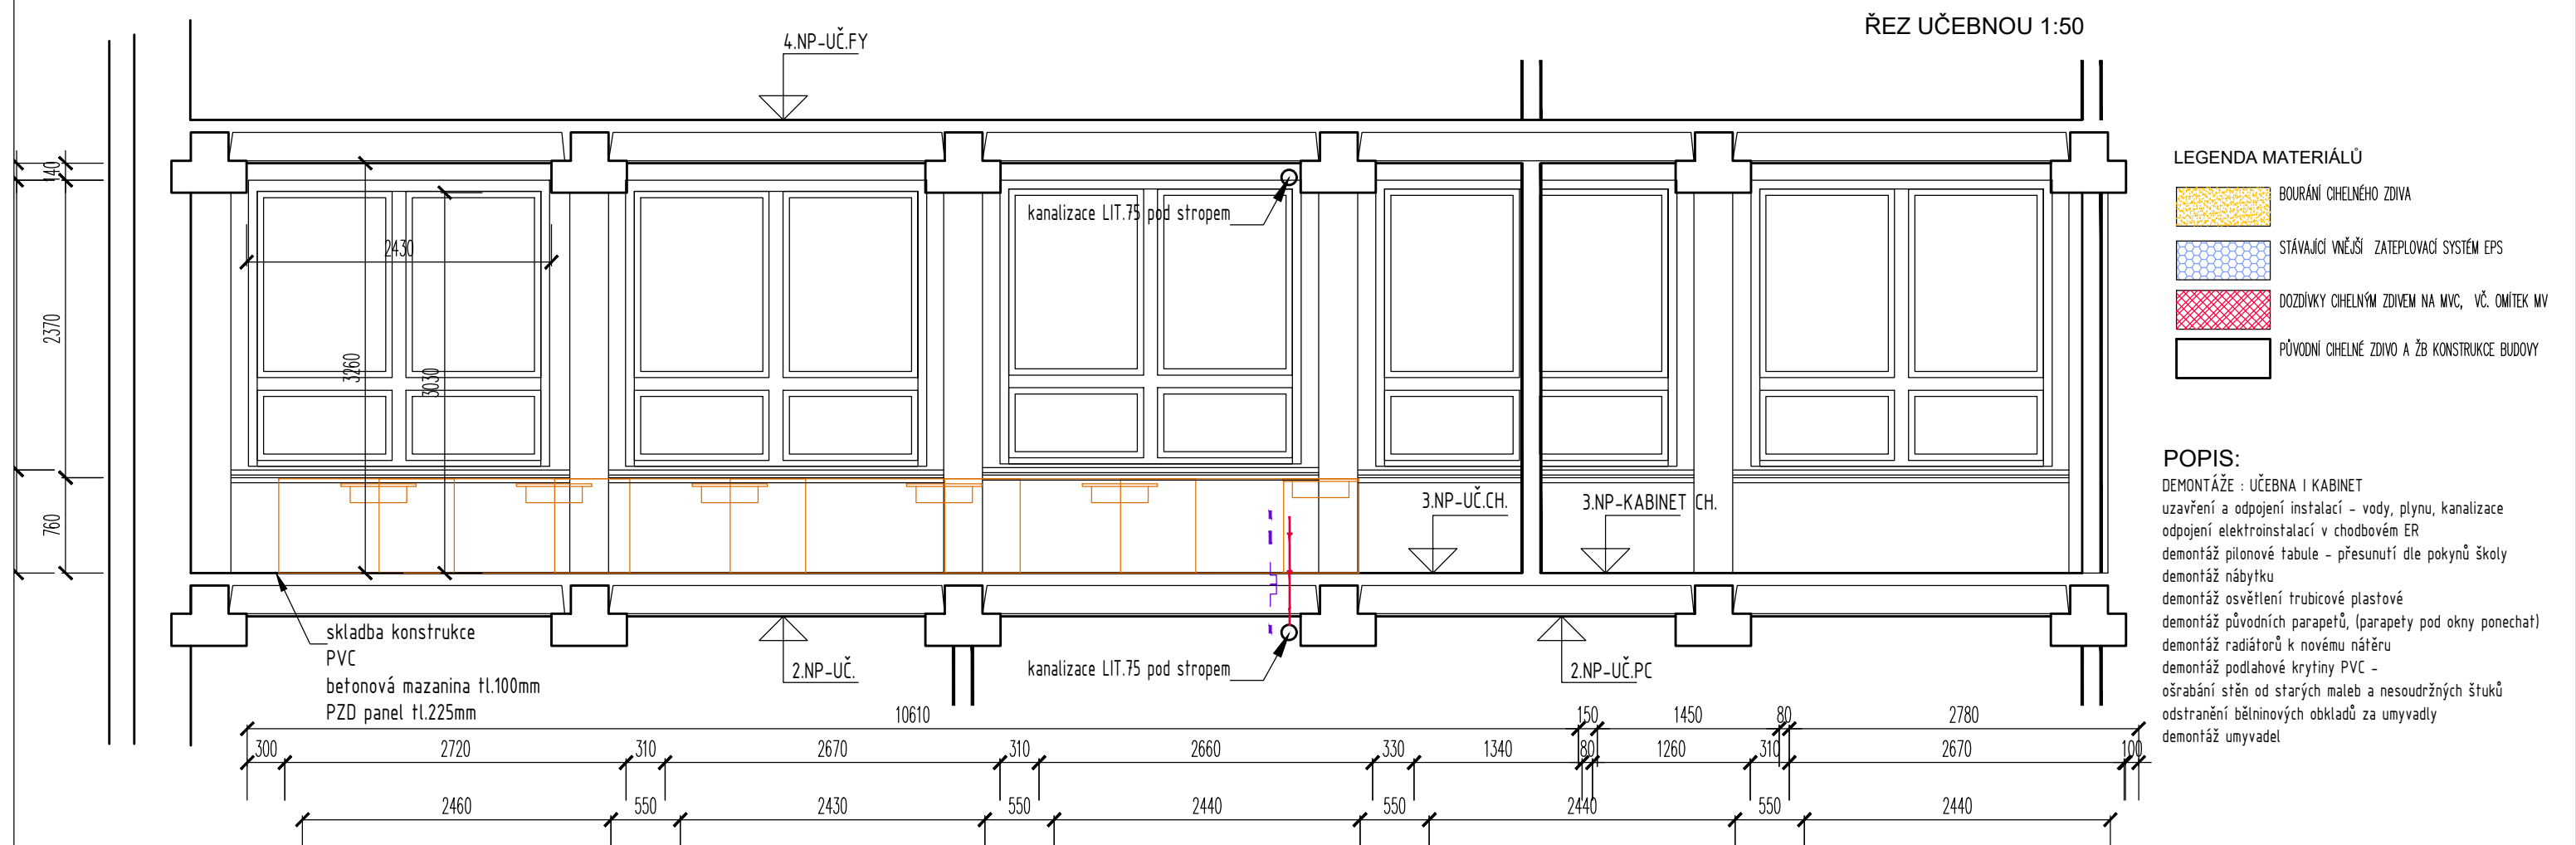
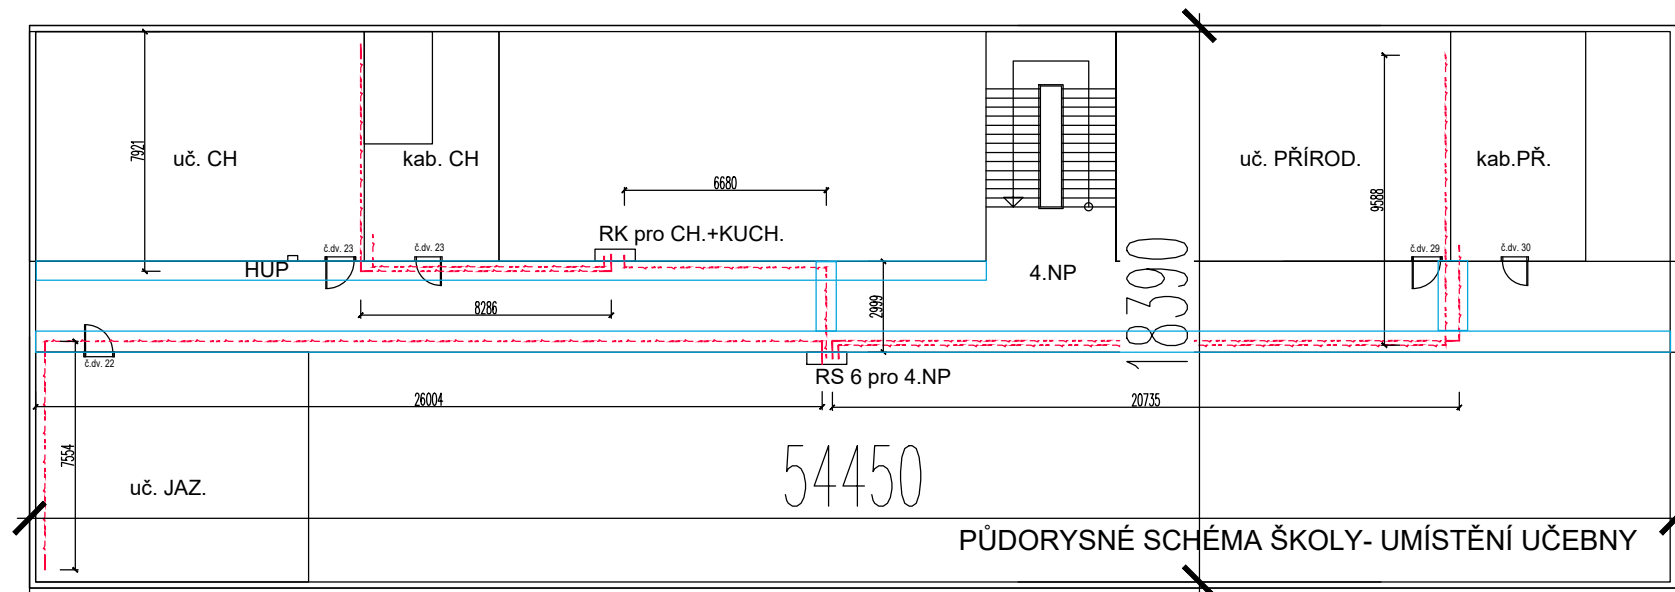


ŘEZ UČEBNOU 1:50

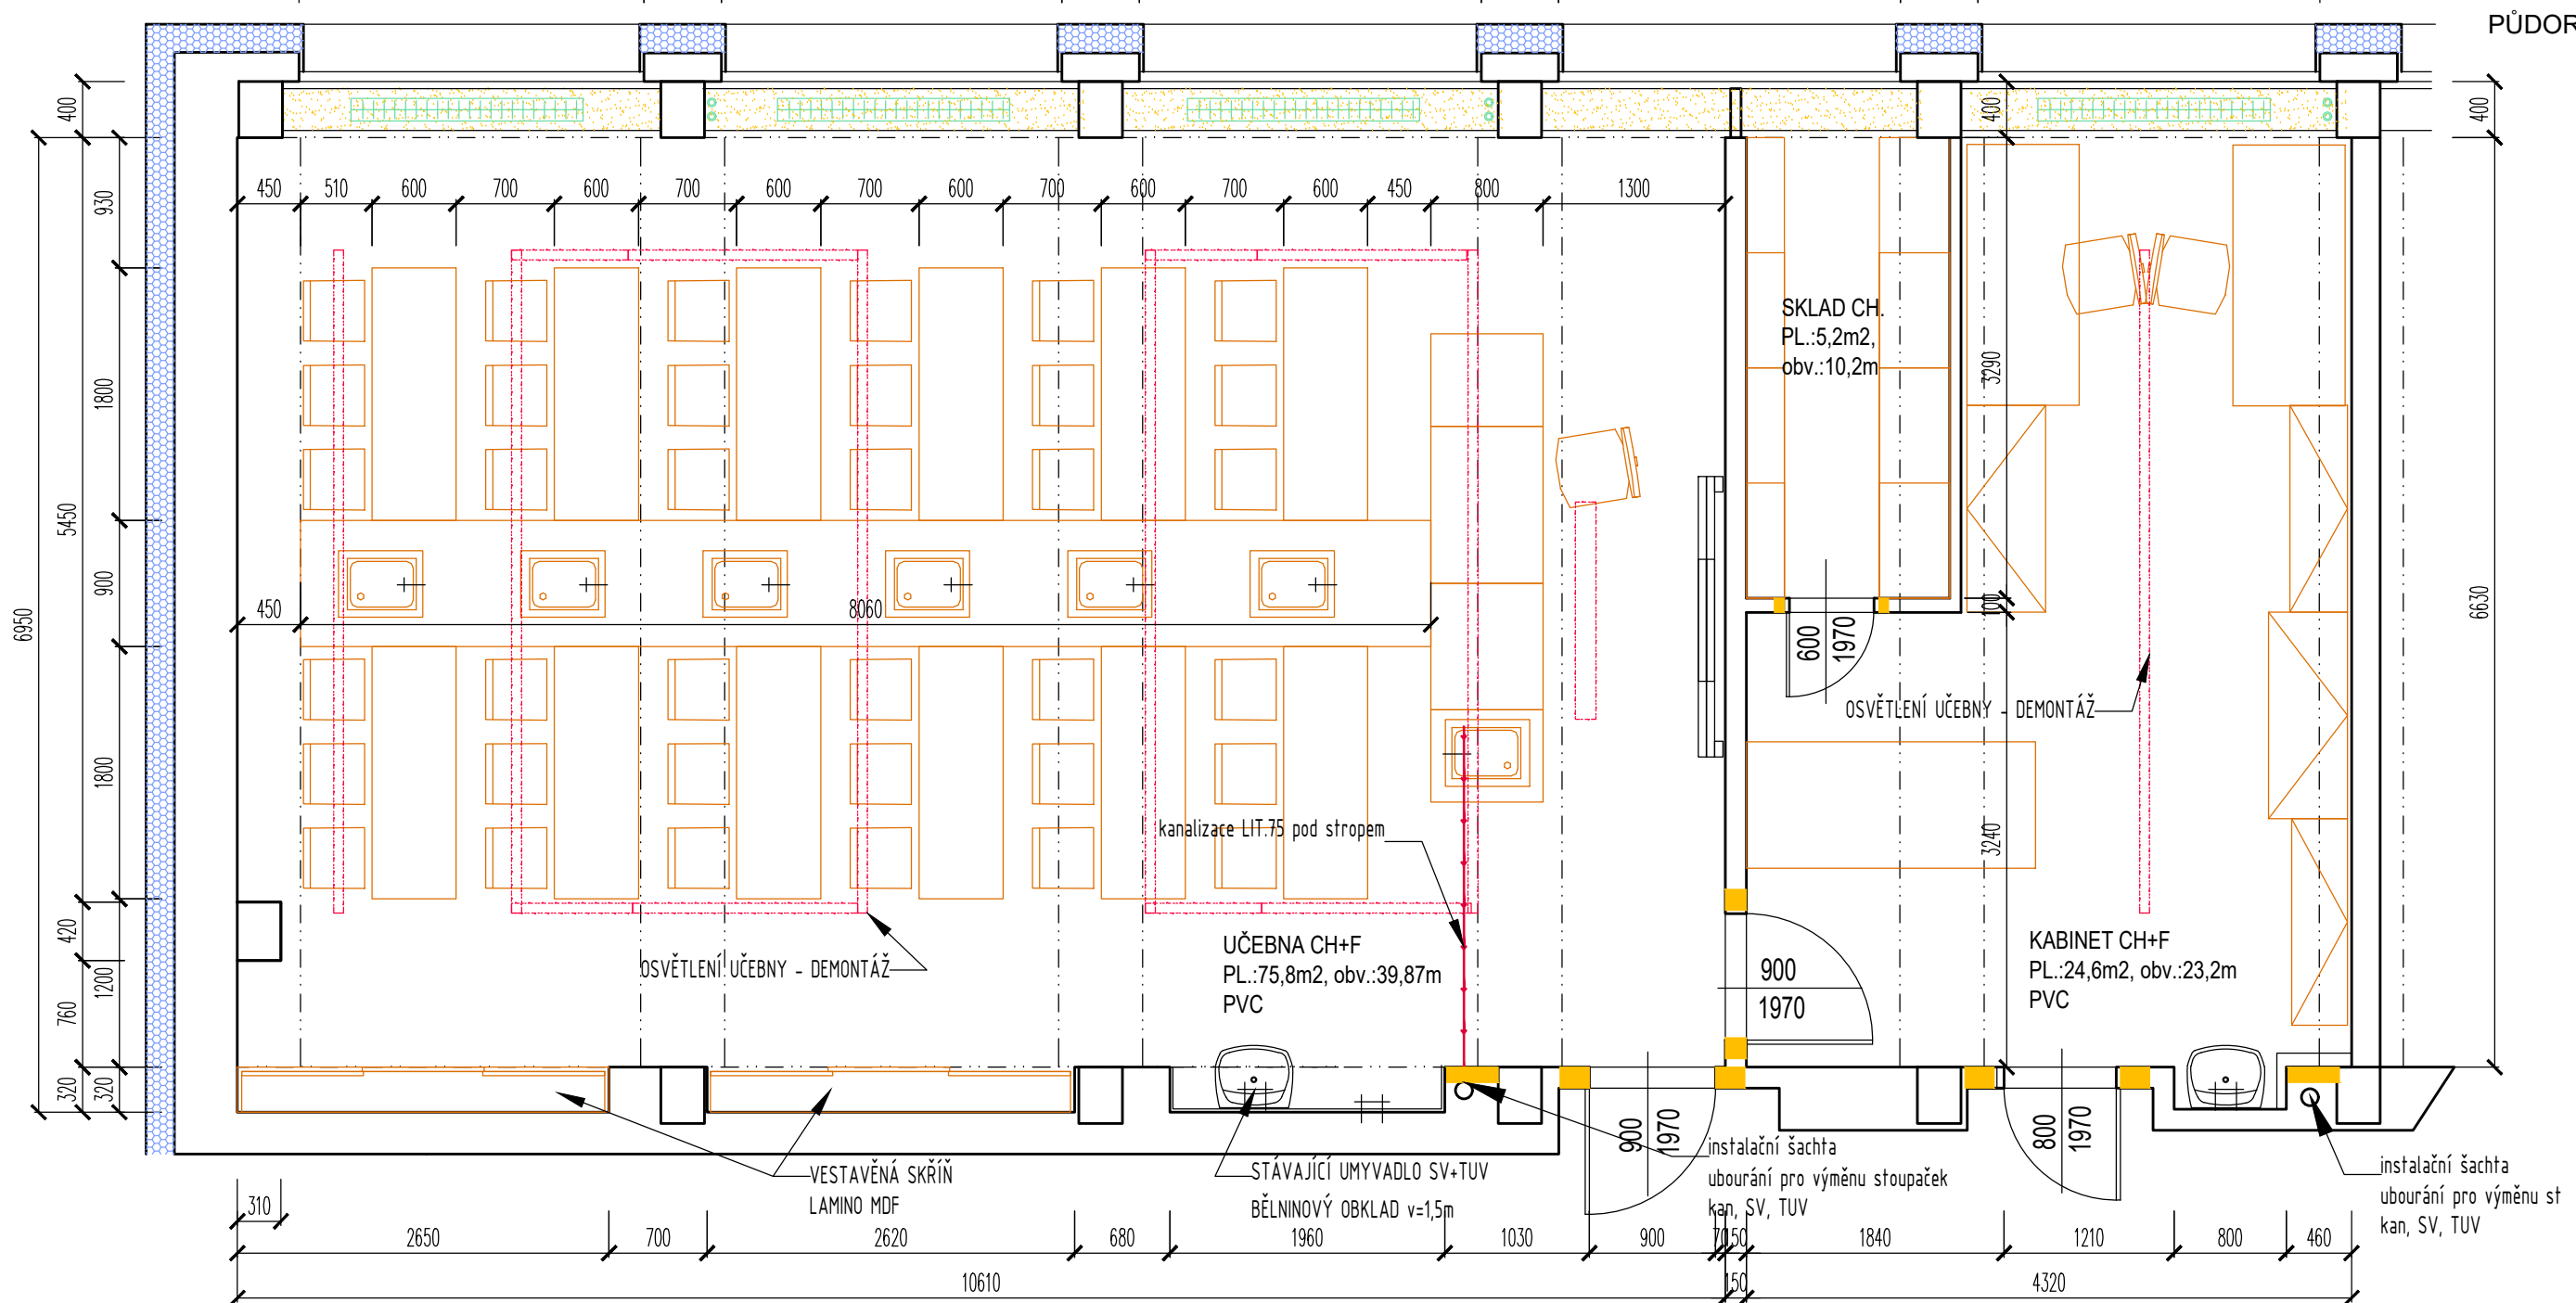

PŮDORYS 1:50

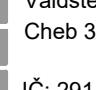

	Valdštejnova 20 Cheb 350 02		zpracoval: MgA. Hana Fischerová odpovědný projektant MgA. Hana Fischerová CKAIT č.a. 0301320 projektová činnost ve výstavbě	
	IČ: 291 22 571 tel: 608 256 358 artmodul@email.cz		zadavatel MĚSTO CHEB, NÁMĚSTÍ KRÁLE JIŘÍHO Z PODĚBRAD 1/14 CHEB 350 20 , IČ: 00253979	