



ŘEZ PODÉLNÝ A-A'

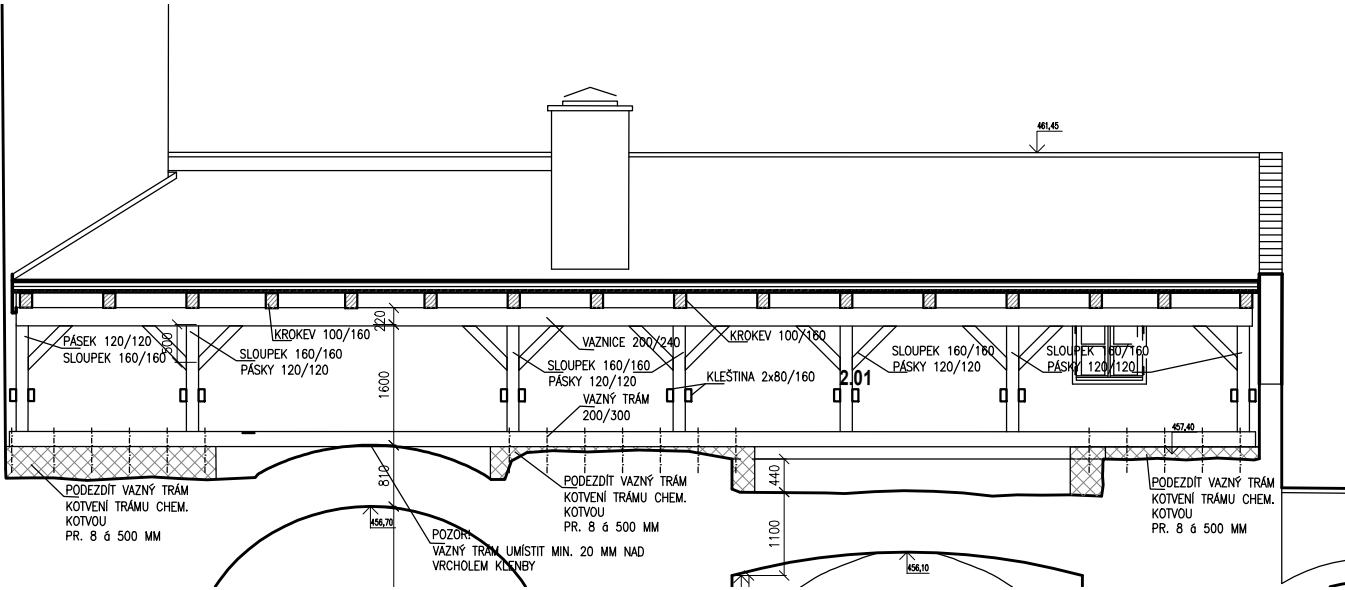

ŘEZ PŘÍČNÝ B-B'

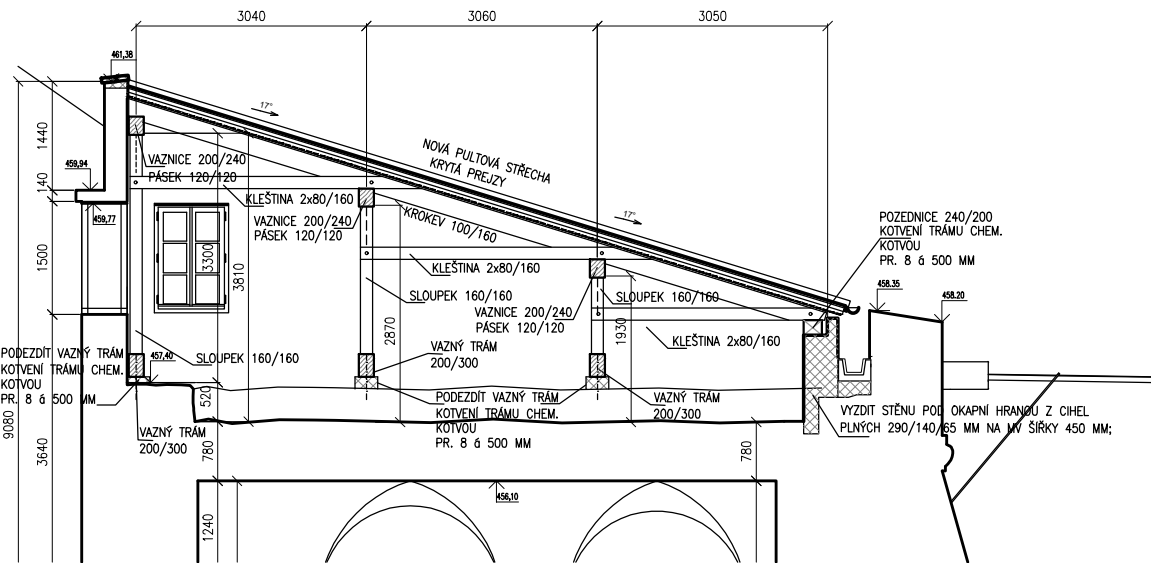

ODPOV.PROJEKTANT:	ZPRACOVATEL ČÁSTI:	KRESLIL:	KONTROLOVAL:
Ing. arch. T.ŠANTAVÝ	Ing. E. WICHS	Ing.arch. T.SPURNÁ	Ing. arch. T.ŠANTAVÝ
Č.ZAK.: 089 088 16 00	<b>OBNOVA CHEBSKÉHO HRADU</b> <b>D.A JV- KASEMATA - NOVÉ ZASTŘEŠENÍ</b>		Č.PARÉ:
DATUM: 2/2017			
POČET A4:			
NÁZEV*.DWG:			
MĚŘÍTKO: 1:100	ČÁST: <b>D.1.2 STAVEBNĚ KONSTRUKČNÍ ŘEŠENÍ</b>		
STUPEŇ: PROJEKT PRO SP A DPS	<b>NÁVRH KROVU</b>		Č.PŘÍLOHY:
PROFESE: STATIKA			<b>01</b>