



DETAIL U OKAPU

1 : 10

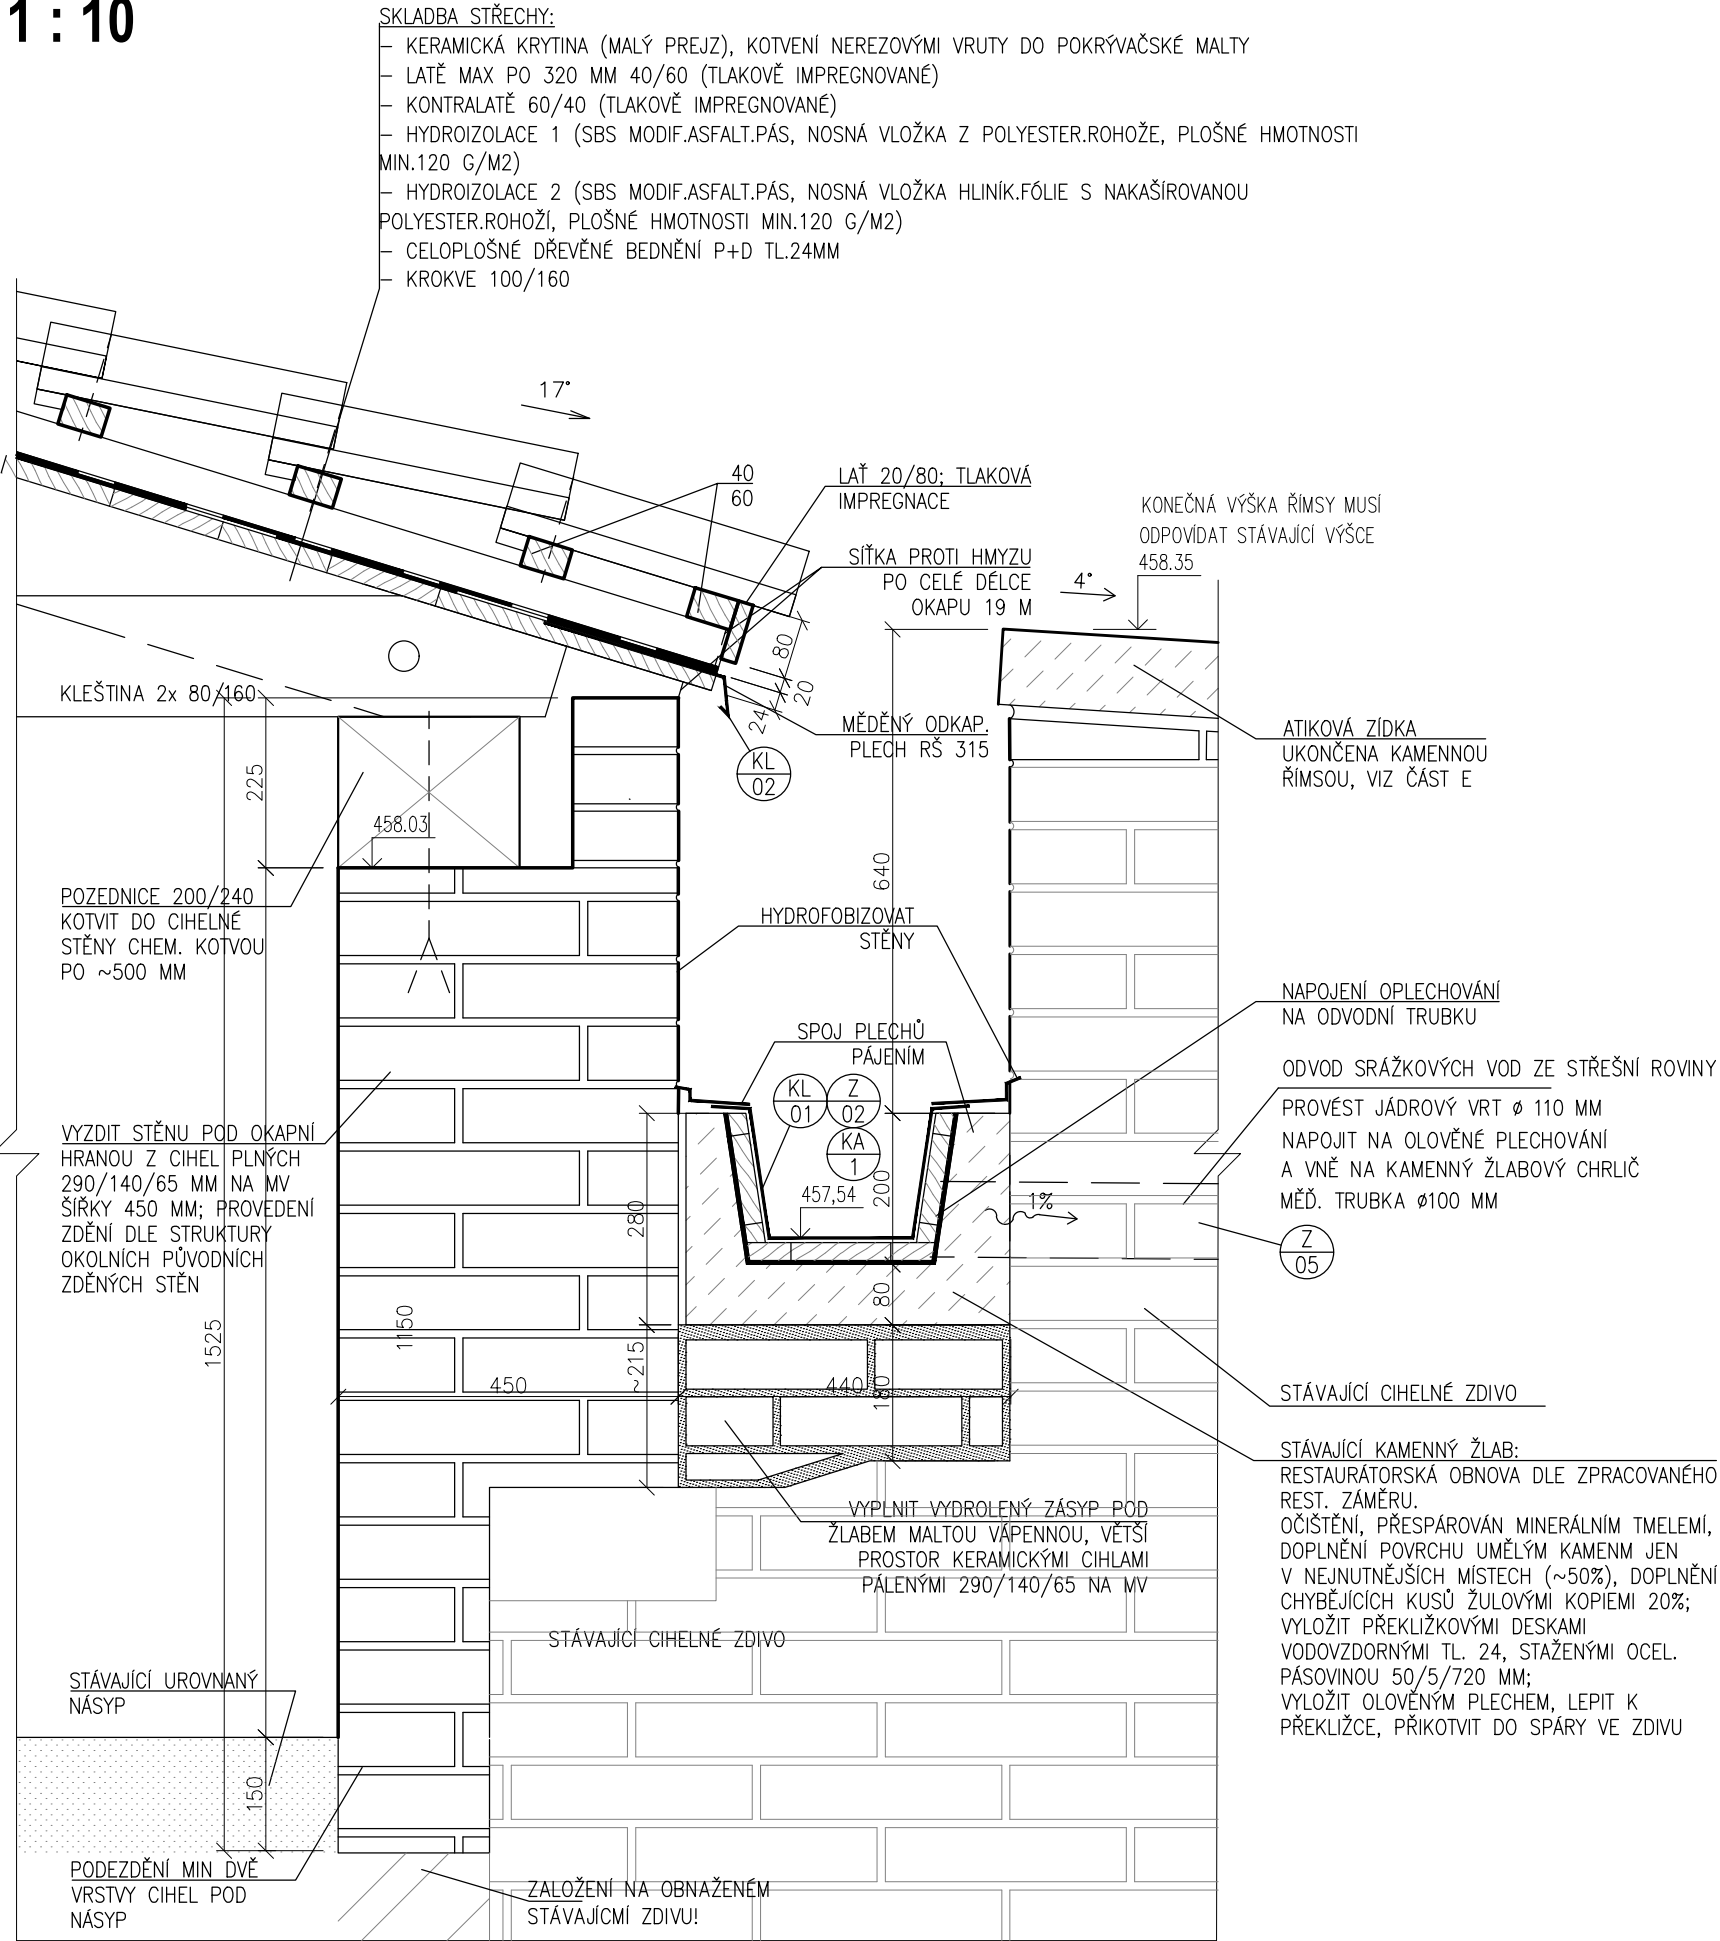


DETAIL UKONČENÍ U ŠTÍTU (U ČERNÉ VĚŽE)

1 : 10

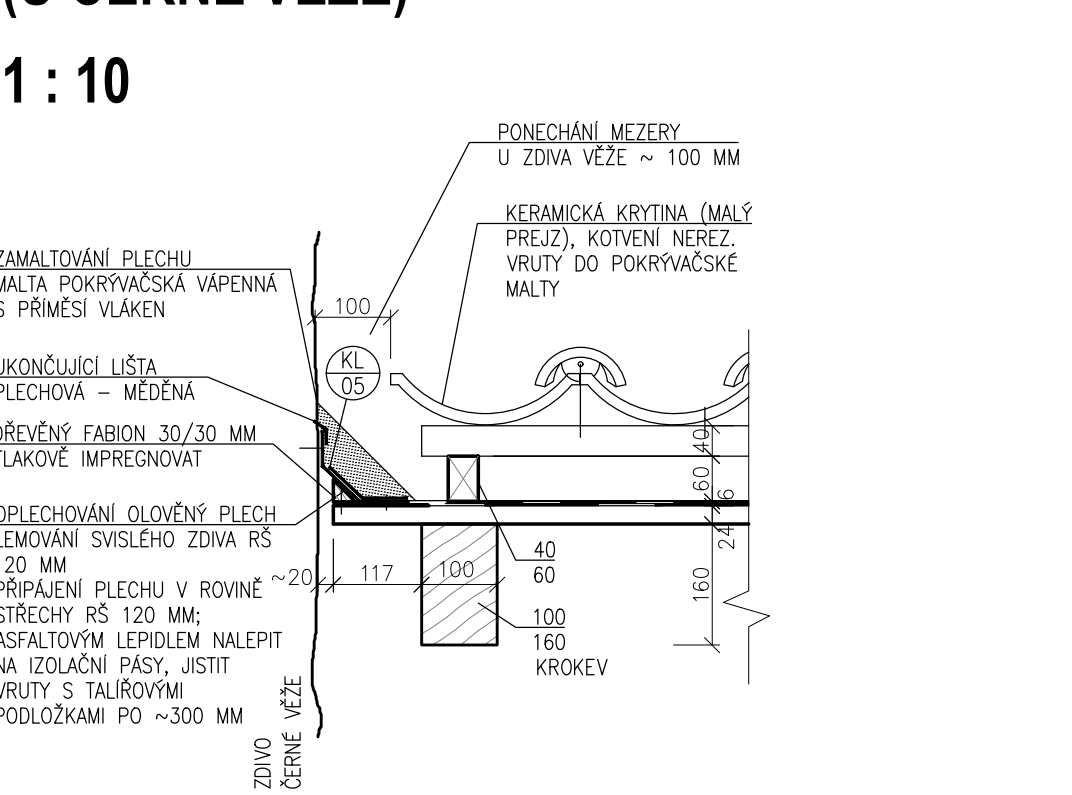


DETAIL UKONČENÍ U HŘEBENE

1 : 10

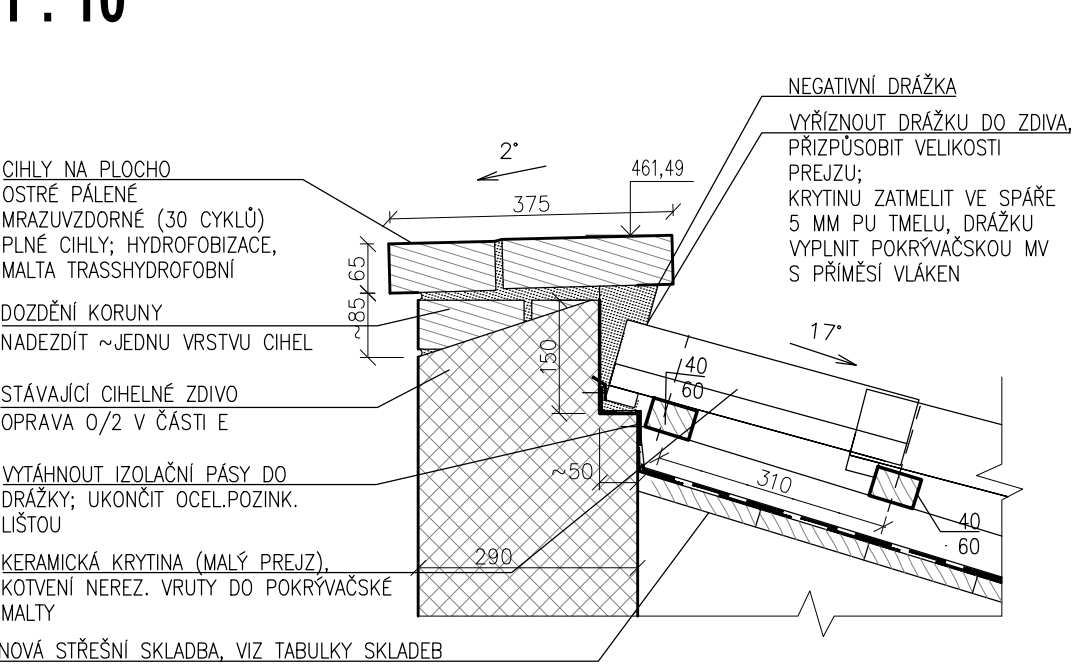


DETAIL ÚPRAVY PODÉLNÉ SPÁRY U NOVÉ CIHELNÉ KORUNY HRADEBNÍ ZDI

1:1

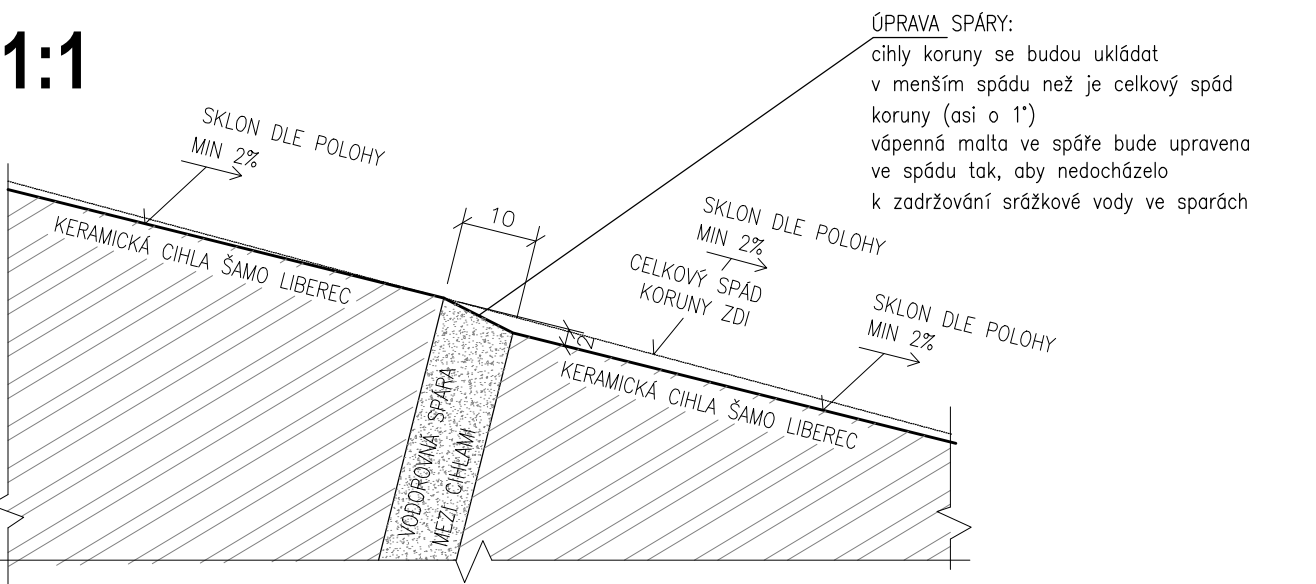

REVIZE Č.1.	ÚPRAVA PD DLE STANOVISKA NPU	6/2017
REVIZE Č.:	OBSAH :	DATUM :

TENTO VÝKRES JE DLE AUTORSKÉHO ZÁKONA MAJETKEM PROJEKTOVÉHO ATELIERU, JEHO KOPÍROVÁNÍ A ROZŠÍŘOVÁNÍ JE MOŽNO POUZE SE SOUHLASEM AUTORA

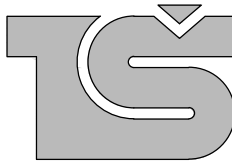MÍSTO STAVBY:	Hrad Cheb; Dobrovského 21; 350 02 Cheb; kraj Karlovarský		
OBJEDNATEL:	Město Cheb; náměstí Krále Jiřího z Poděbrad 1/14; 350 02 Cheb		
ZÁSTUPCE INVESTORA:	starosta: Ing. P.NAVRÁTIL		
PROJEKTANT:			
<div><div></div><div><div>PROJEKTOVÝ ATELIER PRO ARCHITEKTURU A POZEMNÍ STAVBY, s.r.o.</div><div>BĚLEHRADSKÁ 199/70, 120 00, PRAHA 2, IČO : 45308616 TEL.: 224 255 555, 222 512 997 EMAIL: ATELIERTS@ATELIERTS.CZ</div></div></div>			
ODPOV.PROJEKTANT:	ZPRACOVATEL ČÁSTI:	KRESLIL:	KONTROLOVAL:
Ing. arch. T.ŠANTAVÝ	Ing.arch. S.HLADNÍK	Ing.arch. S.HLADNÍK	Ing. arch. T.ŠANTAVÝ
Č.ZAK.: 089 088 16 00	<div>OBNOVA CHEBSKÉHO HRADU D.A JV - KASEMATA - NOVÉ ZASTŘEŠENÍ</div>		Č.PARÉ:
DATUM: 2/2017			
POČET A4: 3			
NÁZEV*.DWG:			
MĚŘITKO: 1:10	ČÁST: D.1.1 ARCHITEKTONICKO-STAVEBNÍ ŘEŠENÍ		Č.PŘÍLOHY: 3
STUPEŇ: PROJEKT PRO SP A DPS	NÁZEV PŘÍLOHY: DETAILY STŘECHY		
PROFESE: STAVEBNĚ ARCHITEKTONICKÁ			