



OKNO DŘEVĚNÉ OTEVÍRAVÉ


ČELNÍ POHLED 1:10

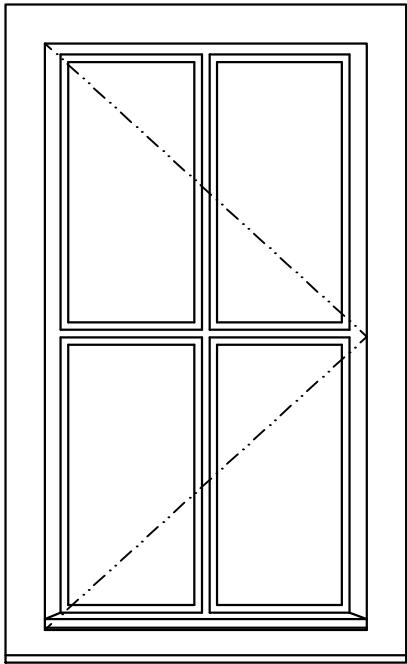

SVISLÝ ŘEZ 1:10

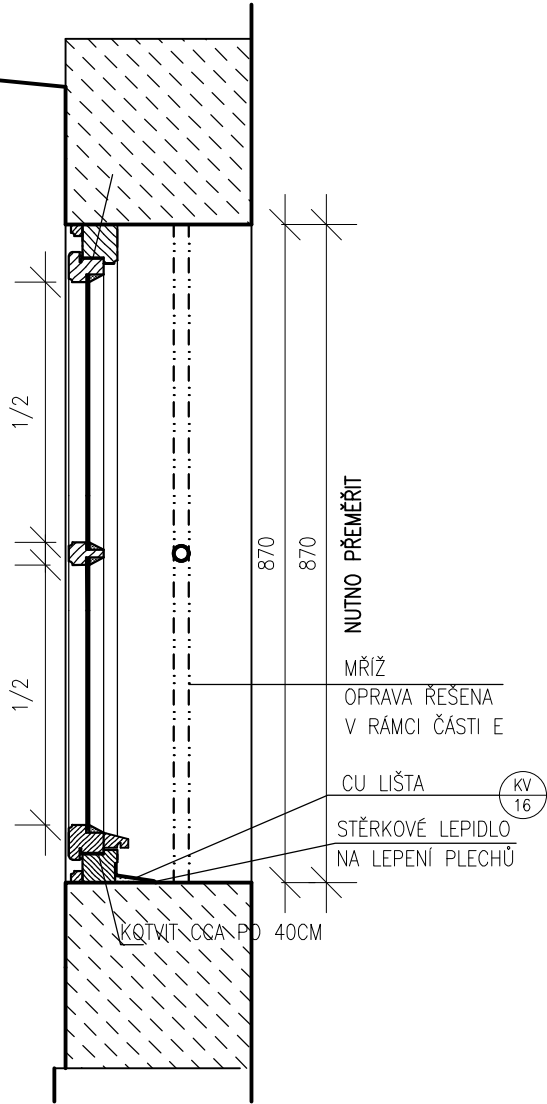

VODOROVNÝ ŘEZ 1:10

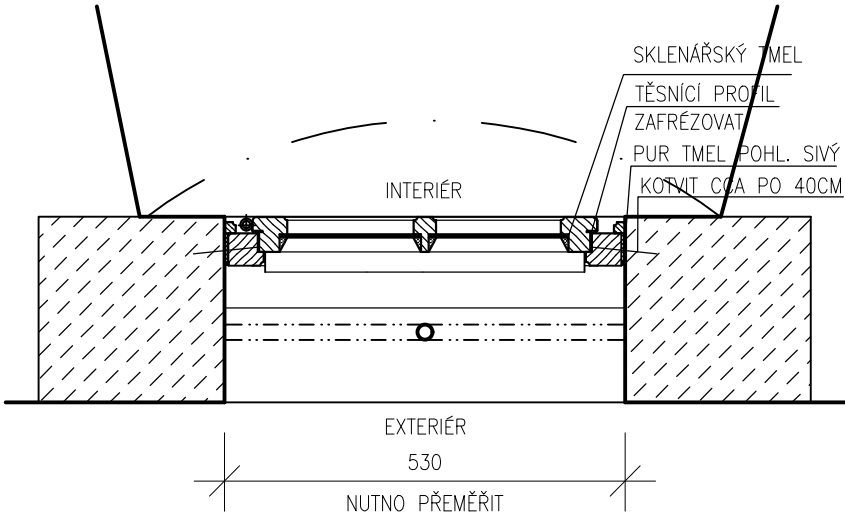


POPIS:

DŘEVĚNÝ RÁM ATYP S PROFILACÍ
ZASKLENÍ: SKLO JEDNODUCHÉ RUČNĚ TAŽENÉ TL.4MM ČIRÉ
PROFILACE A POVRCHOVÁ ÚPRAVA OKNA JE ODVOZENÁ OD OKEN JIŽ OSAZENÝCH
KOVÁNÍ: DLE STÁVAJÍCÍCH DOCHOVANÝCH OKEN

TENTO VÝKRES NENÍ VÝROBNÍ DOKUMENTACÍ. TUTO JE NUTNO PŘED ZAPOČENÍM VÝROBY KOMISIONÁLNĚ ODSOUHLASIT, VČ. ZVOLENÝCH MATERIÁLŮ, KOVÁNÍ A POVRCHOVÝCH ÚPRAV POVĚŘENÝMI ZÁSTUPCI INVESTORA, PROJEKTANTA A NPÚ.

1	ÚPRAVA PD DLE STANOVISKA NPÚ	6/2017
REVIZE Č.:	OBSAH :	DATUM :

TENTO VÝKRES JE DLE AUTORSKÉHO ZÁKONA MAJETKEM PROJEKTOVÉHO ATELIERU, JEHO KOPÍROVÁNÍ A ROZŠÍŘOVÁNÍ JE MOŽNO POUZE SE SOUHLASEM AUTORA

MÍSTO STAVBY:	Hrad Cheb; Dobrovského 21; 350 02 Cheb; kraj Karlovarský		
OBJEDNATEL:	Město Cheb; náměstí Krále Jiřího z Poděbrad 1/14; 350 02 Cheb		
ZÁSTUPCE INVESTORA:	starosta: Ing. P.NAVRÁTIL		
PROJEKTANT:			
<div><div></div><div><div>PROJEKTOVÝ ATELIER</div><div>PRO ARCHITEKTURU A POZEMNÍ STAVBY, s.r.o.</div><div>BĚLEHRADSKÁ 199/70, 120 00, PRAHA 2, IČO : 45308616</div><div>TEL.: 224 255 555, 222 512 997 EMAIL: ATELIERTS@ATELIERTS.CZ</div></div></div>			
ODPOV.PROJEKTANT:	ZPRACOVATEL ČÁSTI:	KRESLIL:	KONTROLOVAL:
Ing. arch. T.ŠANTAVÝ	Ing.arch. S.HLADNÍK Bc. V. KLADIVA	Eva VEVERKOVÁ	Ing. arch. T.ŠANTAVÝ
Č.ZAK.: 089 088 16 00	NÁZEV DÍLA: OBNOVA CHEBSKÉHO HRADU D.D JV - BASTION ÚPRAVA PROJEKTU VÝSTAVNÍ SÍNĚ		Č.PARÉ:
DATUM: 2/2017			
POČET A4:			
NÁZEV*.DWG:			
MĚŘÍTKO: 1:10	ČÁST: D.1.1 ARCHITEKTONICKO-STAVEBNÍ ŘEŠENÍ		Č.PŘÍLOHY: D.1.1/04
STUPEŇ: PROJEKT PRO SP A DPS	NÁZEV PŘÍLOHY: DETAILY NOVÉHO OKNA OK/2		
PROFESE: STAVEBNĚ ARCHITEKTONICKÁ			