


PUDORYS


POHLED

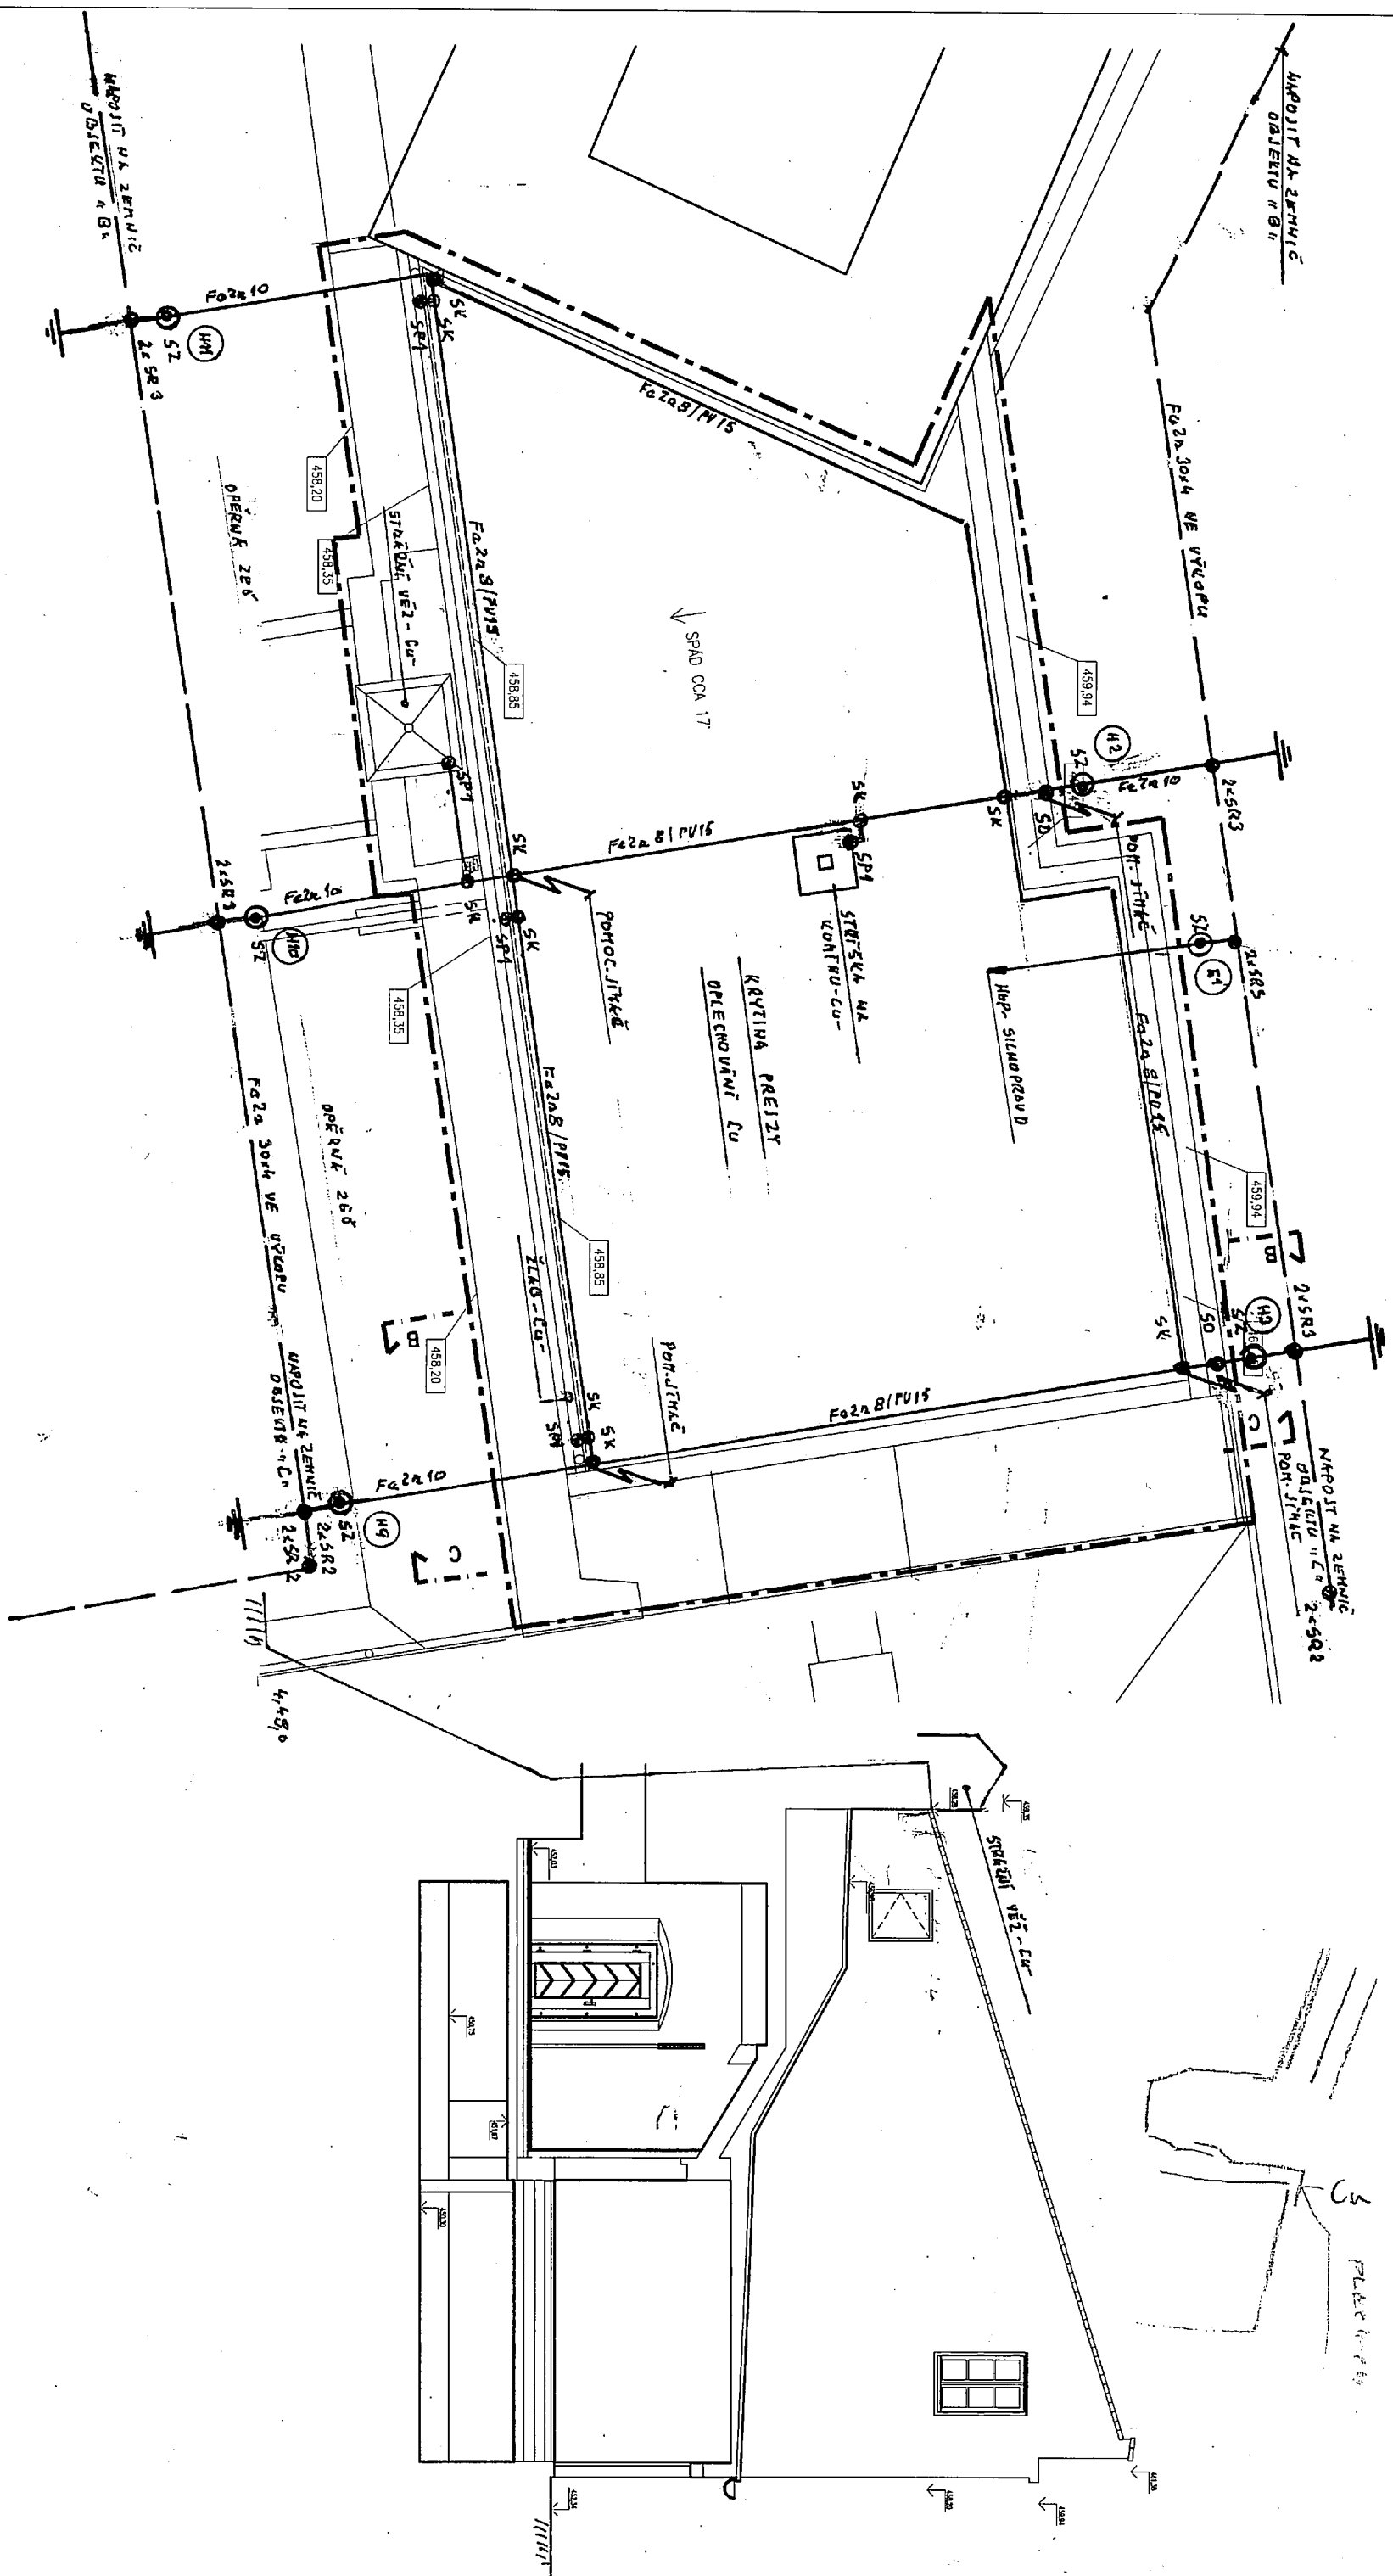

PROSTORNI DE ČSN	331000-5-5 : 408	
REVIZE Č.:	OBSAH :	DATUM :

TENTO VÝKRES JE DLE AUTORSKEHO ZÁKONA MAJETKEM PROJEKTANTA, JEHO KOPÍROVÁNÍ A ROZŠÍŘOVÁNÍ JE MOŽNO POUZE SE SOUHLASEM AUTORA

MÍSTO STAVBY:	Hřod Cheb; Dobrovského 21, 350 02 Cheb; kraj Karlovarský
OBJEDNATEL:	Město Cheb; náměstí Krále Jiřího z Poděbrad 1/14, 350 02 Cheb
ZÁSTUPCE INVESTORA:	starosta: Ing. P. NAVRÁTIL
PROJEKTANT:	-



**PROJEKTOVÝ ATELIER
PRO ARCHITEKTURU A POZEMNÍ STAVBY, s.r.o.**

BĚLEHRADSKÁ 199/70, 120 00, PRAHA 2, IČ : 45308616
TEL.: 224 255 555, 222 516 186 EMAIL: ATELIER@ATELIERTS.CZ

ODPOV. PROJEKTANT:	ZPRACOVATEL ČÁSTI:	VYPRACOVAL:	KONTROLOVAL:
Ing. arch. T. ŠANTAVÝ	V. ZÁBRAHA <i>Plu</i>	V. ZÁBRAHA	Ing. arch. T. ŠANTAVÝ
Č. ZAK.: 089 088 16 00	NÁZEV DILA:	Č. PŘÍLOHY:	
DATAUM: 2/2017	OBNOVA CHEBSKÉHO HRADU A. JZ - KASEMATATA - NOVÉ ZASTŘEŠENÍ		
POČET A4:			
NÁZEV* .DWG:			
MĚŘÍTKO: 1:100			
STUPEŇ: PROJEKT PRO SP A DPS	ČÁST: D.1.4a SILNOPROUDÉ ROZVODY		
PROFESÍ: <i>26.04/2017 A</i>	NÁZEV VÝKRESU: HROMOSVOD A VZEMNOST		
SILNOPROUD		E11	