


VÝSADBA STROMOŘADÍ, CHEB


ULICE BŘEHNICKÁ

04. SITUACE - ZÁKRES SÍTÍ TECHNICKÉHO VYBAVENÍ

M 1:500

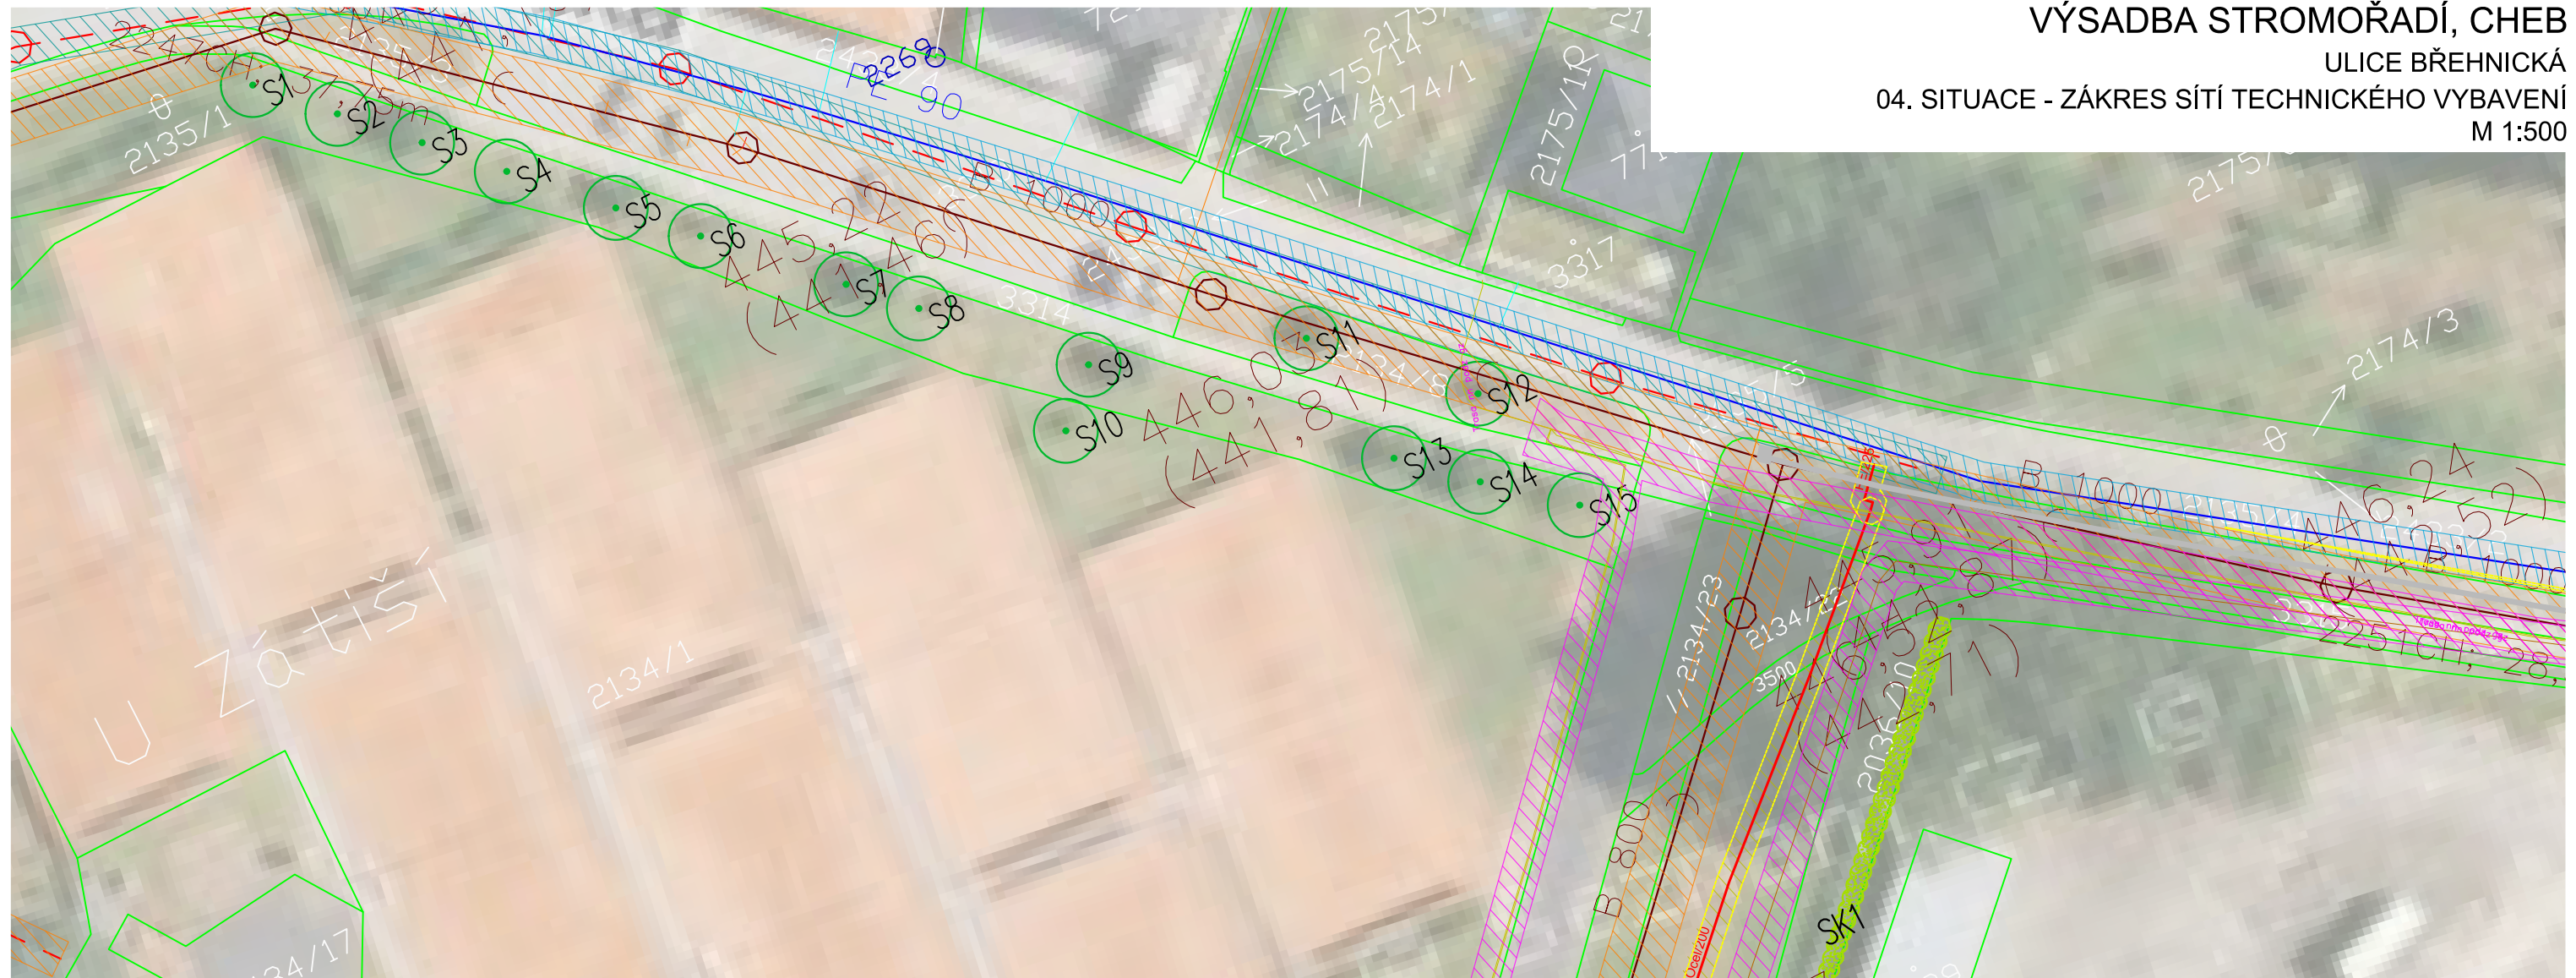

LEGENDA:

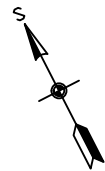

STÁVAJÍCÍ DŘEVINY:

STROM LISTNATÝ
s inventarizačním číslem

SKUPINA DŘEVIN
s inventarizačním číslem

TECHNICKÉ SÍTĚ:

- ČEZ Distribuce - podzem. vedení VN
- ČEZ Distribuce - pozdem. vedení NN
- CHEVAK - vodovod
- CHEVAK - kanalizace
- zařízení neprov. spol. CHEVAK
- GAS NET - plynovod STL

OCHRANNÁ PÁSMA:

- ochranné pásmo sítě ČEZ
- ochranné pásmo sítě CHEVAK - vodovod
- ochranné pásmo sítě CHEVAK - kanalizace
- ochranné pásmo sítě neprov. sp. CHEVAK
- ochranné pásmo sítě GAS NET

