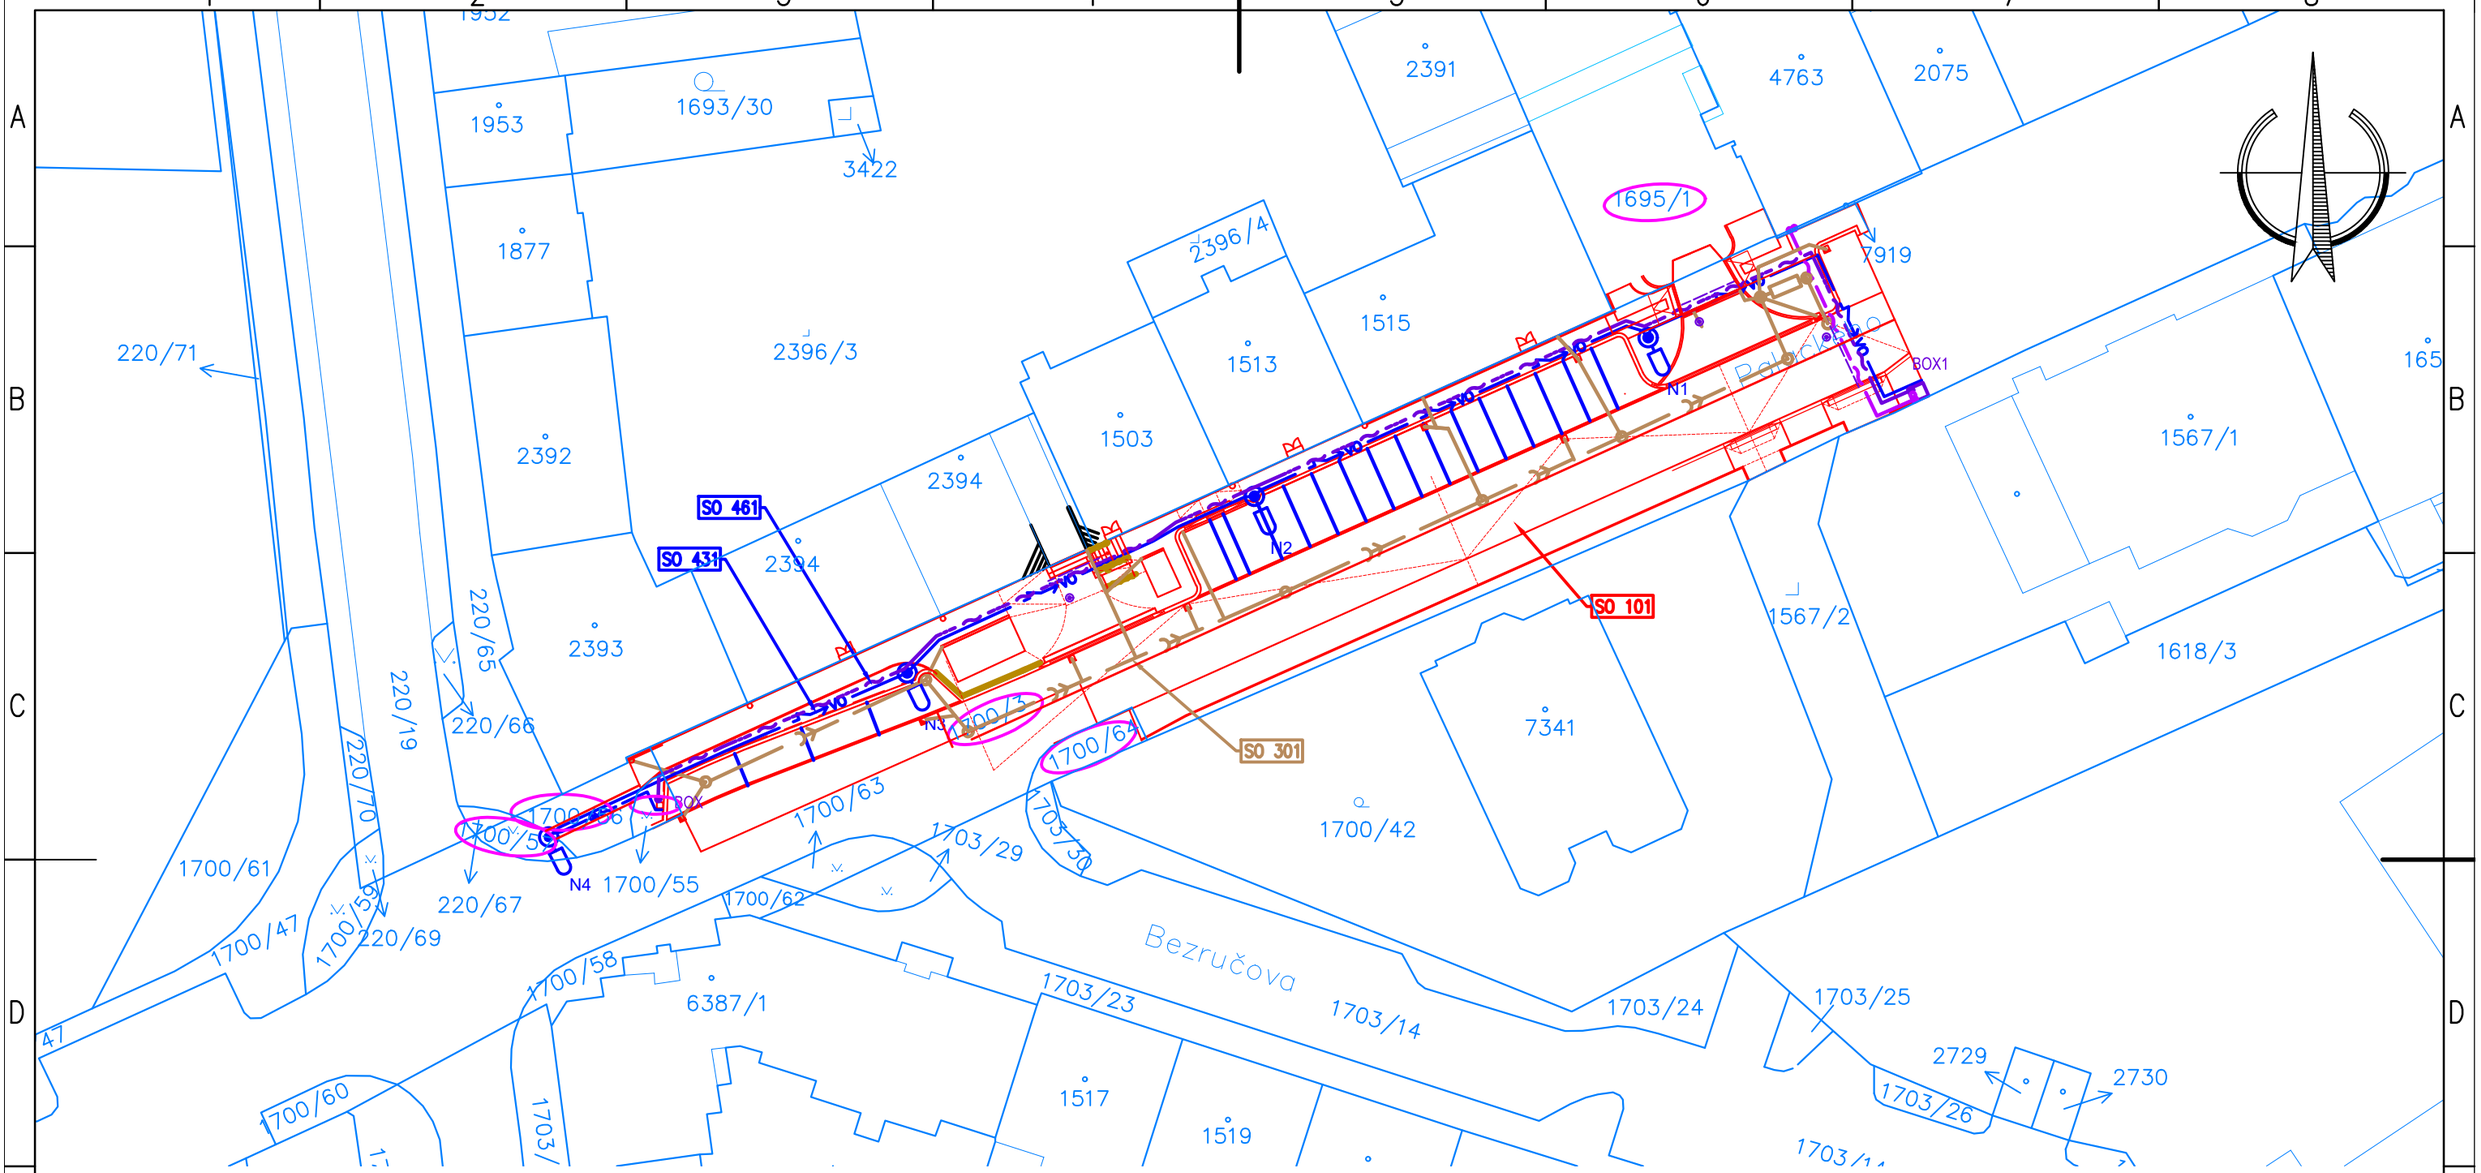

LEGENDA ČAR:

OSTATNÍ:

- NAVRHOVANÝ STAV
- KATASTR VNĚJŠÍ
- KATASTR VNITŘNÍ
- VODOROVNÉ DOPRAVNÍ ZNAČENÍ NOVÉ
- DOTČENÉ POZEMKY
- OSA
- OPĚRNÁ ZEĎ

NOVÉ INŽENÝRSKÉ SÍTĚ:

- NOVÁ CHRÁNIČKA HDPE
- NOVÁ MIKROTRUBIČKA MT
- VEŘEJNÉ OSVĚTLENÍ
- OCHRANA KABELU VO + SDĚLOVACÍHO VEDENÍ
- DEŠŤOVÁ KANALIZACE

LEGENDA SYMBOLŮ:

- NOVÝ SVĚTELNÝ BOD
- ULIČNÍ VPUSŤ

Náměstí Krále Jiřího 6, 350 02 Cheb, tel. 354 436 328, fax 354 535 179, email : info@dsva.cz, www.dsva.cz

Zodpovědný projektant : Ing. Jiří Ševčík	Technická kontrola : Ing. Petr Král	Zhotovitel : DOPRAVNÍ STAVBY A VENKOVNÍ ARCHITEKTURA s.r.o.
Projektant : Ing. Veronika Šulková	Hlavní projektant : Ing. Jiří Ševčík	
MěÚ : Cheb	Kraj : Karlovarský	Datum : 01/2021
Stavebník : Město Cheb, Nám.Kr. Jiřího z Poděbrad 1/14, 350 20 Cheb		Číslo zakázky : 60/2018
Akce : **Stavební úprava ulice Palackého II. etapa, Cheb**		Úroveň : PDPS / Souprava :
SO :		
Výkres : Katastrální situační výkres		Měřítko : 1 : 500 / Část : C.2

Dokumentaci lze užívat ve smyslu příslušné smlouvy o dílo,kopírování a rozšiřování bez předchozího souhlasu je zakázáno