





ŘEZ 1-1'

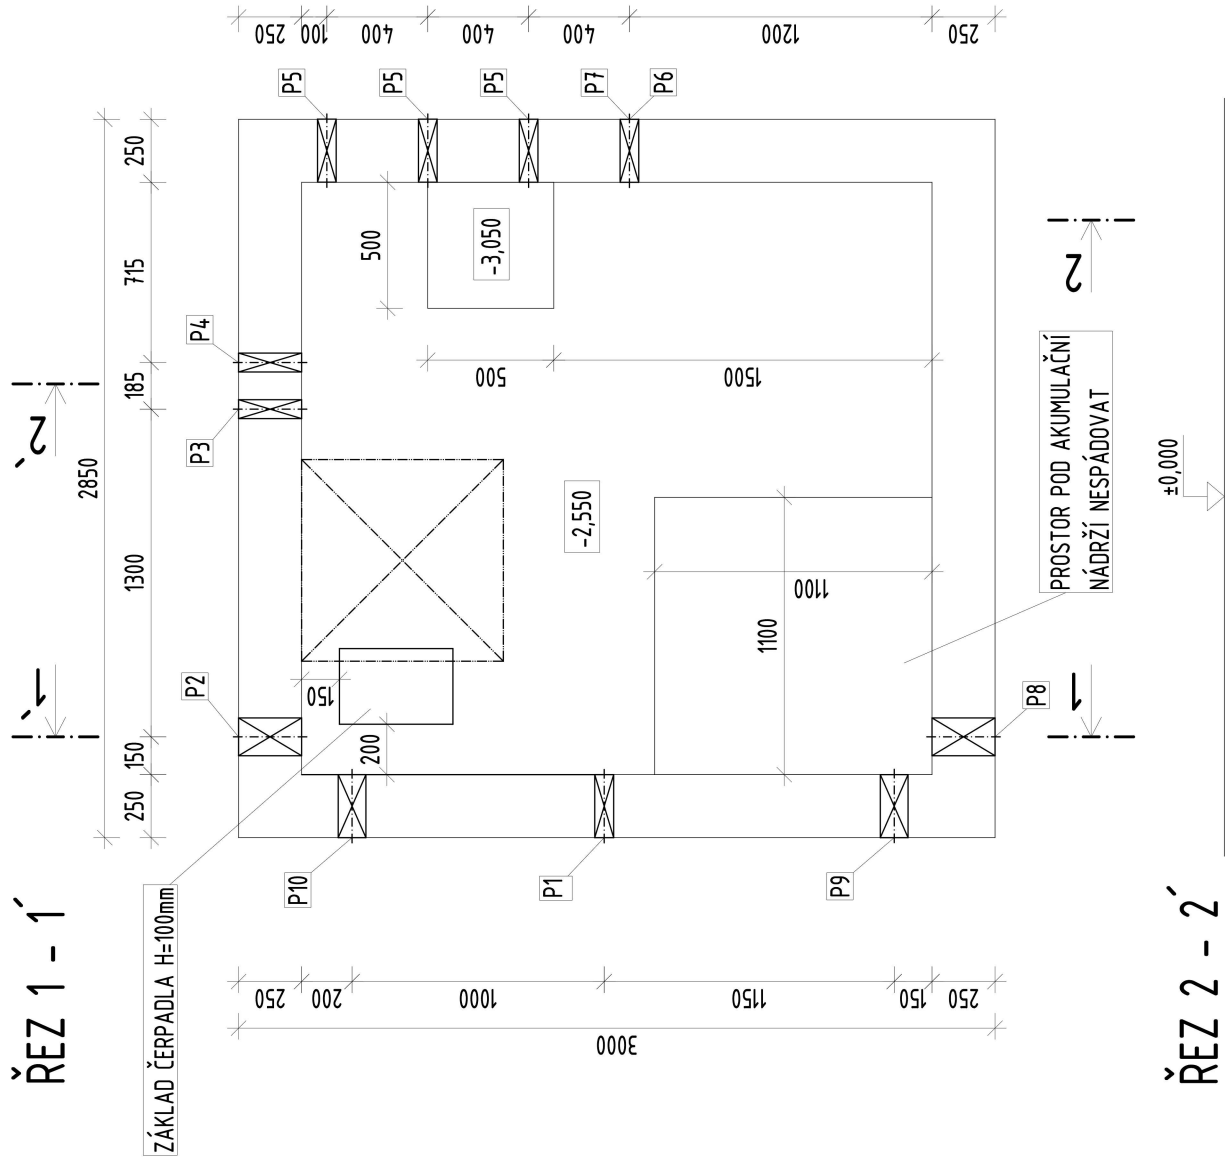

ŘEZ 1 - 1'

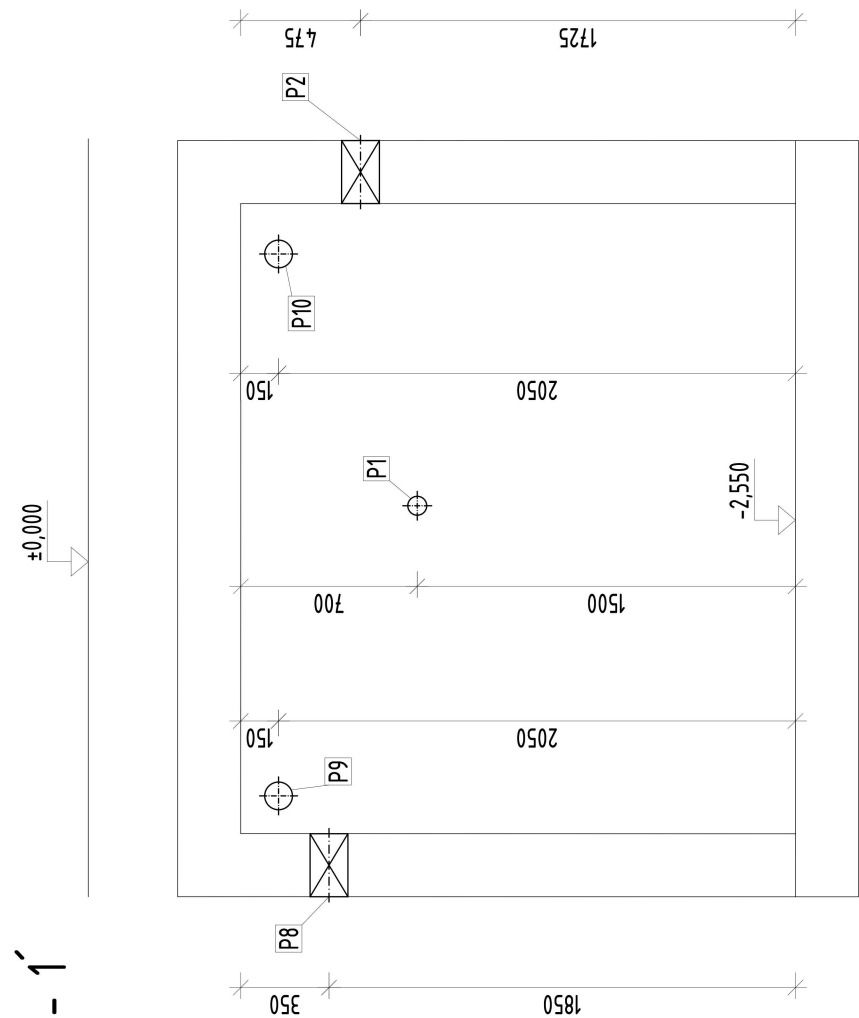

LEGENDA PROSTUPŮ			
	Účel prostupu	Chránička	Prostupné potrubí
P1	Přípojka vodovodní řad DN25	chránička PP-HT DN75	HDPE DN25
P2	Přípojka kanalizace DN100	chránička PP-HT DN150	PVC-KG DN100
P3	Přípojka el. napájení	chránička PP-HT DN75	PVC-U DN32
P4	Přípojka pospojení FeZn	chránička PP-HT DN75	PVC-U DN32
P5	Elektronapájení LED světel	chránička PP-HT DN75	PVC-U DN32
P6	Rozvod mlžení PA 9,6mm	chránička PP-HT DN75	PVC-U DN32
P7	Výtlak ke svislým výtřeskům DN32	chránička PP-HT DN75	PVC-U DN32
P8	Svodné potrubí DN100	chránička PP-HT DN150	PVC-KG DN100
P9	Odvětrání DN100	bez chráničky - přímo potrubí	PVC-KG DN100
P10	Odvětrání DN100	bez chráničky - přímo potrubí	PVC-KG DN100

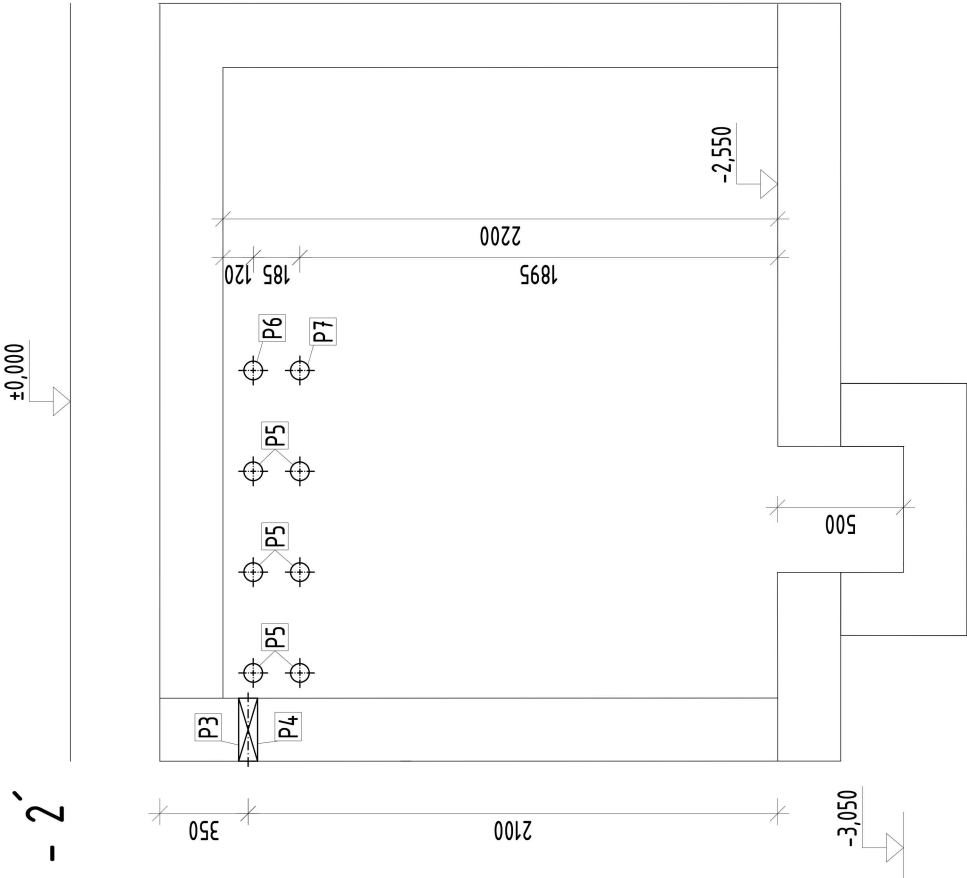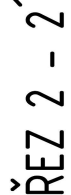

Zodp. projekt. <div style="border: 1px solid black; padding: 5px; margin-top: 5px;"> Tomáš Řádek </div>	Vypracoval <div style="border: 1px solid black; padding: 5px; margin-top: 5px;"> Tomáš Řádek </div>	Ved. projektu <div style="border: 1px solid black; padding: 5px; margin-top: 5px;"> Milan Malý </div>	
Kraj : Karlovarský		Obec : Cheb	
Investor : Město Cheb			

SKATEPARK CHEB

Akce :

Formát	2 x A4
Datum	11/2020
Stupeň	DPS
Zak. č.	PR-2020-0012

Měřítko

1:30

Oddíl :

Paré č.

Obsah :

SO.03 Technologie fontány

Výkres prostupů - strojovna

Č. výkresu

09

KTS — AME s.r.o.
ul. Karla Ďapka 60
500 02 Hradec Králové
tel.: 495214743
fax: 495213000

KTS — AME s.r.o.

ul. Karla Ďapka 60

500 02 Hradec Králové

tel.: 495214743

fax: 495213000