




PŮDORYS KCE OCHRANY KMENE 1:10

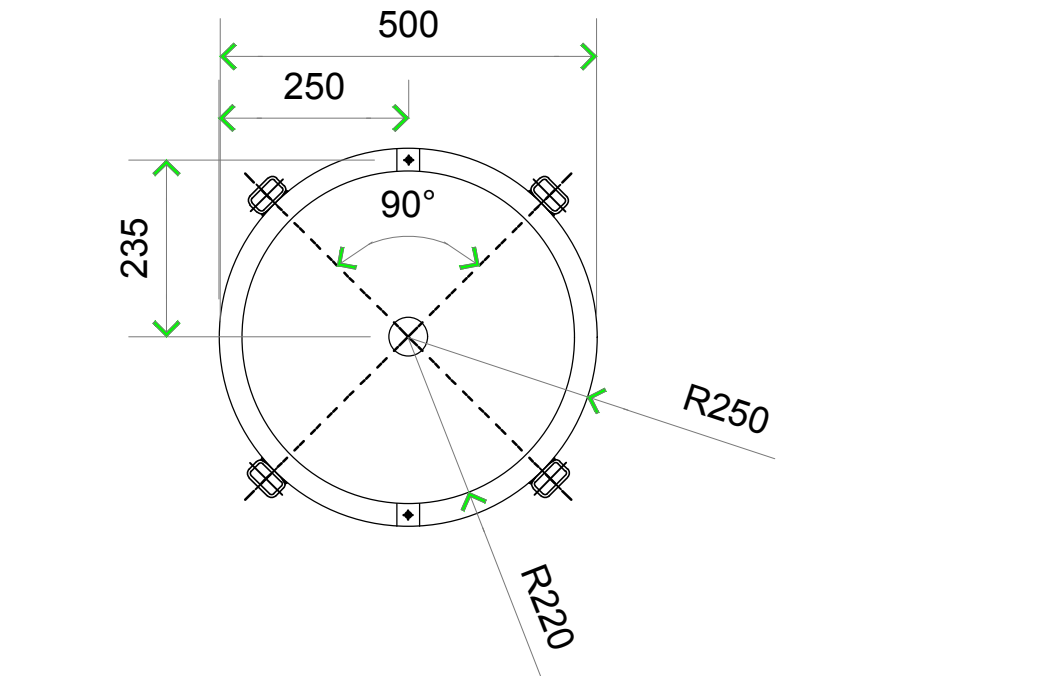


POHLED 1:20

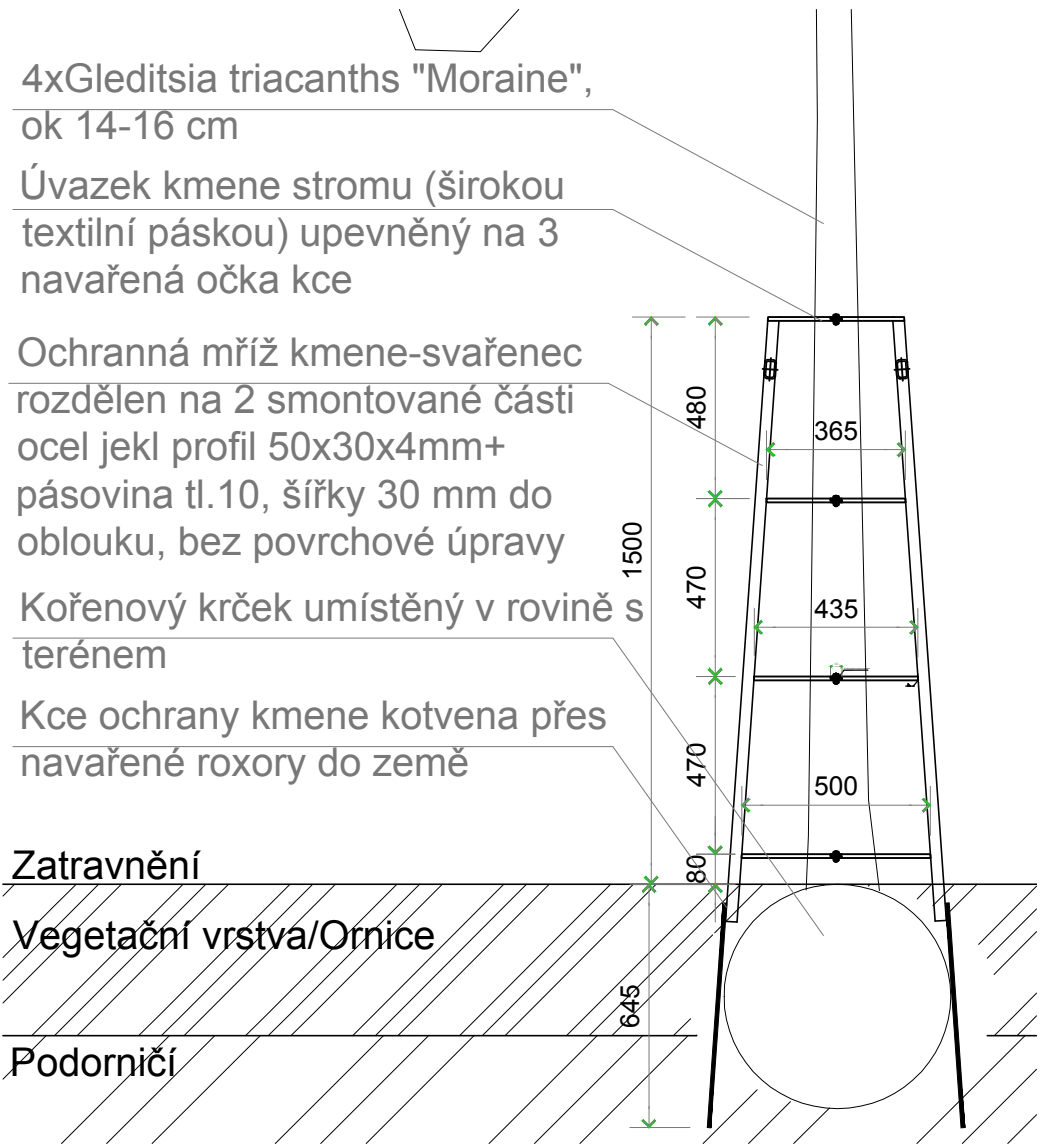


SITUACE 1:400

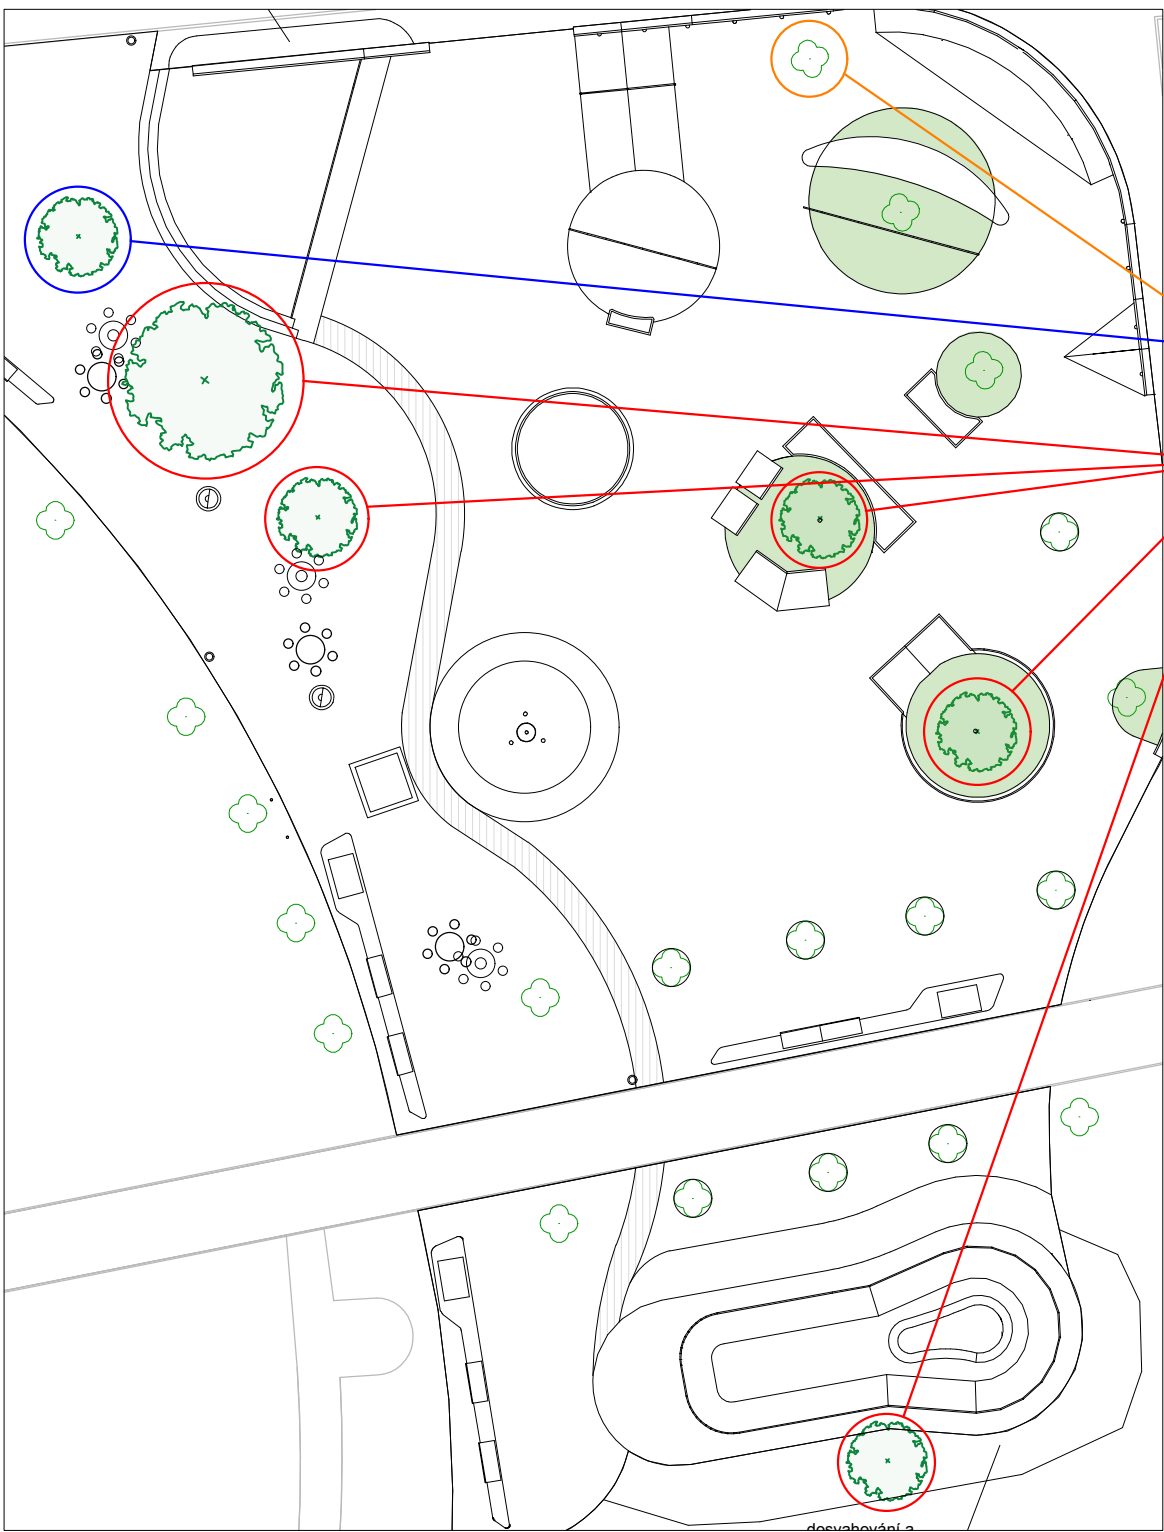

DETAILY 1:2

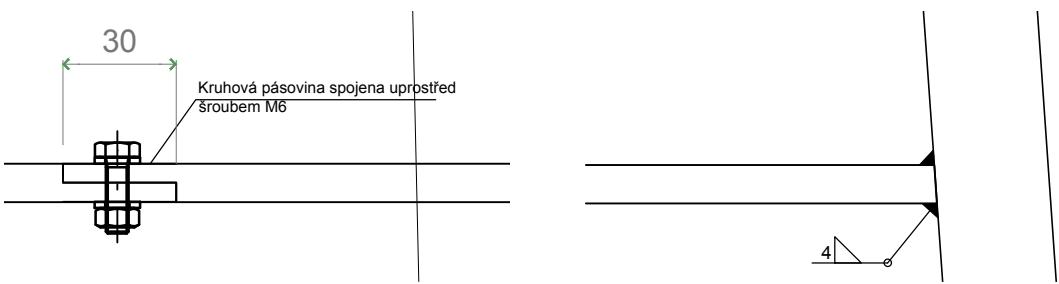

LEGENDA

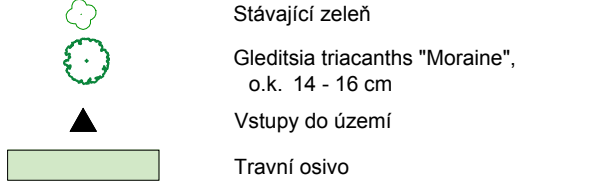

strom přesunut z původního místa
(oranžová) na nové (modrá)

nově vysázené stromy 5 ks
+ ochranná konstrukce kmene

U/U STUDIO
Zborovská 49, Praha 1
+420 724 819 859
info@uustudio.cz

investor
město Cheb
náměstí Krále Jiřího z Poděbrad 1/14, Cheb

projekt
SKATEPARK CHEB

část
D

název výkresu
Sadové úpravy

vypracoval
Bc. Marek Petřík

revize
A

kontroloval
Bc. Daniela Pisingerová

podpis
Ing. Martin Hrouda

číslo výkresu
B.8.2

formát
A3

měřítko
08/2020

datum