MALÝ BANK, 2X
1:50

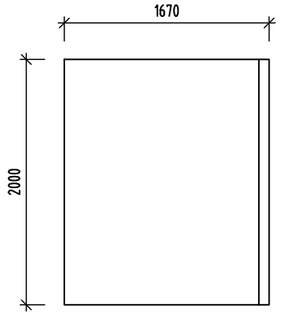

VELKÝ BANK, 1X
1:50

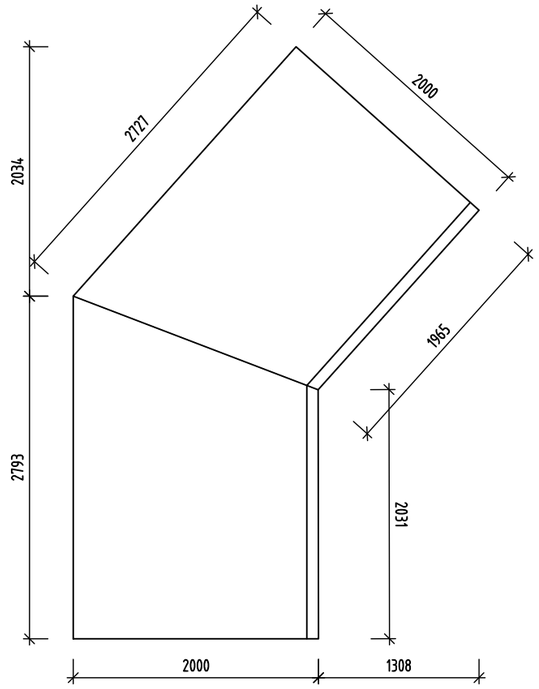

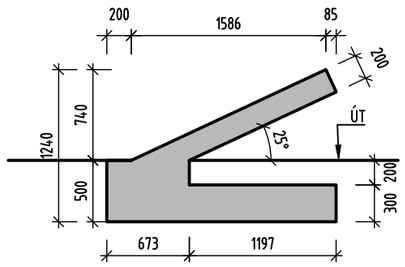

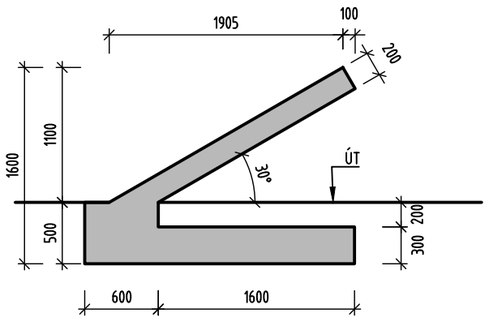

POZNÁMKA:

- SPECIFIKACE POHLEDOVOSTI VIZ ARCHITEKTONICKO STAVEBNÍ ŘEŠENÍ

BETON dle ČSN EN 1992, ČSN EN 206-1

KONSTRUKCE : SLOUPY, STĚNY A STROPNÍ KONSTRUKCE

C25/30 - XF3

VÝZTUŽ dle ČSN EN 1992, ČSN EN 10080

10505 (R)
B500B

KRYTÍ VÝZTUŽE dle ČSN EN 1992

NAD TERÉNEM	...	35mm
POD TERÉNEM		45mm

	odpovědný projektant / project manager: Ing. Lukáš Sellner	zakázkové číslo:
	vypracoval / drawn by: Ing. Lukáš Sellner	datum: 10/2020
	kontroloval / checked by: Ing. Lukáš Sellner	stupeň PD:
stavba: ŽELEZOBETONOVÉ BANKY - SKATEPARK CHEB		počet formátů:
		měřítko: 1:50
číslo výkresu - název výkresu: VÝKRESY TVARU		revize: 00 / číslo kopie: