




ŘEZ C

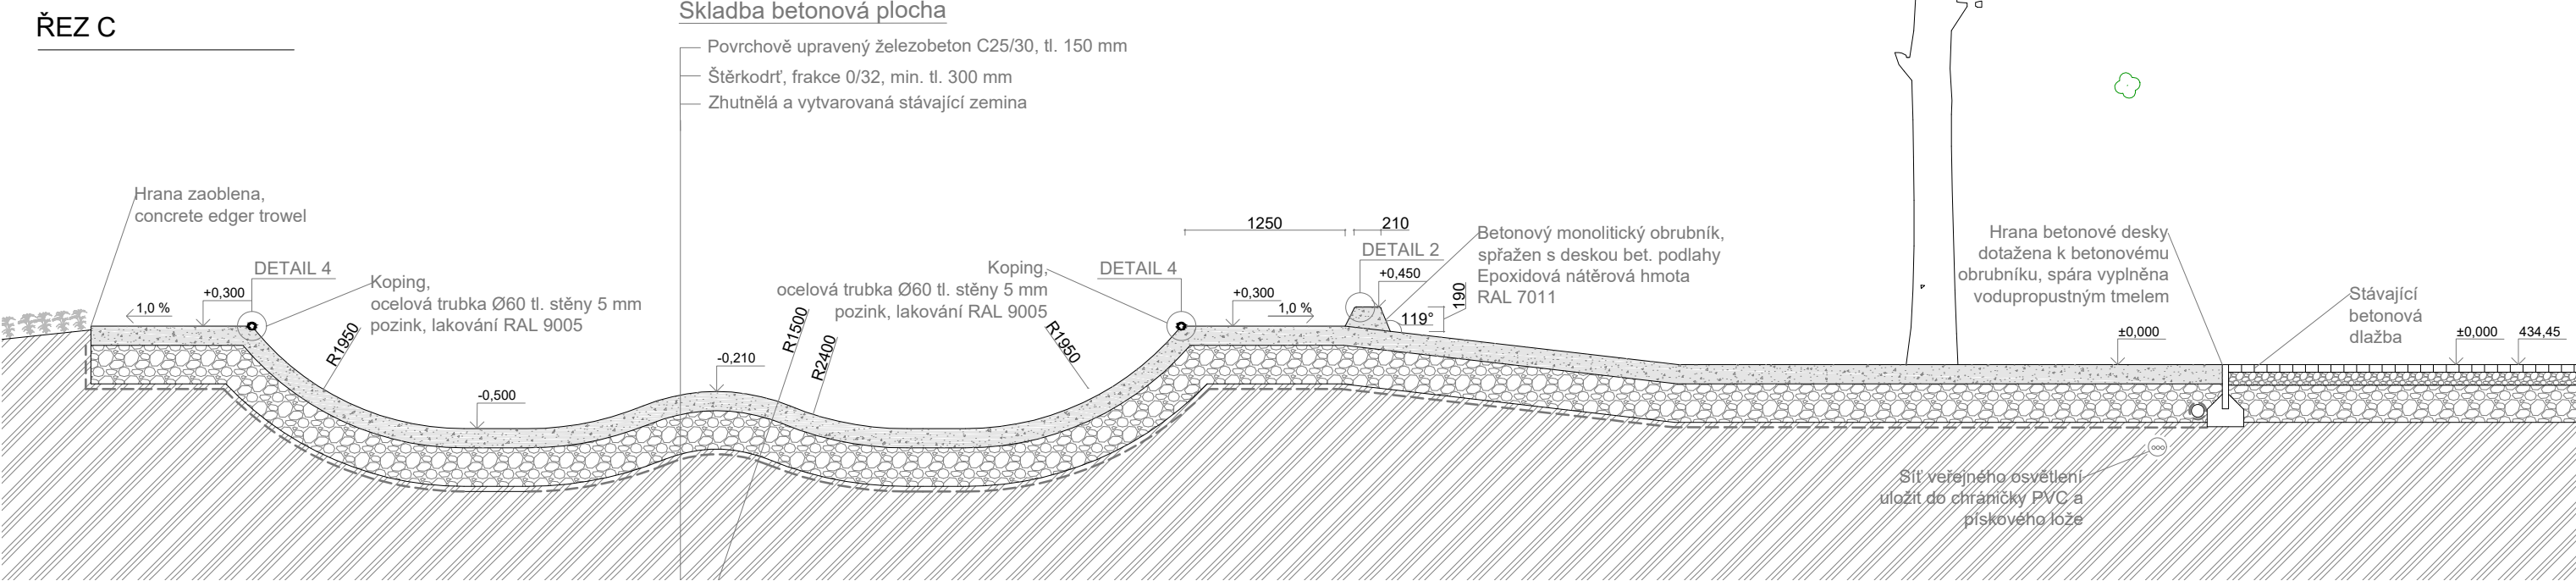


Skladba betonová plocha

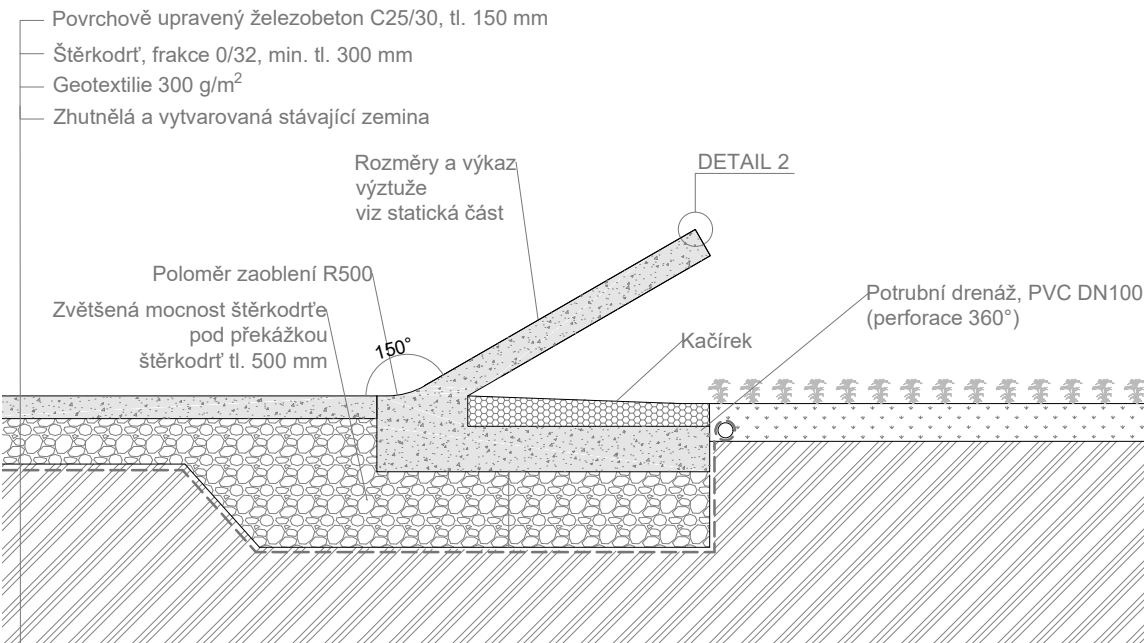


Skladba vegetační plochy

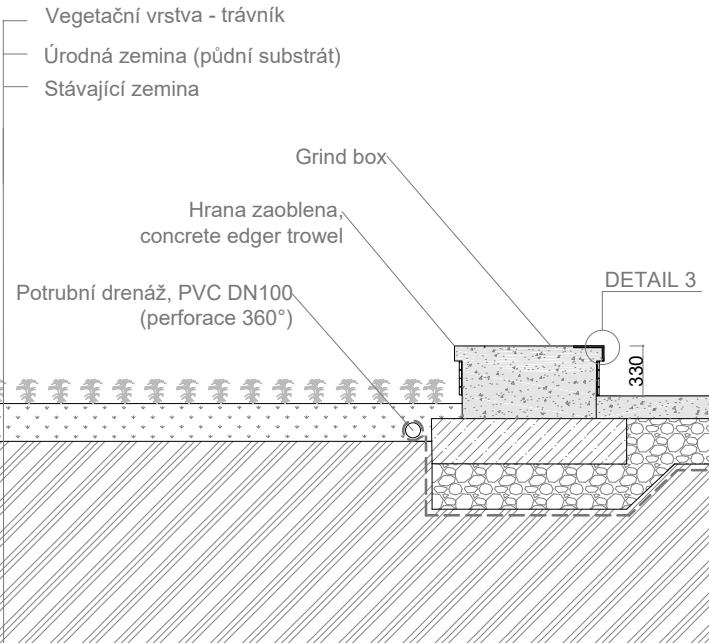


Skladba vsakovacího trativodu

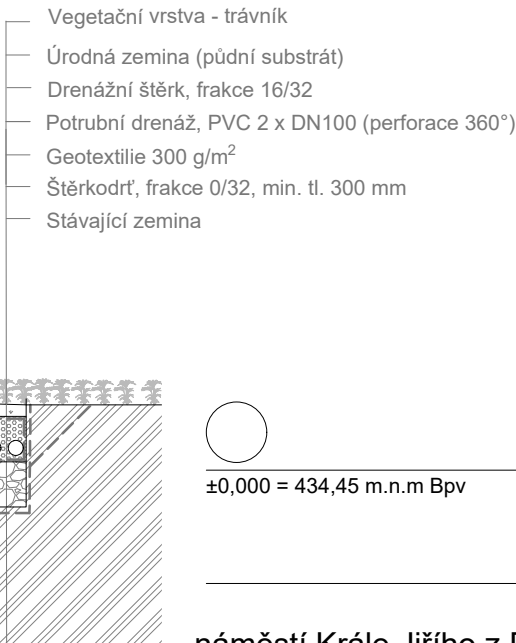

SCHEMA

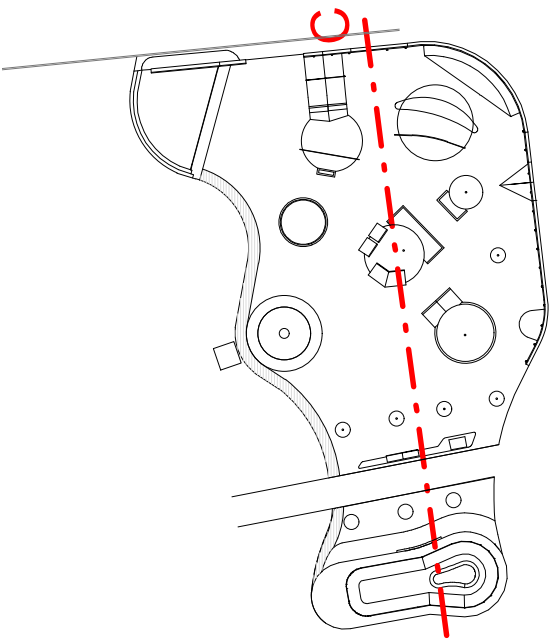

LEGENDA

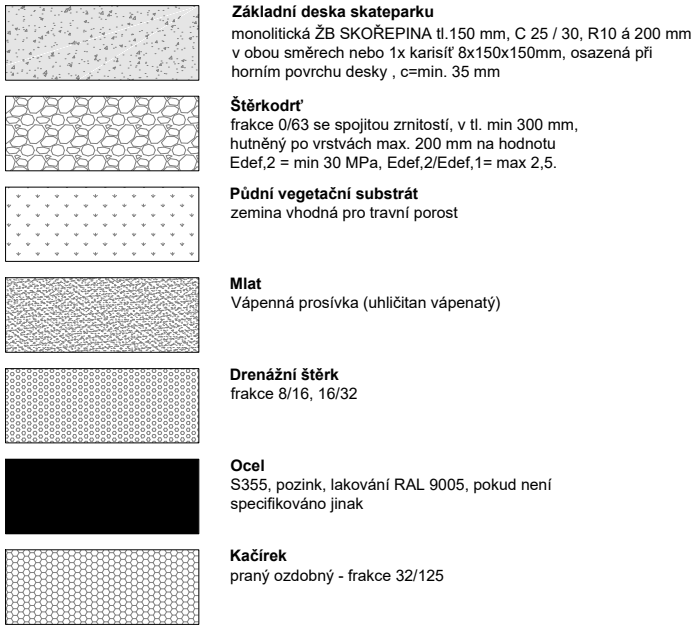

POZNÁMKY

Tato dokumentace není dílenskou dokumentací.Dílenská dokumentace včetně nutných vzorků materiálu, barvy a povrchu bude vypracována dodavatelem a předložena projektantovi ke schválení.



±0,000 = 434,45 m.n.m Bpv

U/U STUDIO

Zborovská 49, Praha 1
+420 724 819 859
info@uustudio.cz

investor

město Cheb
náměstí Krále Jiřího z Poděbrad 1/14, Cheb

projekt

SKATEPARK CHEB

část	název výkresu		
D	Bet. plocha - Řez C		
vypracoval			
Ing. Jiří Kotál			
revize			
-			
kontroloval			
Ing. Martin Hrouda			
podpis			
Ing. Martin Hrouda			
číslo výkresu	formát	měřítko	datum
B.4.2.3	A3	1:50	08/2020