Výkres vytvořil program pp_kan (c)AutoPEN Liberec, tel:481120160, autopen@volny.cz

KATASTRY	Cheb				
PARCELNÍ ČÍSLA	1034/17				
DRUH POVRCHU	asfalt				
VZDÁLENOSTI ŠACHET	6.71	4.30	1.10	28.56	
OZNAČENÍ ŠACHET	RŠ3	ORL	RŠ4		RŠ5

SMĚROVÉ POMĚRY

MĚŘÍTKA 1:100/100

LEGENDA TYPŮ ČAR

TERÉN

CHEB, ZLATÝ VRCH – KOTELNA
SO 302 DEŠŤOVÁ KANALIZACE
26.10.2021

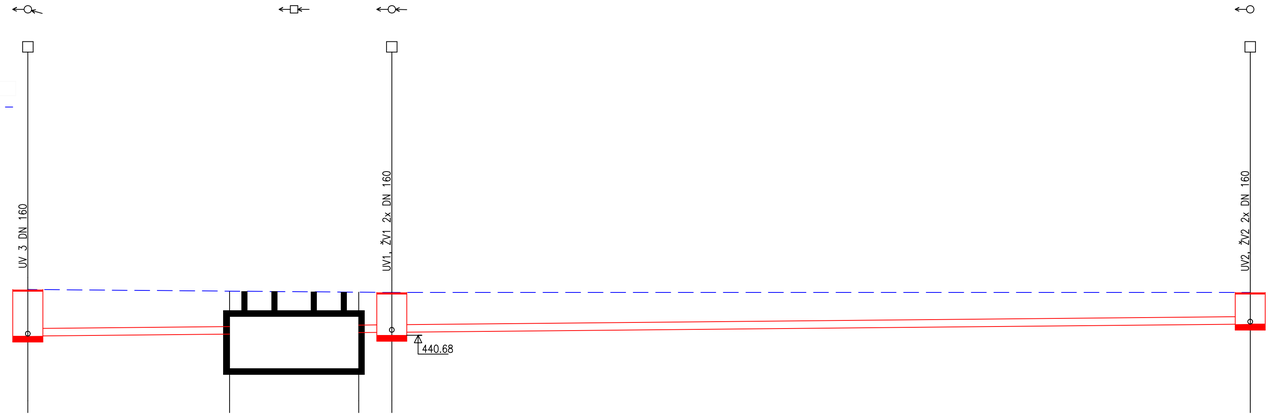

KÓTA UPRAVENÉHO TERÉNU	442.20	442.14	442.11	442.10	442.10
HLOUBKA VÝKOPU	1.65	1.53	1.44	1.42	1.15
KÓTA VÝKOPU	440.55	440.61	440.66	440.68	440.95
HLOUBKA DNA POTRUBÍ	1.55	1.43	1.34	1.32	1.05
KÓTA DNA POTRUBÍ	440.65	440.71	440.76	440.78	441.05
SROVNÁVACÍ ROVINA	432				
STANIČENÍ [km/m]	0.0	6.71	11.01	12.11	40.67

PROFIL[mm]–MATERIÁL–DÉLKA[m]	DN250– UR2 PP–6.71		DN250– UR2 PP–29.66
SKLON[promile]–DÉLKA[m]	9.7–6.71		9.6–29.66
ULOŽENÍ	lože tl.100mm		lože tl.100mm
KAPACITNÍ PRŮTOK[l/s]–RYCHLOST[m/s]	79.4–1.62		79.0–1.61

Náměstí Krále Jiřího 6, 350 02 Cheb, tel. 354 436 328, fax 354 535 179, email : info@dsva.cz, www.dsva.cz

Zodpovědný projektant : Ing. Jan Révay
Technická kontrola : Ing. Jiří Ševčík
Zhotovitel : DOPRAVNÍ STAVBY A VENKOVNÍ ARCHITEKTURA s.r.o.
Projektant : Ing. Jan Révay
Hlavní projektant : Ing. Petr Král

MěÚ : Cheb	Kraj : Karlovarský	Datum :	10/2021
Stavebník : TEREA Cheb s.r.o., Májová 588/33, 35002 Cheb		Číslo zakázky :	35/2021

Akce : **Cheb, Zlatý vrch uhelna - parkoviště**

Úroveň : PDPS

Souprava :

SO : SO 302 Dešťová kanalizace

Výkres : Podélný profil

Měřítko : 1 : 100/100

Část : D.1.2.3

Dokumentaci lze užívat ve smyslu příslušné smlouvy o dílo,kopírování a rozšiřování bez předchozího souhlasu je zakázáno