

Zodp. projekt.	Vypracoval	Ved. projektu
Tomáš Řádek	Tomáš Řádek	Milan Malý
Kraj : Karlovarský Obec : Cheb		
Investor : Město Cheb		



KTS – AME s.r.o.
 ul. Karla Ěapka 60
 500 02 Hradec Králové
 tel.: 495214743
 fax: 495213000

Akce :

SKATEPARK CHEB

Oddíl :



SO.03 Technologie fontány

Obsah :



Detaily

Formát	4 x A4
Datum	11/2020
Stupeň	DPS
Zak. č.	PR-2020-0012
Měřítko	Paré č.
1:5	
Č. výkresu	
11	

NEREZOVÝ KASLÍK MLŽENÍ

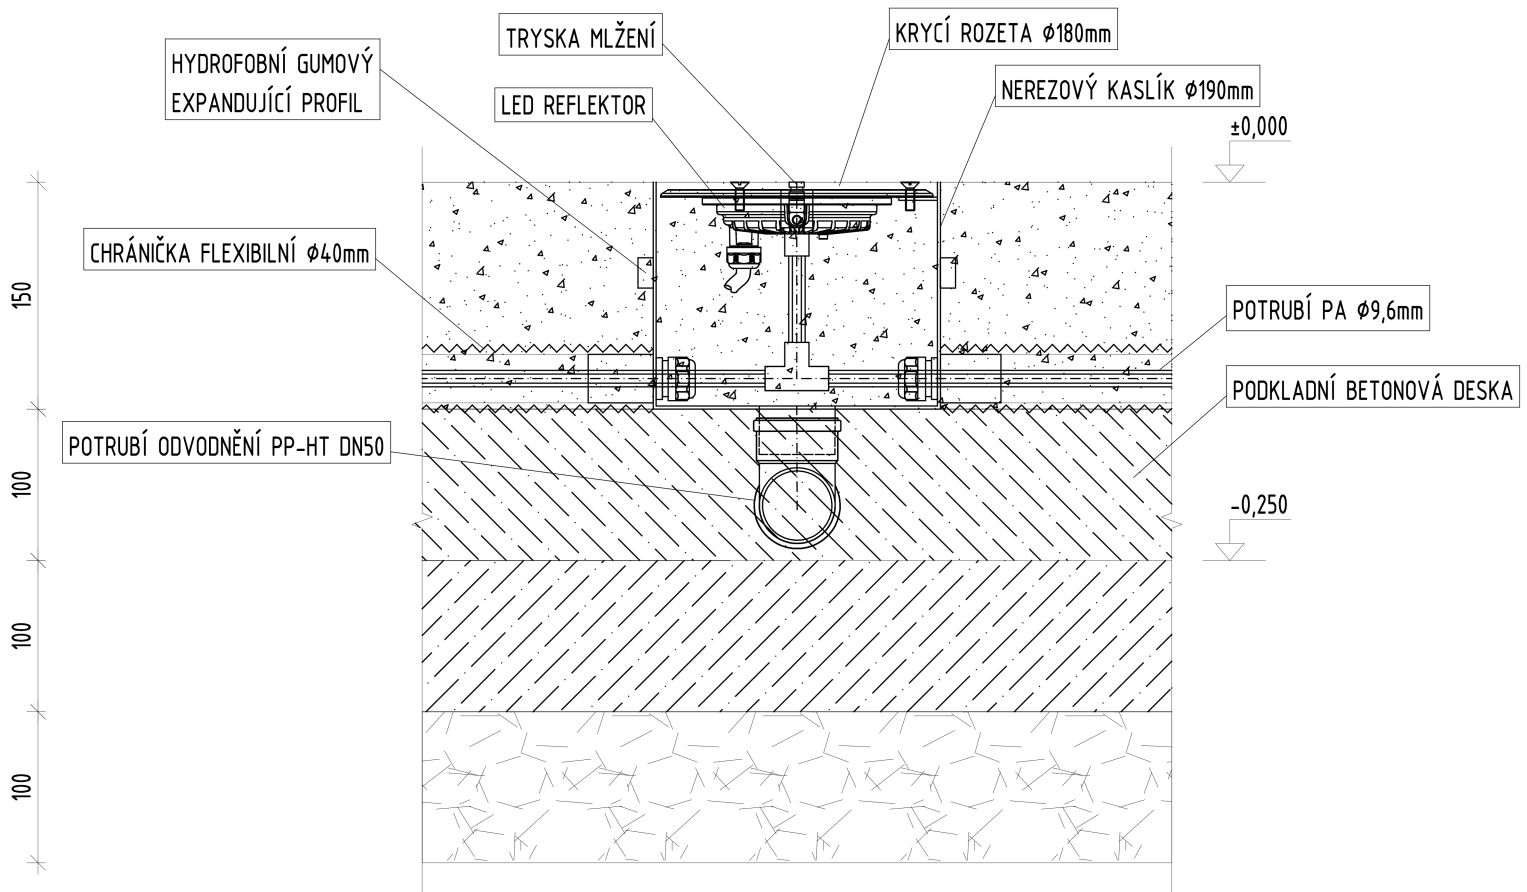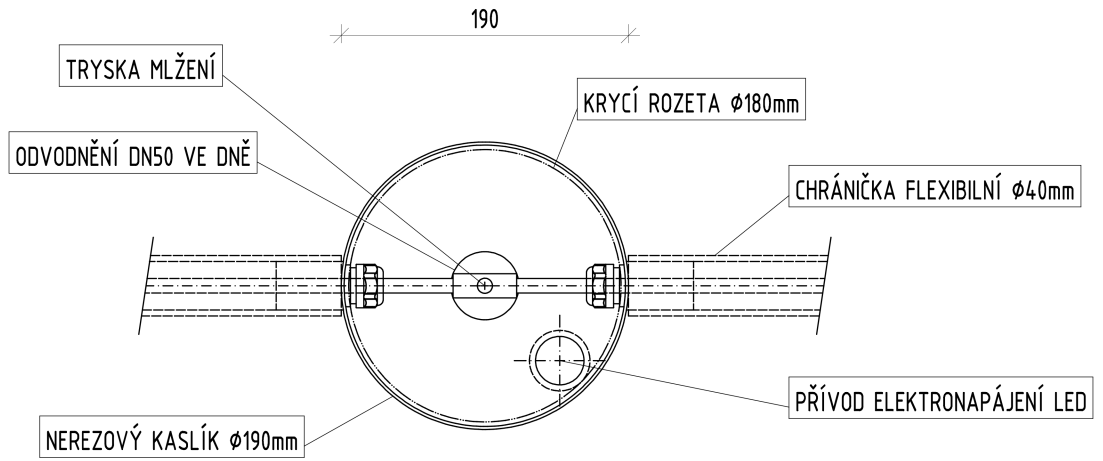


NEREZOVÝ KASLÍK SVISLÉ VÝTRYSKY

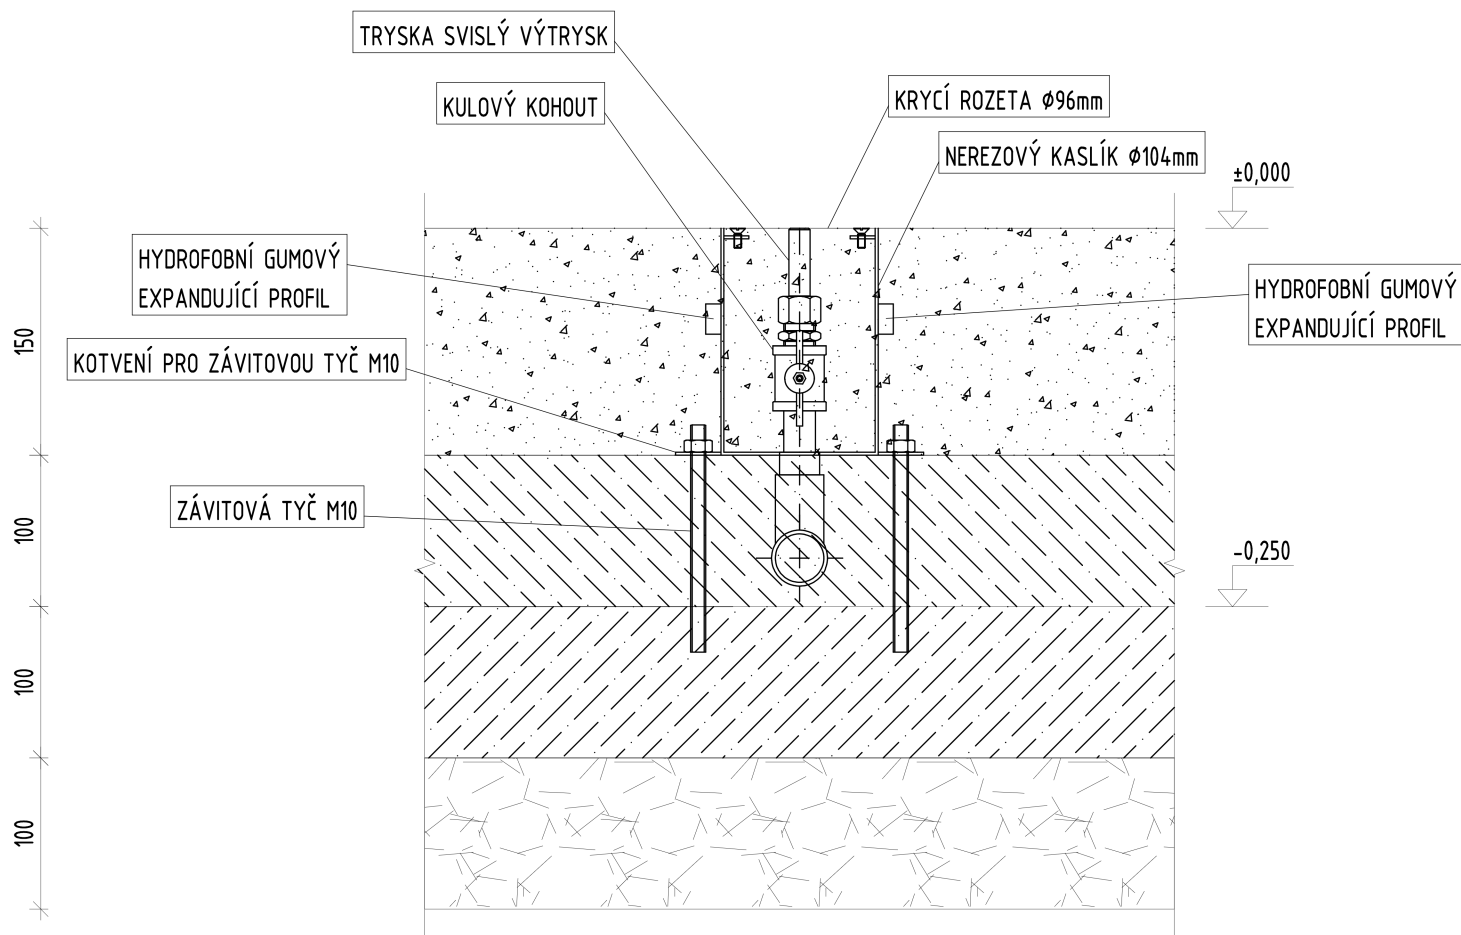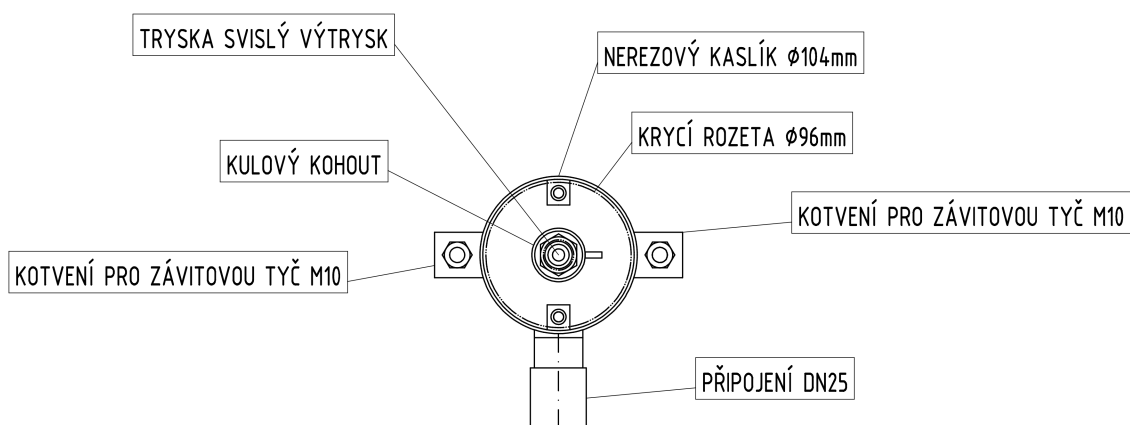

NEREZOVÝ ODTOK DN100

DNOVÝ ODTOK DN100

KRYCÍ MŘÍŽKA Ø142mm

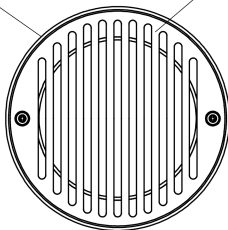

DNOVÝ ODTOK DN100

KRYCÍ MŘÍŽKA Ø142mm

±0,000

HYDROFOBNÍ GUMOVÝ
EXPANDUJÍCÍ PROFIL

HYDROFOBNÍ GUMOVÝ
EXPANDUJÍCÍ PROFIL

148

150
100
100
100

-0,550