





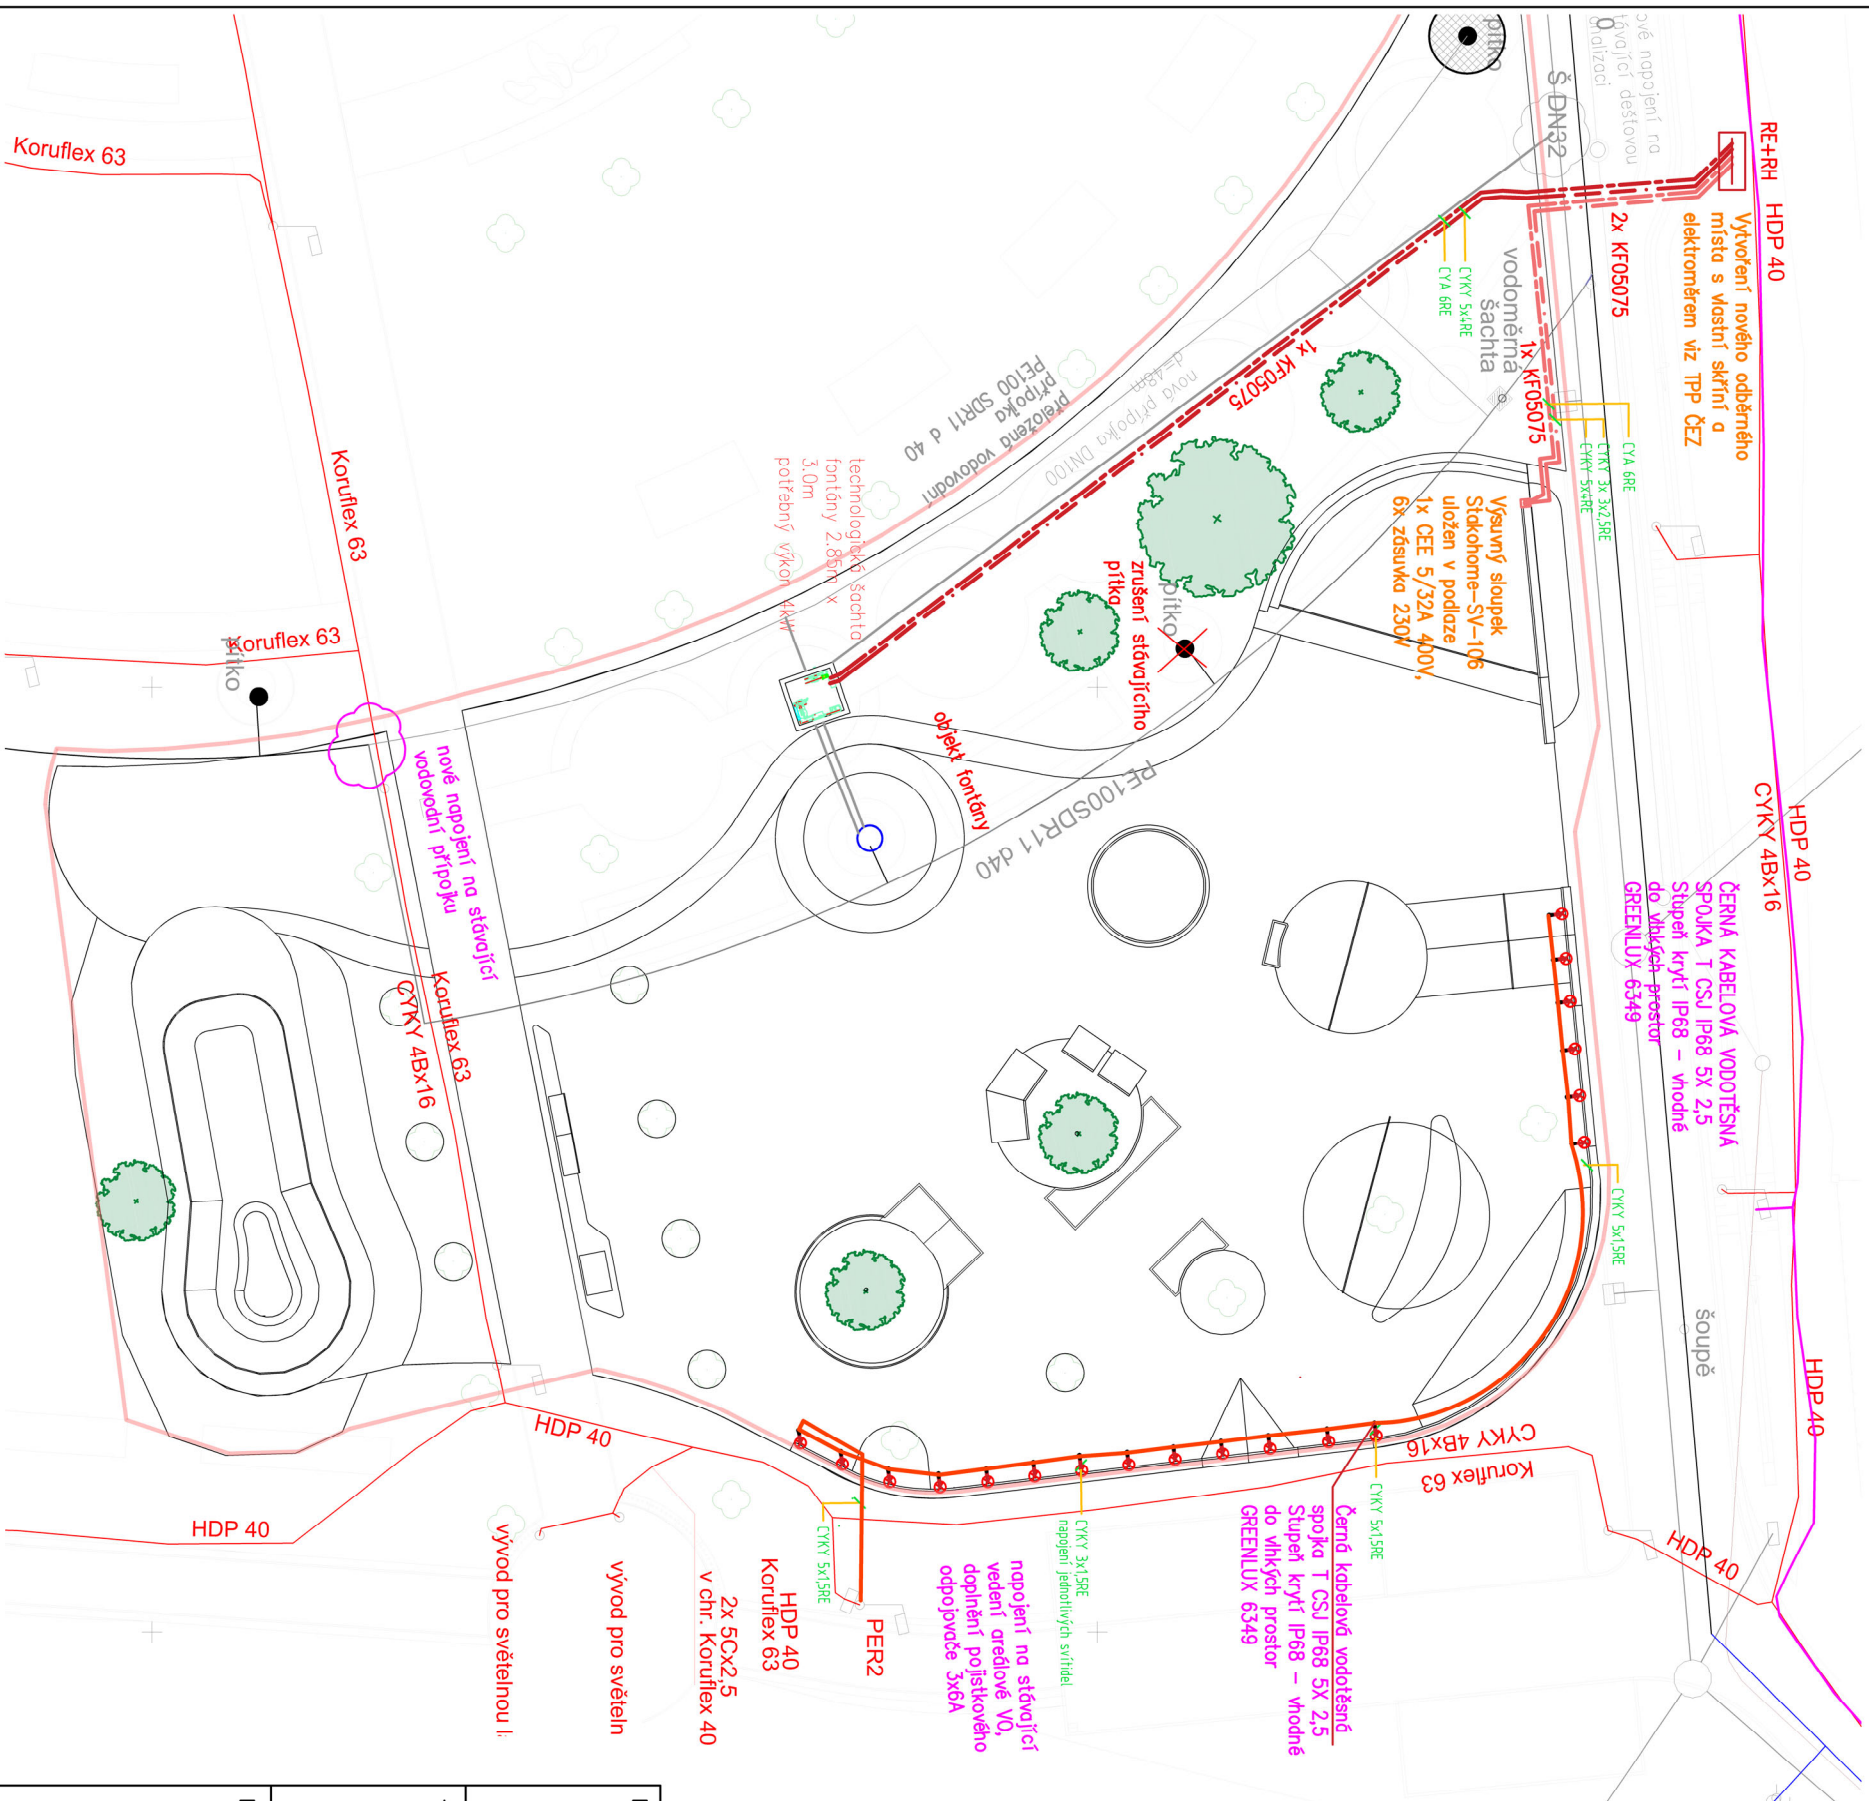


## LEGENDA SII ELEKIRO

- |   |   |
|---|---|
|  | stávající vedení VO                                       |
|  | stávající elektro ČEZ NN do 1kV,<br>podzem.               |
|  | nová elektro přípojka-osvětlení                           |
|  | podlahové LED svítidlo, celkem 19 ks                      |
|  | nová elektro přípojka-fofánna                             |
|  | nová elektro přípojka-výsuvný sloupek<br>Stakohome-SV-106 |



INVESTOR		město Cheb náměstí krále Jiřího z Poděbrad 1/14 350 02 Cheb 2		AKCE		SKATEPARK CHEB					
						k. ú. Cheb, parc. č. 457/1, ul. Koželužská					
-				-							
DOKUMENTACI ZAKRESIL <b>Martin Friřauf</b> Iluice č.p.75 273 07 Vlnatce mob:603 897 422 e-mail: Friřauf.vlnatce@saznam.cz http://www.martinfrıřauf.cz		Registratční říslo projektu		-	DATUM	ARCH. řÍSLO	řÍSLO ZAKAZKY	PARĚ			
IřO: 711 10 852 DIř: CZ-6803202153		HIP		U/IU STUDIO s.r.o		LISTOPAD 2020		519-10-20	519-10-20		
		ZBOROVSKÁ 49, PRAHA 1		STUPEŇ DOKUMENTACE		SLOUČENÉ ÚZEMNÍ ŘÍZENÍ A STAVEBNÍ POVOLENÍ					
		ZODPOVÍDÁ		Martin Friřauf		řÁST DOKUMENTACE					
VYPRACOVAL		Martin Friřauf		SO 02 OSVĚřTLENÍ							
MĚŘITKO	1:400	řÁST	D	so/po	1.2	PROFESE	-	řÍSLO VřKRESU	2.1	REVIZE VřKRESU/DATUM	00
OBSAH											
SO 02 OSVĚřTLENÍ - SITUACE											