SITUAČNÍ VÝKRES ZDVIHÁNÍ LÁVKY

1:200

PŘEMÍSTĚNÍ ZE STÁVAJÍCÍ POZICE NA TRANSPORTNÍ PLOŠINU

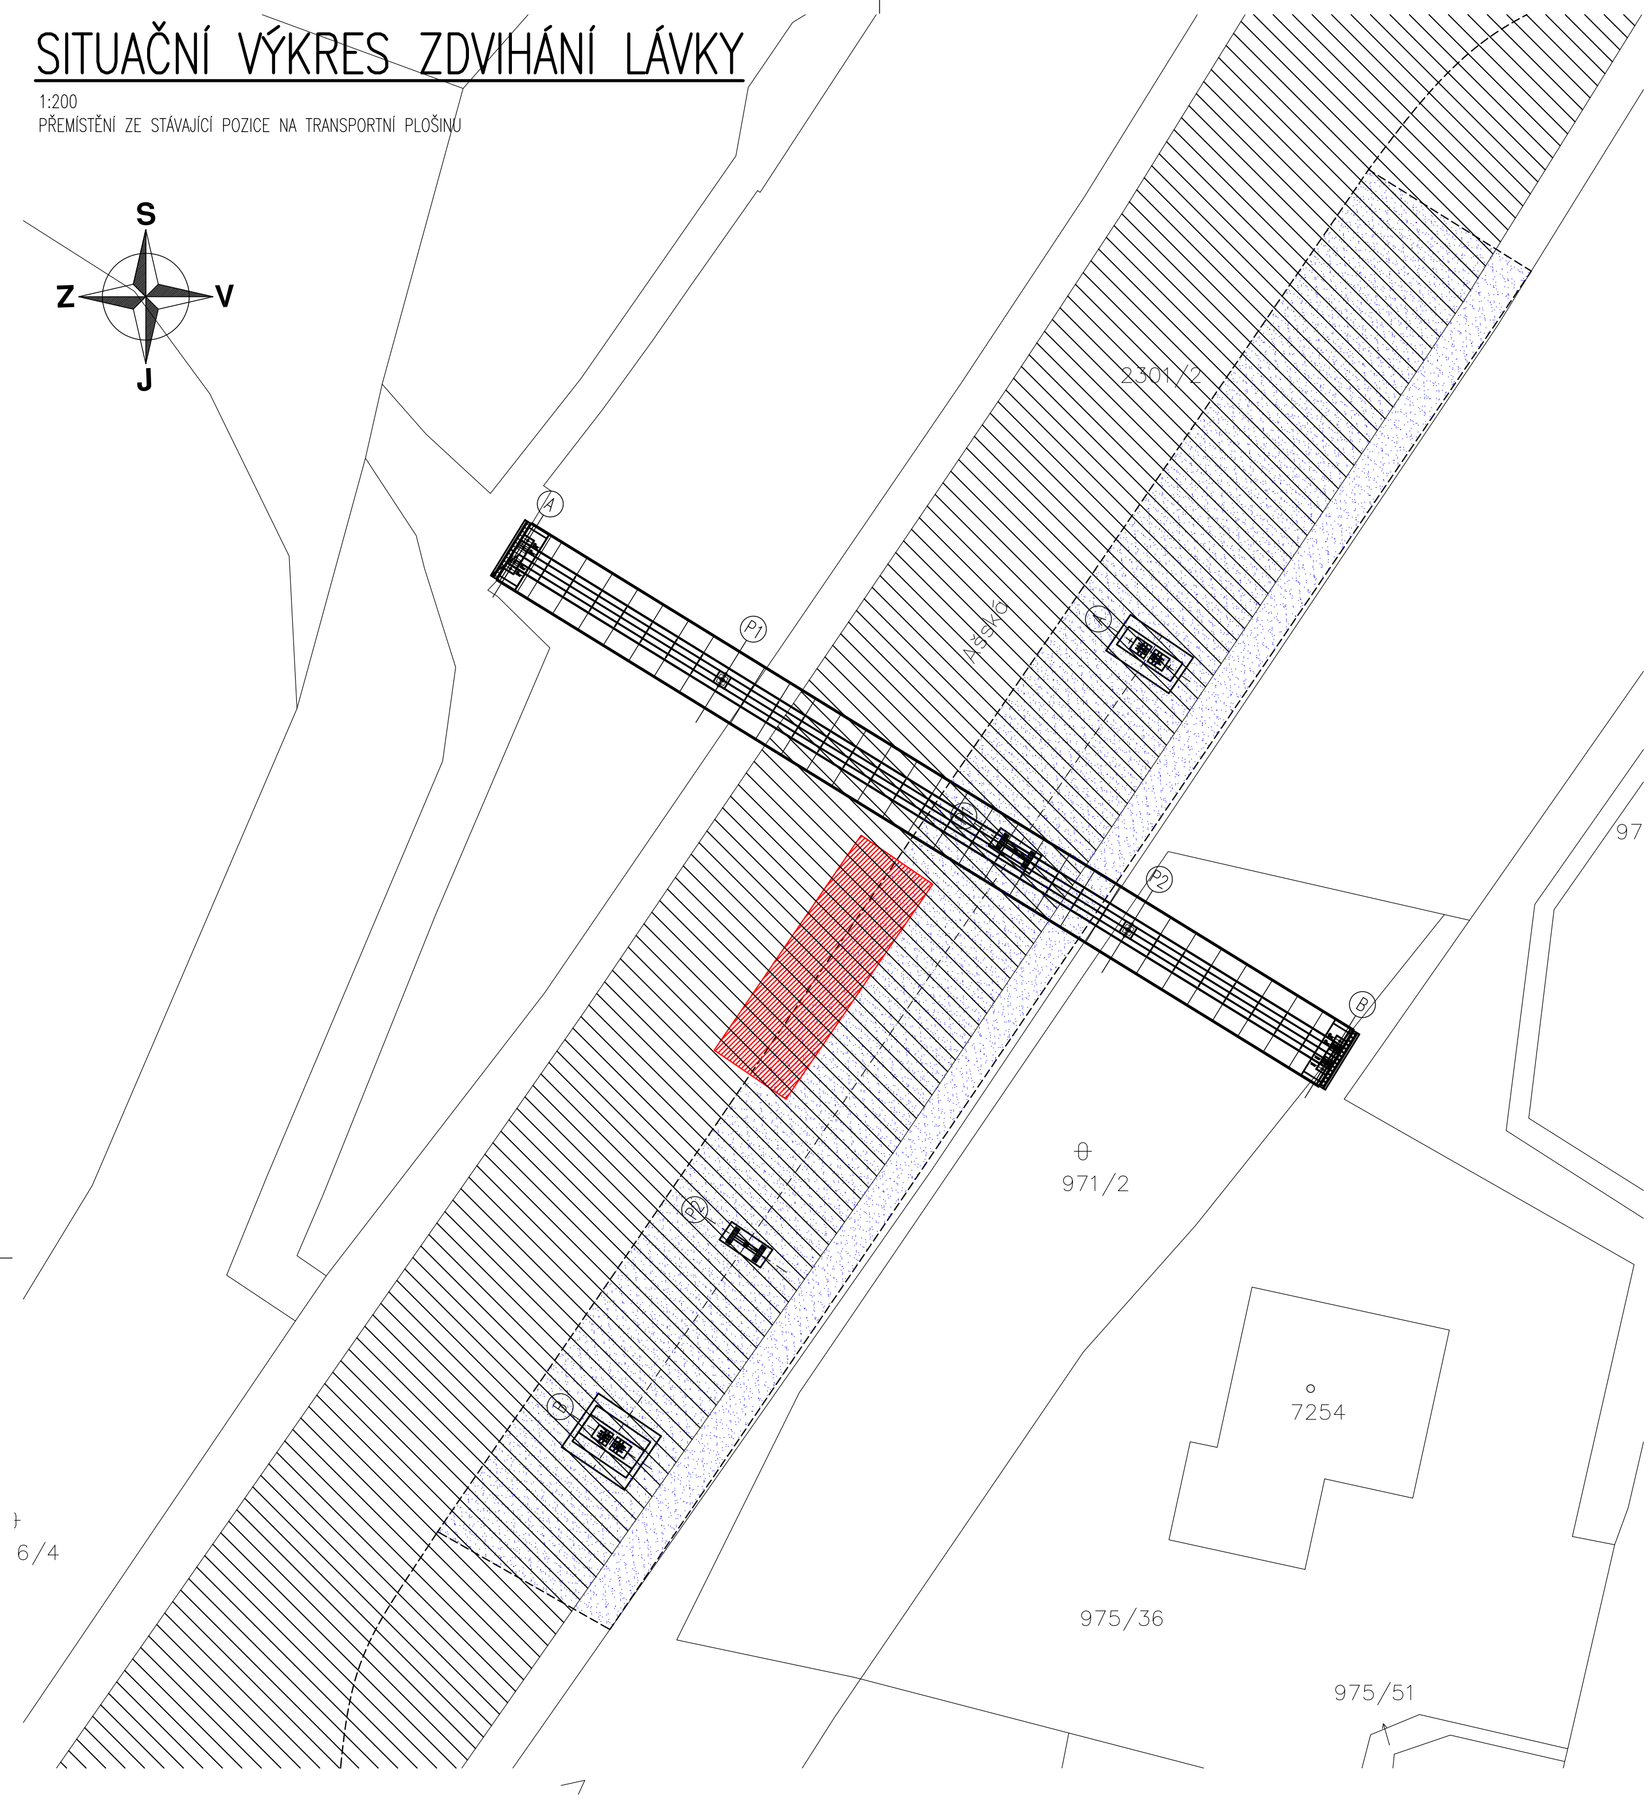

SITUAČNÍ VÝKRES ZDVIHÁNÍ LÁVKY

1:200

PŘEMÍSTĚNÍ Z MONTÁŽNÍ POZICE NA TRANSPORTNÍ PLOŠINU

LEGENDA:

- HRANICE DOTČENÉHO ÚZEMÍ STAVBOU
- POZICE AUTOJEŘÁBU PŘI ZDVIHÁNÍ LÁVKY
- UZAVŘENÁ KOMUNIKACE I.TŘÍDY
- DOČASNÁ MONTÁŽNÍ PLOCHA PRO ODVOZ LÁVKY

Revize	Datum	Provedl	Popis revize
–	.	.	.

STATIKA A DYNAMIKA INŽENÝRSKÝCH A POZEMNÍCH STAVEB

Ing. RADEK PÍCHAL

Lva Tolstého 1721, 438 01 Žatec

email : pichalradek@gmail.com
tel. : 608 140 106
IČO : 74383230

stupeň projektu:	REALIZAČNÍ DOKUMENTACE STAVBY		výtisk č.:
zodp. projektant:	Ing. RADEK PÍCHAL	kreslil: Ing. RADEK PÍCHAL	
vypracoval:	Ing. RADEK PÍCHAL	autorizoval: Doc.Dr.Ing. JAKUB DOLEJŠ	
investor:	MĚSTO CHEB, NÁM. JIŘÍHO Z PODĚBRAD 1/14, 350 20 CHEB		
název:	NOVOSTAVBA LÁVKY CH-06, ZLATÝ VRCH, CHEB	formát: 6 x A4 datum: 06-2020 měřítko: 1:200	zakázka č.: 21/05
předmět výkresu:	C. SITUAČNÍ VÝKRESY SITUAČNÍ VÝKRES ZDVIHÁNÍ LÁVEK	č.výkresu: C.3	revize č.: –