



POLICIE ČESKÉ REPUBLIKY
KRAJSKÉ ŘEDITELSTVÍ POLICIE KARLOVARSKÉHO KRAJE
ÚZEMNÍ ODBOR CHEB
Dopravní inspektorát
Cheb



Pomáhat a chránit

Č.j. KRPK-63166/ČJ-2021-190206

Cheb 11.08.2021

Počet listů: 1

Přílohy: 1/dokumentace

Město Cheb
Odbor správy majetku
nám. Krále Jiřího z Poděbrad 1/14
350 20 Cheb

„Novostavba lávky CH-06 Lávka pro pěší – Zlatý Vrch, Cheb“ - vyjádření

K č.j. MUCH 61220/2021

ze dne 02.08.2021

Žadatel: Ing. Nečekalová

Policie ČR, Dopravní inspektorát Cheb (dále jen „DI Cheb“) na základě podané žádosti posoudil z hlediska bezpečnosti a plynulosti provozu na pozemních komunikacích předloženou dokumentaci se zákresem pro akci „Novostavba lávky CH-06 Lávka pro pěší – Zlatý Vrch, Cheb“.



K této předložené dokumentaci DI Cheb sděluje, že s touto z hlediska bezpečnosti a plynulosti provozu na pozemních komunikacích souhlasí dle situace opatřené naším razítkem.

DI Cheb upozorňuje na skutečnost, pokud by při realizaci akce „Novostavba lávky CH-06 Lávka pro pěší – Zlatý Vrch, Cheb“ bylo použito dopravní značení, nebo by docházelo k omezení provozu na pozemních komunikacích, musí o tom být DI Cheb včas vyrozuměn a musí mu být předloženy situace s dopravním opatřením k vyjádření.


Návrh odpovídá obecným požadavkům na bezpečnost a plynulost provozu na pozemních komunikacích.

Vyřizuje: prap.

i

 
 


Valdštejnova 2
350 15 CHEB

 

SITUAČNÍ VÝKRES ŠIRŠÍCH VZTAHŮ

1:1000

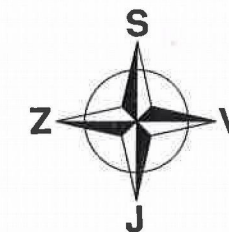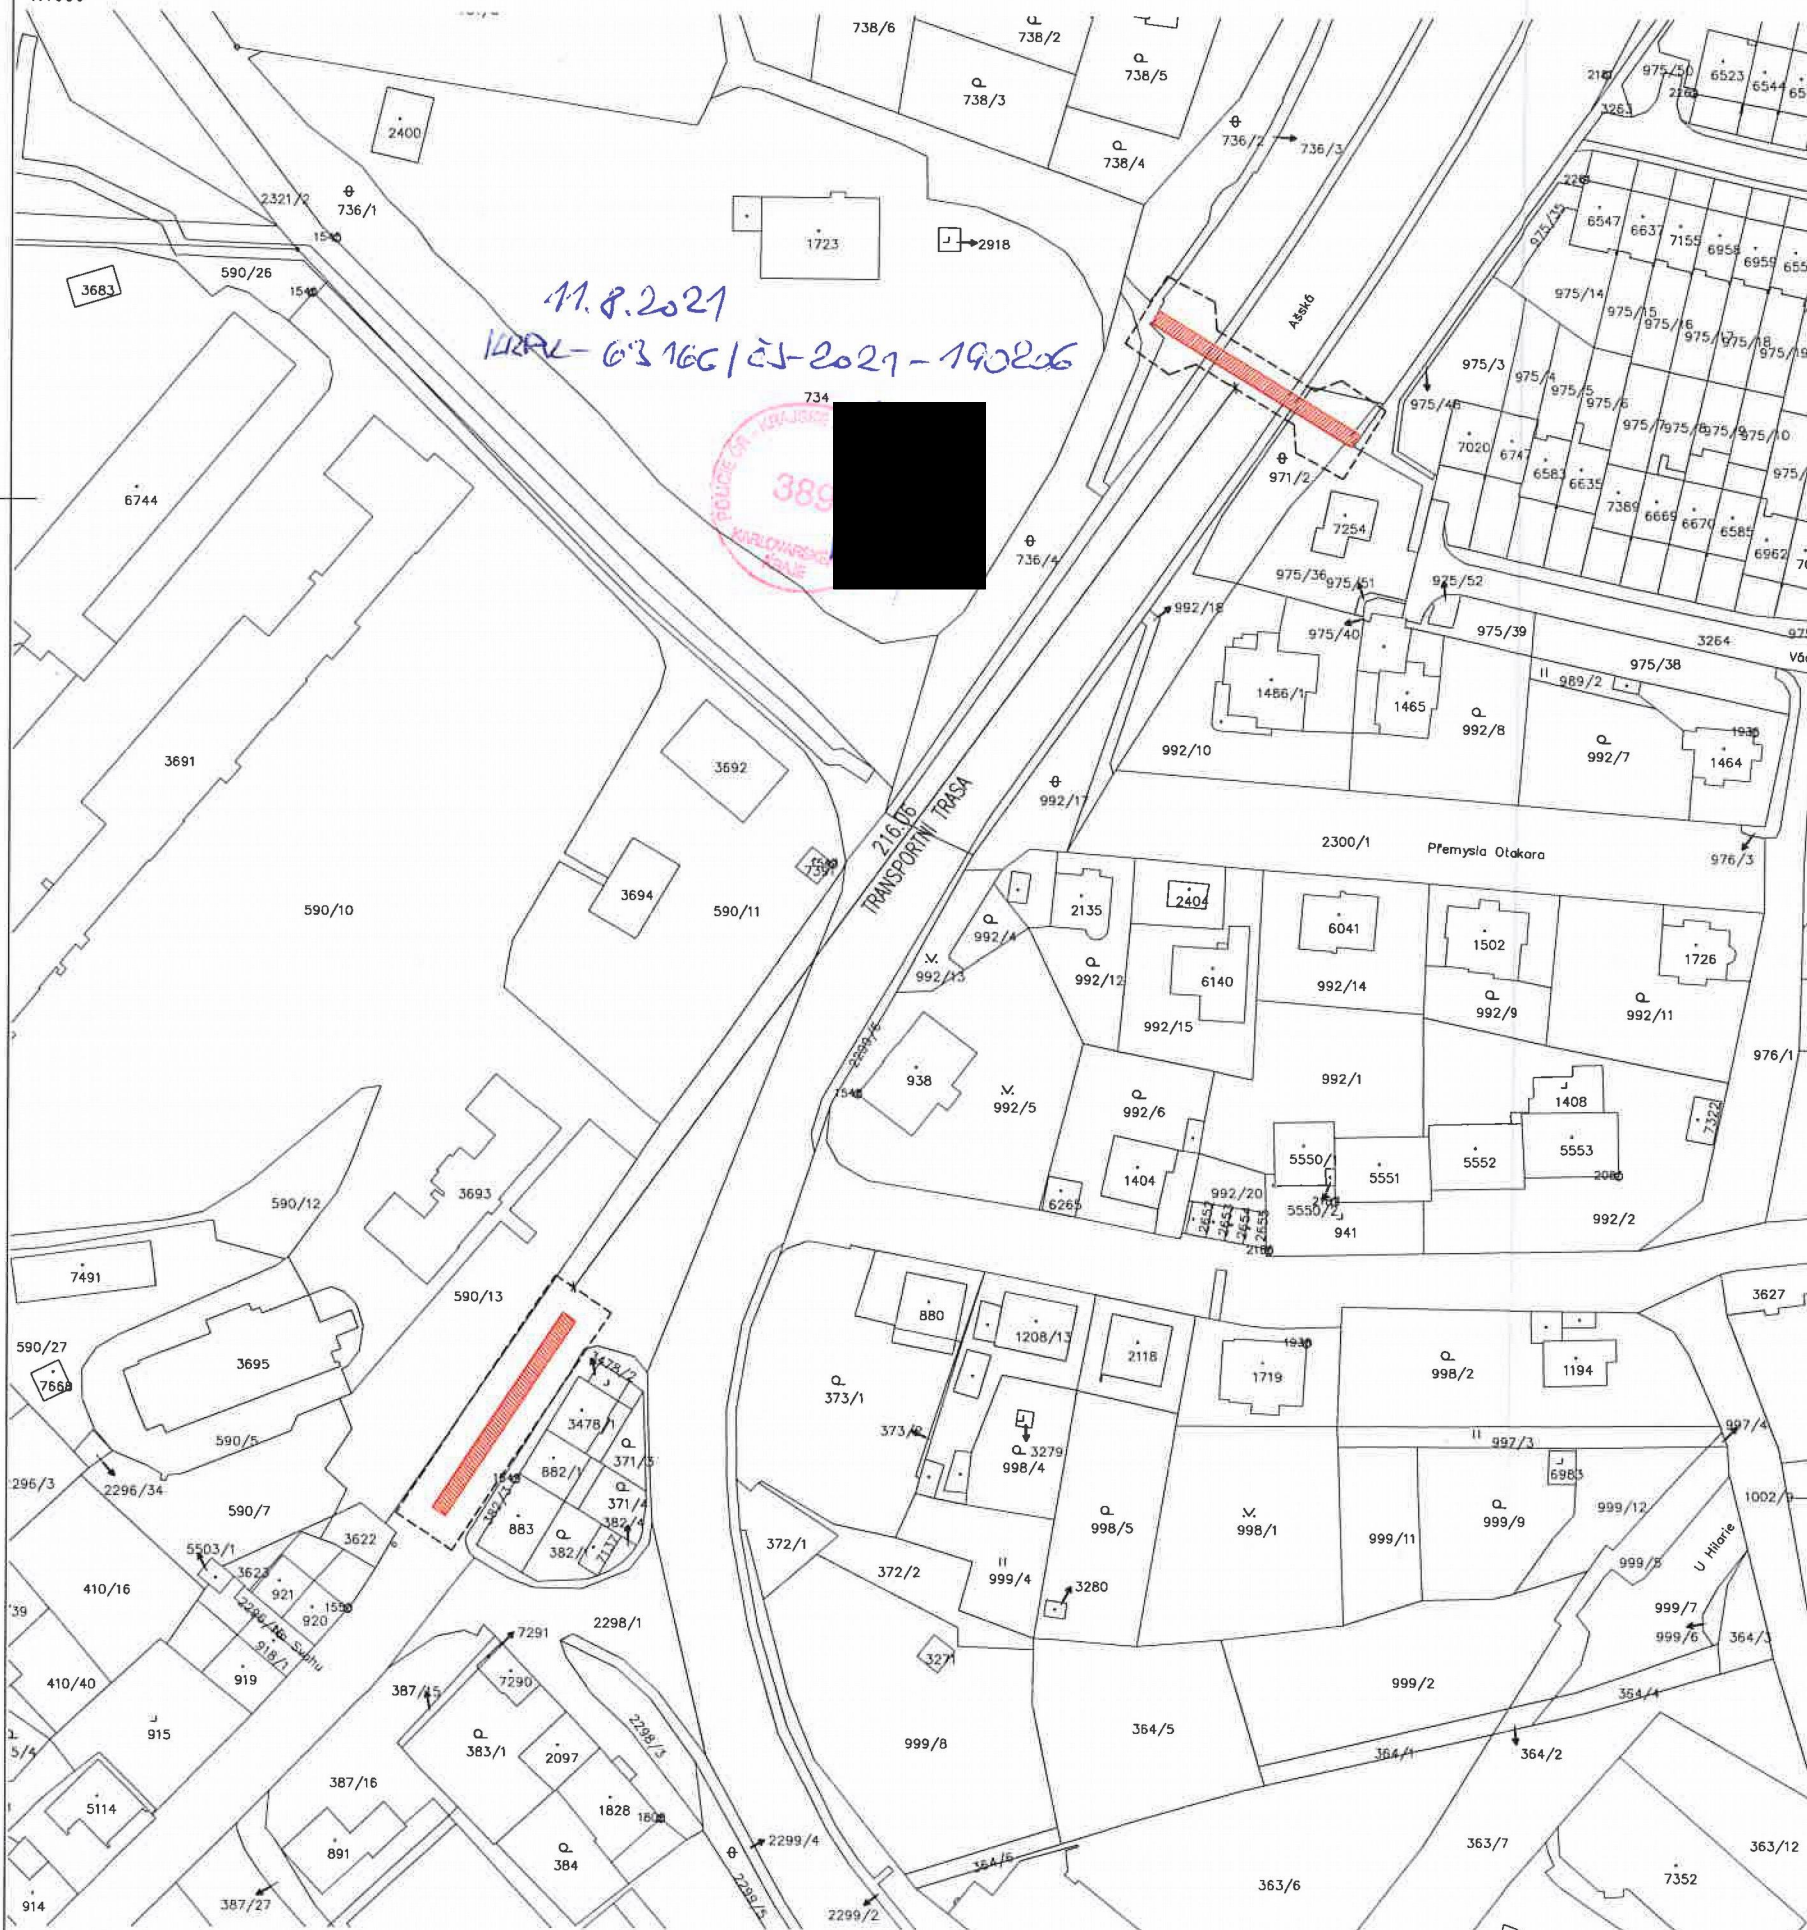

LEGENDA:

----- HRANICE DOTČENÉHO ÚZEMÍ STAVBOU

KONSTRUKCE LÁVKY – STÁVAJÍCÍ/NOVÝ STAV

Revize	Datum	Provedl	Popis revize

STATIKA A DYNAMIKA INŽENÝRSKÝCH A POZEMNÍCH STAVEB Ing. RADEK PÍCHAL Lva Tolstého 1721 email : pichalradek@gmail.com 438 01 Zatec tel. : 608 140 106 IČO : 74383230			
stupeň projektu: REALIZAČNÍ DOKUMENTACE STAVBY			výtisk č.:
zodp. projektant: Ing. RADEK PÍCHAL		kreslil: Ing. RADEK PÍCHAL	21/05
vypracoval: Ing. RADEK PÍCHAL		autorizoval: Doc.Dr.Ing. JAKUB DOLEJŠ	
investor: MĚSTO CHEB, NÁM. JIŘÍHO Z PODĚBRAD 1/14, 350 20 CHEB			
název: NOVOSTAVBA LÁVKY CH-06, ZLATÝ VRCH, CHEB		formát: 4 x A4	zákazka č.:
předmět výkresu: C. SITUAČNÍ VÝKRESY OCELOVÁ KONSTRUKCE LÁVKY – STÁVAJÍCÍ/NOVÝ STAV		datum: 06-2021	21/05
		měřítko: 1:1000	
		č.výkresu: C.1	revize č.:

150

