



VZOROVÝ PŘÍČNÝ ŘEZ C-C', M=1:50

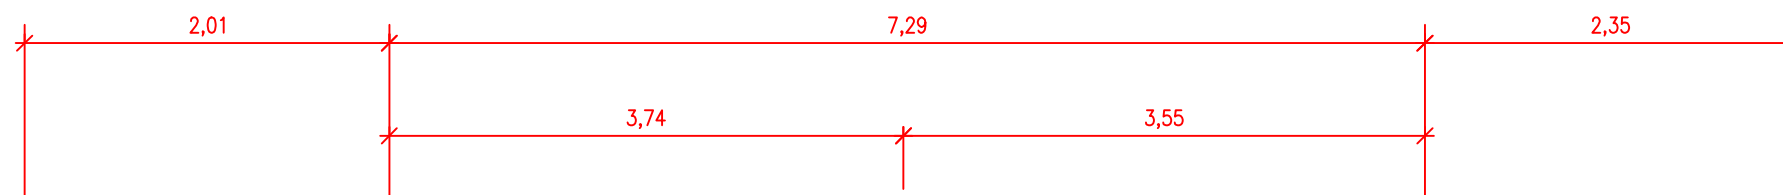

Chodník z betonové dlažby - typ kce "D"


60 mm	DL 200x100	Betonová dlažba přírodní	ČSN 73 6131	
30 mm	L 2/5	Lože ze štěrku	ČSN 73 6131	↓E _{def,2} = 50 Mpa
100 mm	R-mat	frezovaná živice jemnější do 0/32	ČSN 73 6126-1	↓E _{def,2} = 30 Mpa
150 mm	R-mat	frezovaná živice hrubší do 0/63-sanace	ČSN 73 6126-1	
340 mm	Konstrukce celkem			

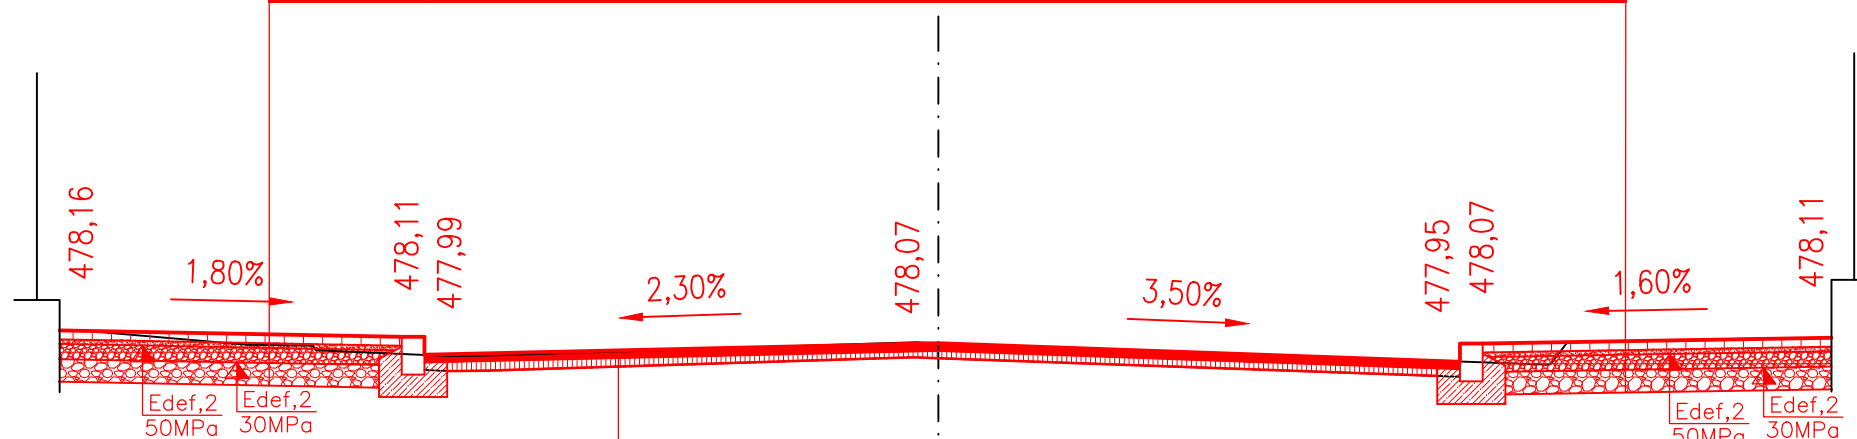

Vozovka asfaltová - typ kce "B" - křižovatka

50 mm	ACO 11	Asf. bet. obrusný	ČSN 73 6121	
	PS-CP 0,35 kg/m2	Spojovací postřik	ČSN 73 6129	
50 mm	ACL 16 +	Asf. bet. pro ložní vrstvy	ČSN 73 6121	
	Geokompozit s min. pevností 100 kN/m		TP 147	
	PS-CP 0,6 kg/m ²	Spojovací postřik	ČSN 73 6129	

SROVNÁVACÍ ROVINA: 474,00 B_pv

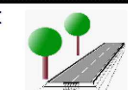Náměstí Krále Jiřího 6, 350 02 Cheb, tel. 354 436 328, fax 354 535 179, email: info@dsva.cz, www.dsva.cz		
Zodpovědný projektant :	Technická kontrola :	Zhotovitel :
Ing. Jiří Ševčík	Ing. Petr Král	
Projektant :	Hlavní projektant :	DOPRAVNÍ STAVBY A VENKOVNÍ ARCHITEKTURA s.r.o.
Miroslav Fischer	Ing. Jiří Ševčík	
MěÚ: Cheb	Kraj: Karlovarský	Datum: 3/2022
Stavebník: Město Cheb, nám. Krále Jiřího z Poděbrad 1/14, 350 02		Číslo zakázky: 222022
Akce:		Úroveň:
Velkoplošná oprava ulice Písečná, Cheb		Souprava:
SO:		PDPS
Výkres		Měřítko: 1 : 50
Vzorový příčný řez C-C'		Část: D.5

Dokumentaci lze užívat ve smyslu příslušné smlouvy o dílo, kopírování a rozšiřování bez předchozího souhlasu je zakázáno

31.03.2022 10:03:47