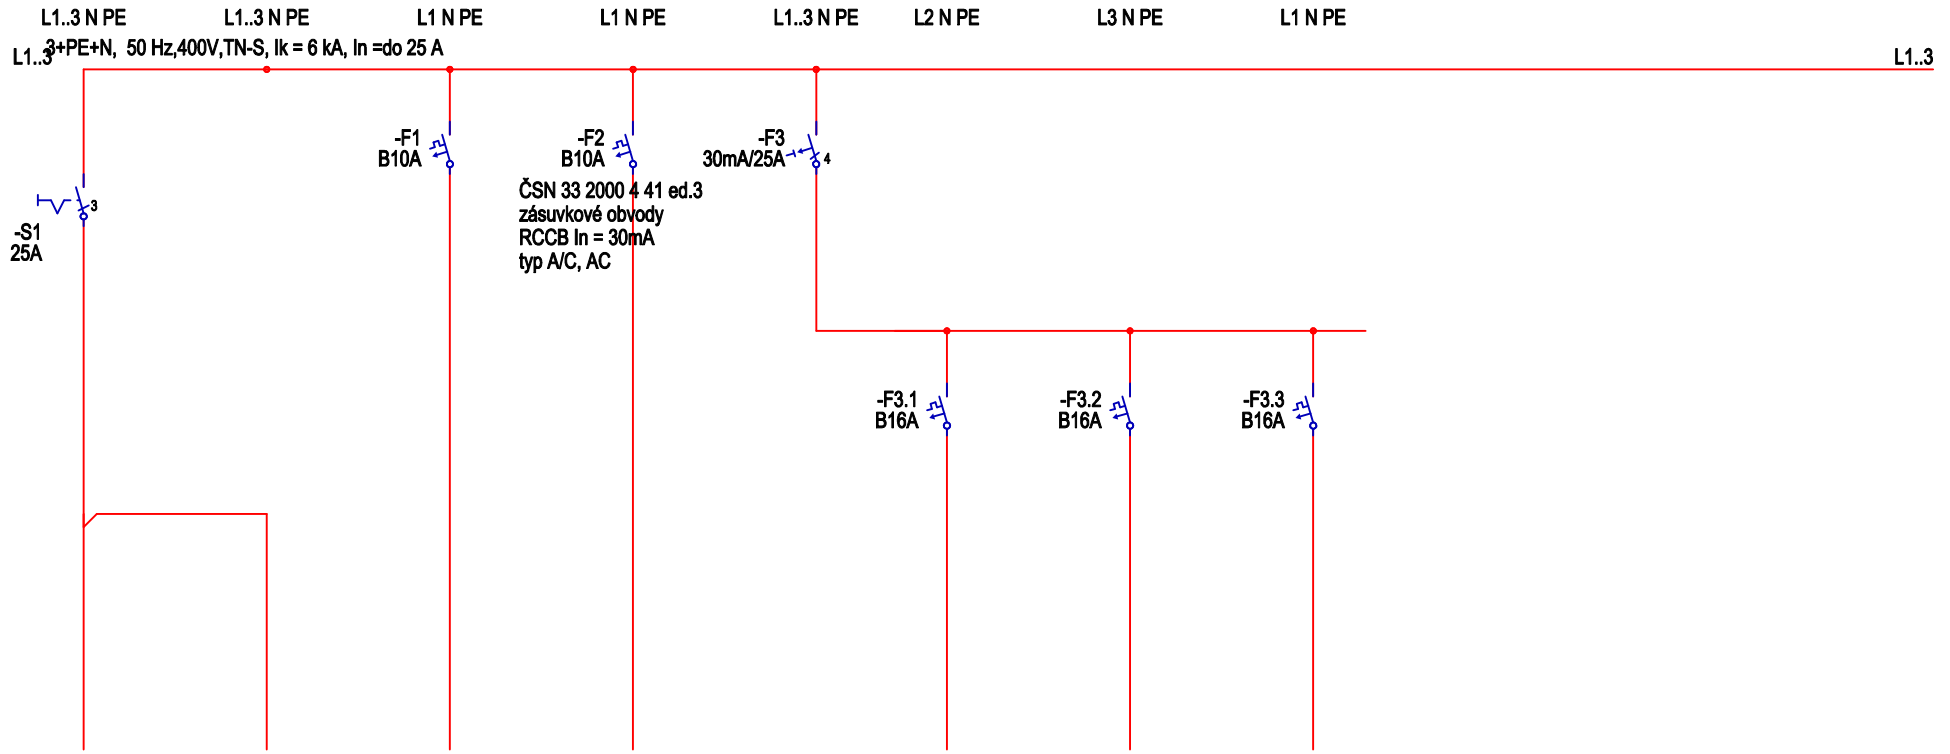

Obvod	H	H	1	2	3	3.1	3.2	3.3
Kabel/vodič			-W1 1-CXKH-R 3x1.5	-W2 1-CXKH-R 3x1.5		-W3.1 1-CXKH-R 3x2.5	-W3.2 1-CXKH-R 3x2.5	-W3.3 1-CXKH-R 3x2.5
Popis	Přívod	Podružný rozvaděč	438 chodba Světlo	428 komora Světlo	RCD	Zásuvka	Zásuvka	Zásuvka

				Vytv.	9.9.2021 PM	polyfunkční dům	Petr Matala Východní 12,352 01 Aš IČO 41631072 e-mail: matala@tiscali.cz mobil 606 437 798	rozvaděč R41	System: R41	=
				Zm.	9.9.2021	Dragounská 2272/12, 350 02 Cheb		chodba 4 NP		+
				Stav					Projekt:	Výkres čís: 21051 D.1.4.4.41
Rev.	Změny	Datum	Název	Norm		Zdroj:	Náhrada za:	Nahrazeno:	Jednopólové schéma	Výkres: 1 Počet: 2

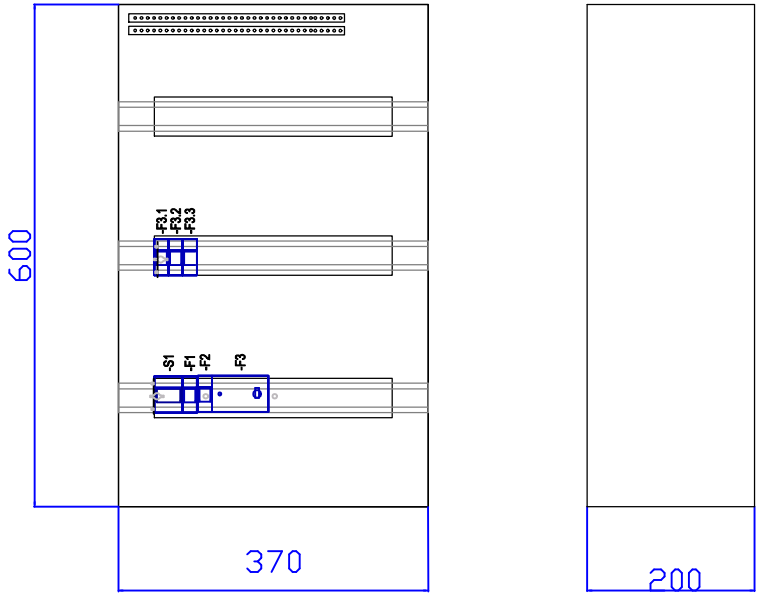

Rozvaděč na povrch PA 3/6/2

- **Krytí rozvodnice: IP 43 / 20**
- **Použití do: 250 A**
- **Typ rozvodnice**
- **Provedení rozvodnice (Rozvodnice PA s DIN lištami a krycím panelem,**
- **Maximální hloubku potřebnou pro přístroje**
- **Požadavek na druh protipožární úpravy (EW 30)**

				Vytv.	9.9.2021 PM	polyfunkční dům		Petr Matala Východní 12,352 01 Aš IČO 41631072 e-mail: matala@tiscali.cz mobil 606 437 798	rozvaděč R41	System: R41	=
				Zm.	9.9.2021	Dragounská 2272/12, 350 02 Cheb			chodba 4 NP		+
				Stav						Projekt:	Výkres čís: 21051 D.1.4.4.41 / Výkres: 2
Rev.	Změny	Datum	Název	Norm		Zdroj:	Náhrada za:	Nahrazeno:	Pohledy		Počet: 2