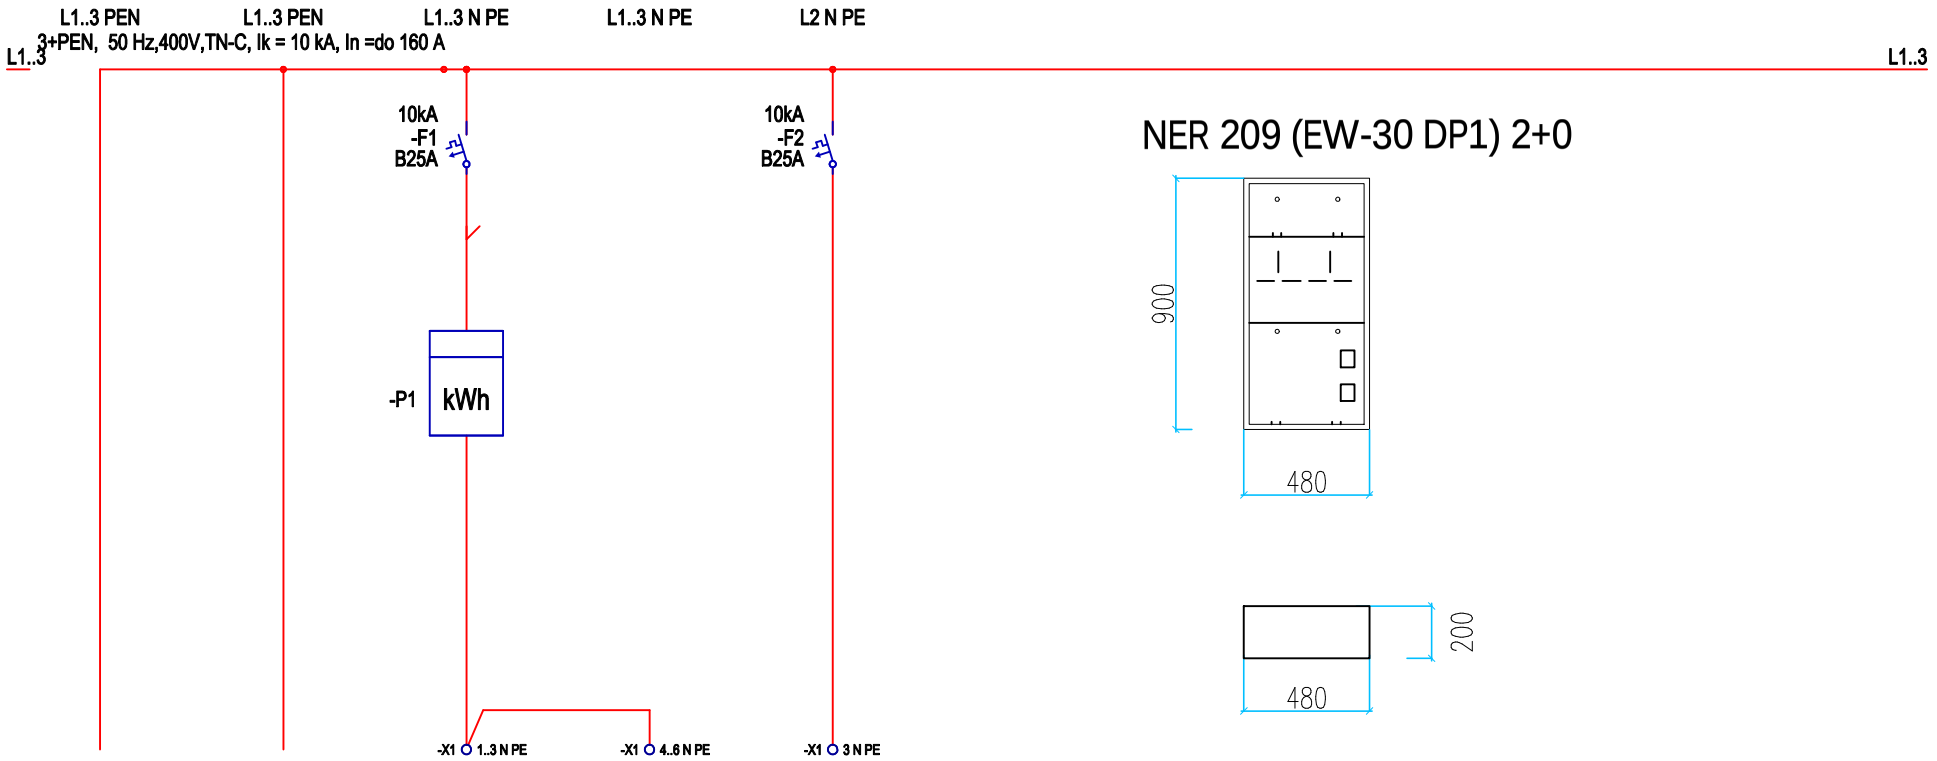

zapojení dle přílohy
PŘIPOJOVACÍ PODMÍNKY ČEZ

NER 209 (EW-30 DP1) 2+0

Krytí rozvodnice: IP 43 / 20

- **Jmenovité napětí: AC 230/400 V**
- **Jmenovitý proud: do 160 A**
- **Způsob ochrany před nebezpečným dotykem: samočinným odpojením od zdroje (ČSN 332000-4-41-ed.3).**
- **provedení EW-30 DP1**

Obvod	HDV1	HDV1	H1	H3	H2
Kabel/vodič	-WHDV 1-CXKH-R 4x35 2.1m	-WHDV1 1-CYKY 4x35 2.9m	-WH1 1-CXKH-R 5x6 2.5m	-WH3 1-CXKH-R 5x6 20.9m	
Popis	Přívod	338 chodba Podružný rozváděč	231 chodba rozváděč	232 chodba rozváděč	rezerva rozváděč

				Vytv.	15.7.2021 PM	polyfunkční dům	Petr Matala Východní 12,352 01 Aš IČO 41631072 e-mail: matala@tiscali.cz mobil 606 437 798	rozvaděč RE21	System: RE21	=
				Zm.	15.7.2021	Dragounská 2272/12, 350 02 Cheb		NER		+
				Stav					Projekt:	Výkres čís: 21051 D.1.4.4.26
Rev.	Změny	Datum	Název	Norm		Zdroj:	Náhrada za:	Nahrazeno:	Jednopólové schéma	Výkres: 1 Počet: 1