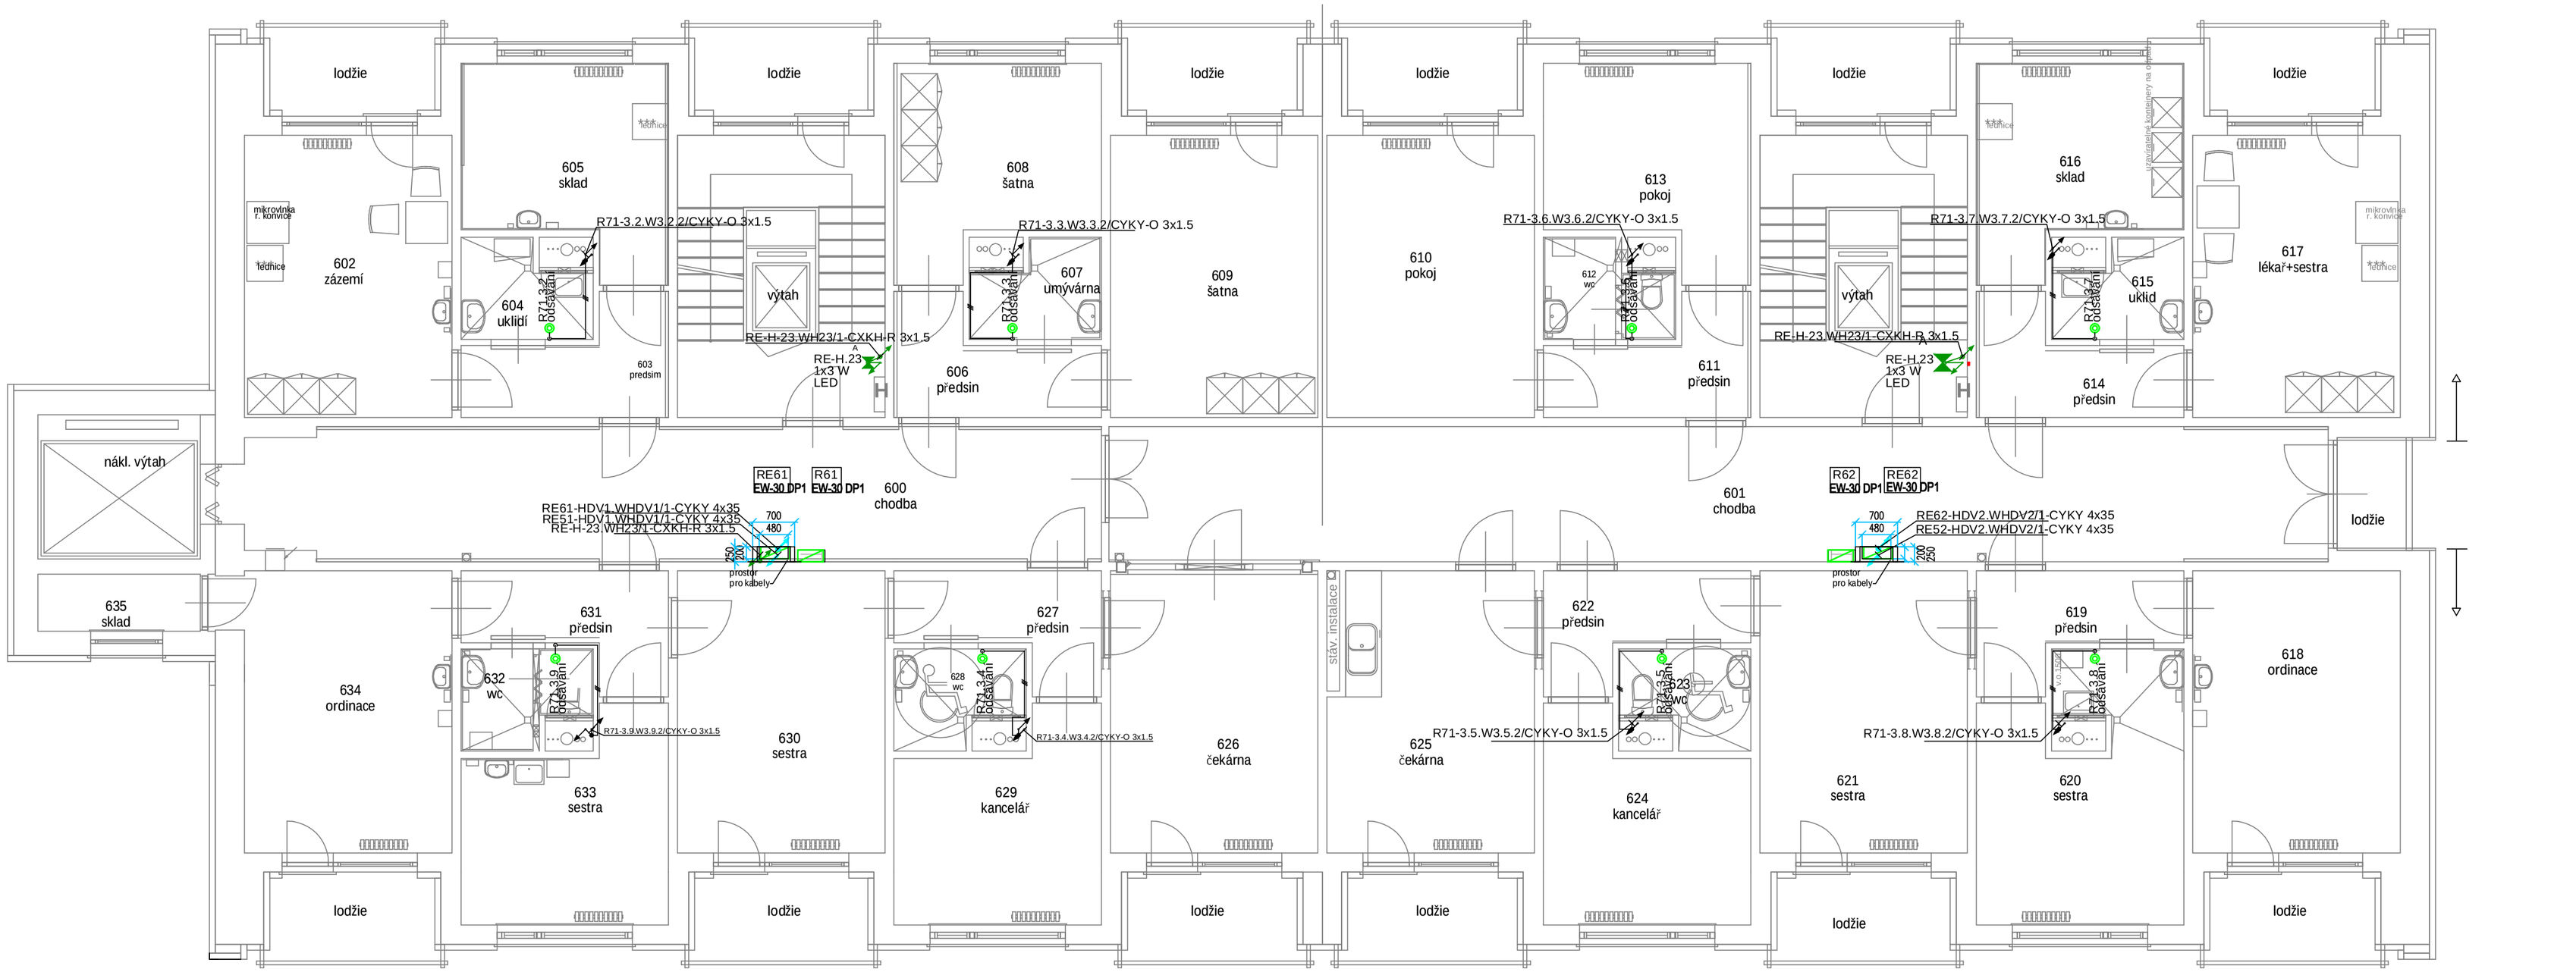

Legenda významu značek

A	A LED nouzové svítidlo,přisazené,univerzální optika,3W
B	B Svítidlo LED plate 1x24W (LEDplate 21W), opal acryl
	ZM Tlačítko se symbolem
	Rozváděč
	Elektroměrový rozvaděč
	Vnitřní optický nástěnný rozvaděč
	ZM krabice s víčkem
	PM krabice rozvodná

Legenda významu čar

- sdružená trasa vedení
- hlavní vedení
- vedení - osvětlení
- vedení - zásuvky
- vedení ovládací
- vedení - ostatní
- vedení - motory
- vedení ochranné

Legenda

REx.x	elektroměrový rozvaděč pod om provedení EW - 2. - 7.NP
Rxx	rozvaděč pro jednotlivé patro - společné prostory nebo rozvody uživatelů
RBx.x	rozvaděč pro jednotlivý byt
FD.x	rozvaděč patrový pro datové rozvody - odbočení k jednotlivým účastníkům
PM	označení povrchová montáž
ZM	označení montáž pod omítku

Logika popisů rozvaděčů

RE1.x	označení podlaží (shodné pro bytové rozvaděče)
REx.1	označení pořadí (shodné pro bytové rozvaděče)

Vnější vlivy

ČSN 33 2000-5-51 ed.3
vnitřní neoznačené prostory

základní vnější vlivy
AA4,AC1,AD1,AE1,AF1,AG1, AH1,AK1 ,AL1,AM-01-2,AM-02-2,AM-03-2,AM-04-A, AM-05-A,AM-06-A,AM-07-A,AM-0821,AM-09-2,AM-21-A,AM-22-2,AM-23-2, AM-24-2,AM-25-2,AM-31-2,AM-41-A,AN1,AP1,AQ1,AR1,AS1,BA1,BC1,BD1,BE1, CA1,CB1

vlivy jednoznačně stanoveny normou
- Zařízení jednoúčelováva ve zvláštních objektech - Prostory s vanou nebo sprchou elektroinstalace dle ČSN 33 2000-7-701 ed. 2

BD Podmínky úniku v případě nebezpečí
BD2 malá hustota, obtížné podmínky

Poznámky

el.rozvody jsou uloženy pod omítkou, na povrchu ,v trubkách pod omítkou
výškové osazení přístrojů 0,15 - 1,50 m, nást.svítidel min.1,8 m nad podlahou resp.nad zemí
výškové osazení elektroměrového rozvaděče dle připojovacích podmínek provozovatel DS
výškové osazení rozvaděčů nad podlahou
bude umístěno tak, aby bylo dobře přístupné při montáži, údržbě a revizích
umístění bude tak,aby se nestalo, že rozvaděč bude příliš nízko nebo vysoko.
V rozvaděčích bude označení jednotlivých obvodů tak, aby byla možná jejich identifikace v souladu s ČSN EN 60 439-1 ed.2, čl. 5.2.
trasy el rozvodů budou vedeny v doporučených instalačních zónách
při uložení kabelů budou dodrženy požadavky dle výrobců kabelů
v koupelně bude dodrženo rozdělení zón dle ČSN 33 2000-7-701 ed.2
uspořádání vývodů pro zařízení a zásuvky u kuchynské linky bude dle konečné sestavy
montáž veškerého zařízení bude návodů výrobců

Volně uložené kabely
Nařízení o stavebních výrobcích (CPR) se vztahuje na kabely trvale instalované v budovách a stavebních objektech v rámci platnosti harmonizovaných normy
- kabely pro všeobecné použití ve stavbách ve vztahu k požadavků reakce na oheň .
Zařazení produktu do příslušné třídy je doloženo označením CE
Volně uložené kabely třídy min Dca s1 d2 a1CB

Volně uložené kabely třídy	budova kromě únikových cest	úniková cesta
budova	Dca s1 d2 a1CB	B2ca s1 d1 a1

Volně uložené kabely
III – kabel B2ca. s1.d1 instalace v chráněné únikové cestě
v případě kabelové trasy vedené pod omítkou s krytím nejméně 10 mm, dle ČSN 730802, čl.12.9.3.a) se neposuzuje

Sestava rozvaděčů chodba ve 2, 3 a 6 NP

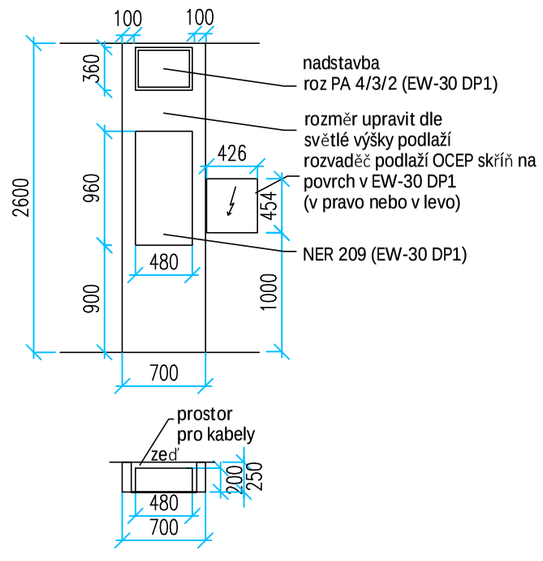

Oceloplechová skříň určená pro jištění a ovládání elektrických obvodů v budovách
Rozvodnice typu PA v protipožární úpravě EI-S 30 .
Instalace pod omítku.
Podle vnitřního uspořádání skříně :
• Rozvodnice PA s výklopným roštem, DIN lištami a s krycím panelem

Montáž - s protipožární úpravou EW 30 DP1
Při montáži rozvodnic musí být dodrženy obecně platné předpisy pro montáž a instalaci elektrických zařízení:
- **Vzdálenost spodní hrany rozvodnic od podlahy musí být minimálně 200 mm, nebo:**
- **Střed okénka spodního elektroměru musí být ve výšce minimálně 700 mm od podlahy**
- **Hloubka otvoru pro instalaci zazděné rozvodnice musí být minimálně 230 mm**

Instalace
- **Navrtat otvory ve zdivu podle montážních otvorů v zadní části skříně rozvodnice**
- **Rozvodnici umístit ke zdi souměrně s předvrtanými otvory ve zdi**
- **Do montážních otvorů zasunout ocelové kotvy a za pomocí nářadí je zašroubovat**
- **Provést montáž kabeláže a poté montáž samotných roštů do osazených skříní**

Ochranná opatření
Je provedena dle ČSN 33 2000-4-41 ed 3 a ČSN EN 61140 ed.3
- základní ochrana a ochrana při poruše
  Ochrana automatickým odpojením od zdroje
  + doplňková ochrana chráničem RCD + doplňujícím ohranným pospojením
3+PEN,50Hz,400V/230V,TN-C-S

půdorys -6.NP
silnoproudé rozvody

Zodp.projektant, kontroloval
MATALA P.

Číslo autorizace 0300583

Petr MATALA - PROJEKCE
Východní 12, 352 01 Aš
IČO 41631072
mobil +420 606 437 798
E-mail matala@tiscali.cz
E-mail matala59@gmail.com

Investor	Město Cheb, nám. Krále Jiřího z Poděbrad 1/14; 350 20 Cheb	Formát	A2
		Měřítko	1 : 75
Stavba	Polyfunkční dům	Datum	07 / 2021
	stavební úprava se změnou užívání	Č.zakázky	51 / 2021
Místo	Dragounská 2272/12, 350 02 Cheb	stupeň	D S P
		Č.výkresu	Č.paré
		7	
D.1.4.4.	Silnoproudá elektrotechnika včetně ochrany před bleskem		
D.1.4.5.	Elektronická komunikace		