


KANAL.STOKA D1.1
M 1:250/100

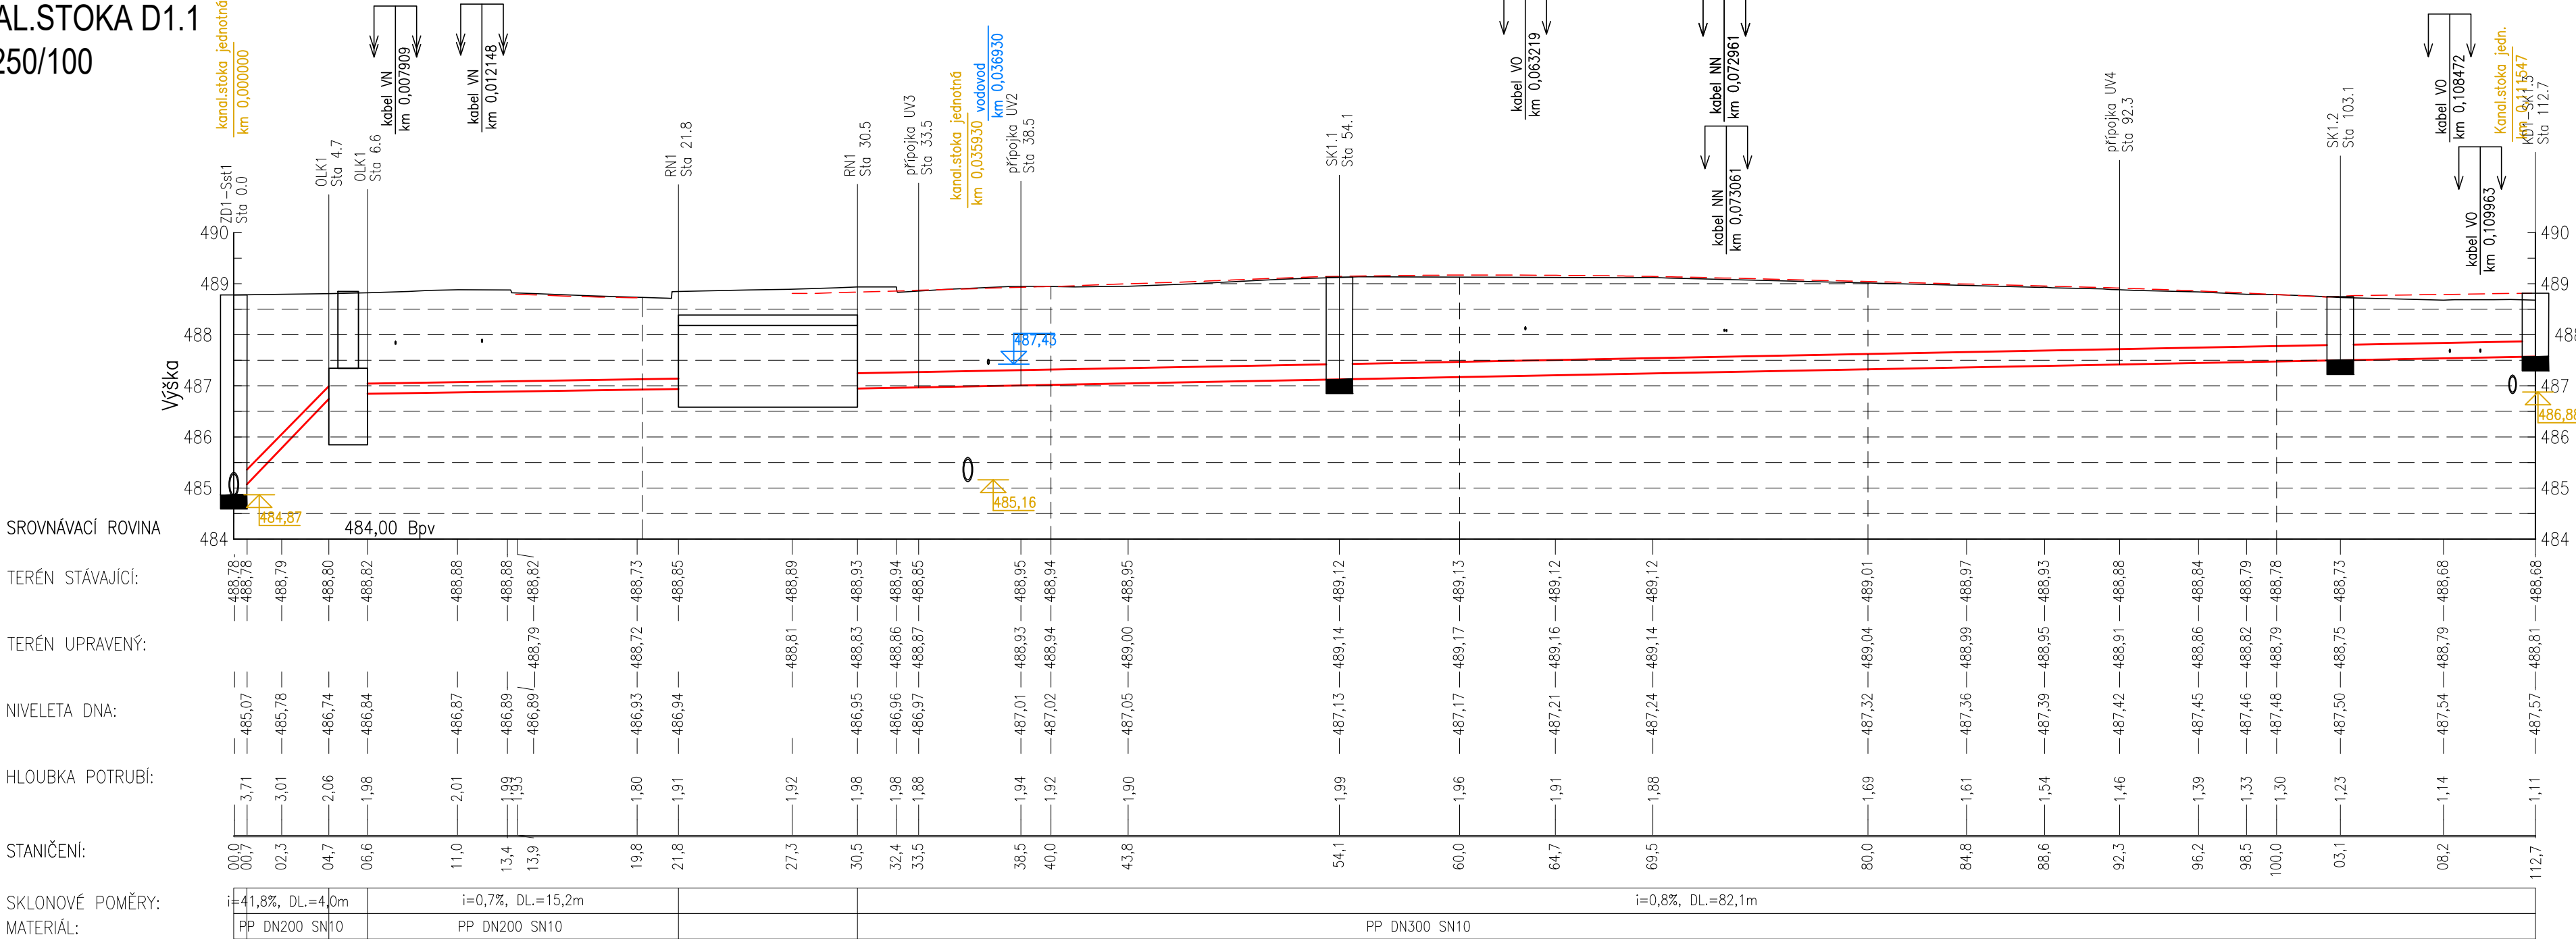

LEGENDA:

- stávající terén
- - - niveleta vozovky
- kanalizační stoka

Zodpovědný projektant	Vypracoval	PETR ONTKO Závodu míru 1861 356 01 Sokolov IČ 64371930 tel. 608 500 077
Ing. Petr Ontko	Ing. Petr Ontko	
Stavební úřad : MÚ Cheb		Proj.stupeň : PDPS
Stavebník : Město Cheb		Měřítko : 1:250/100
NÁZEV STAVBY : Rekonstrukce sídliště Spáleniště, VI. etapa, Cheb		Datum : 09/2020
		Č.zakázky : 196/2019
Obsah : Podélný profil kanalizační stoky D1		Č.archivní :
		Č.výkresu : D.2.5