
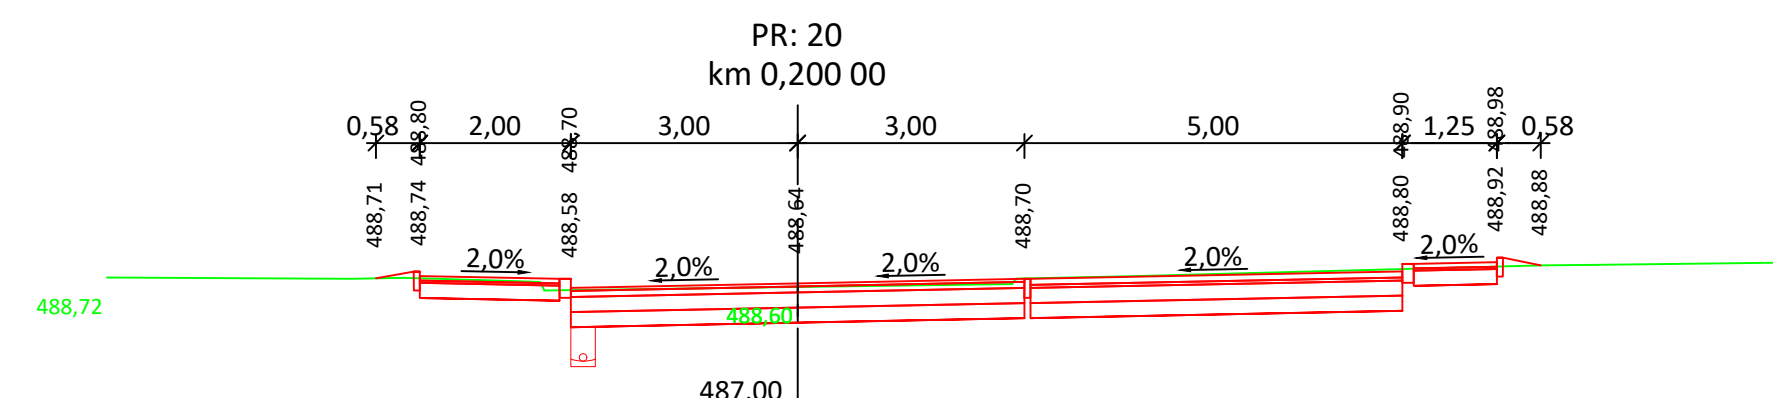
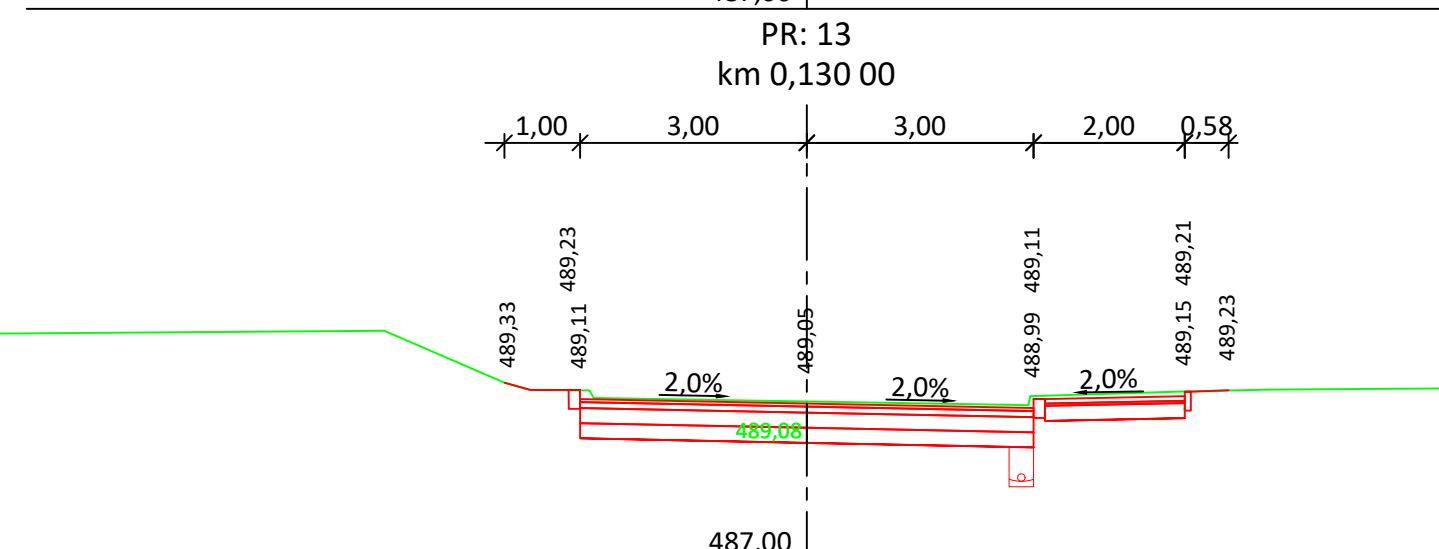
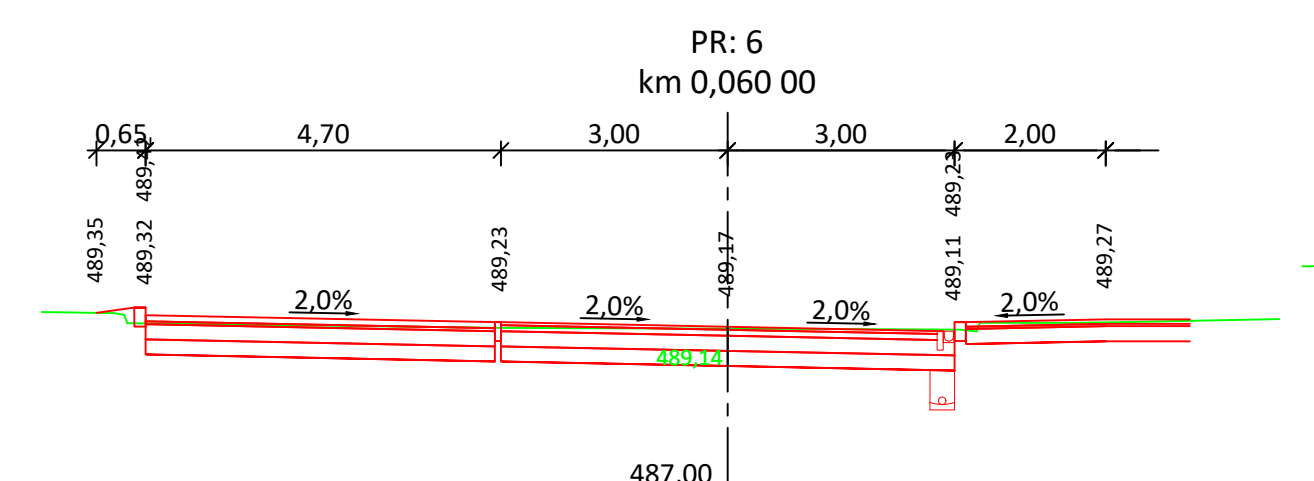
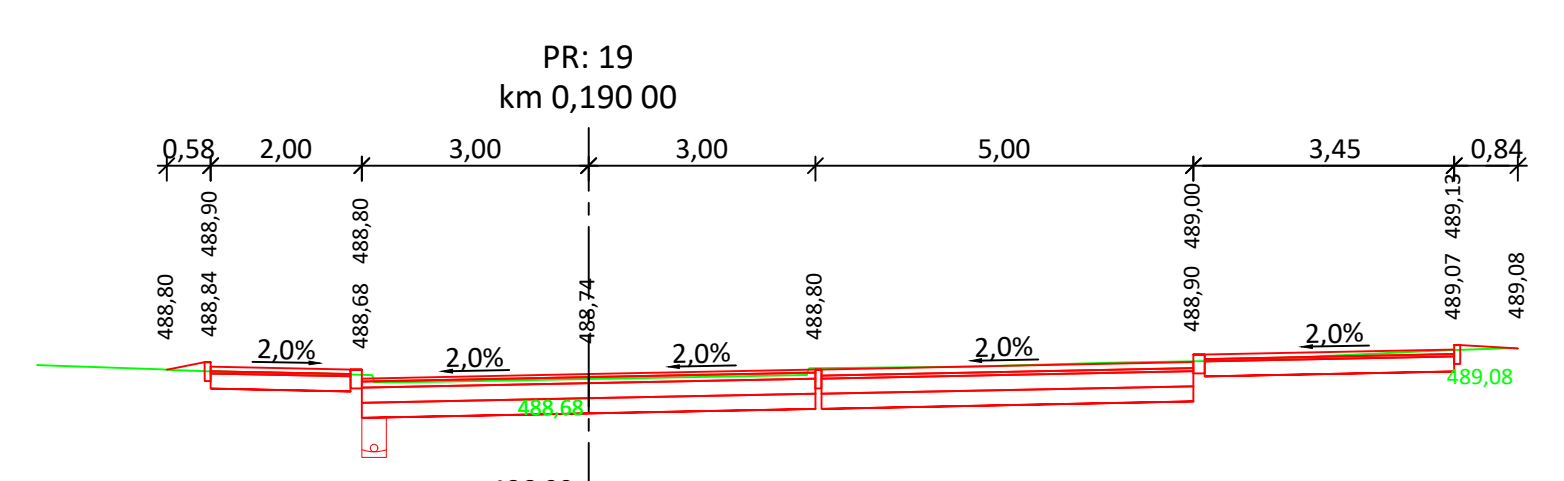
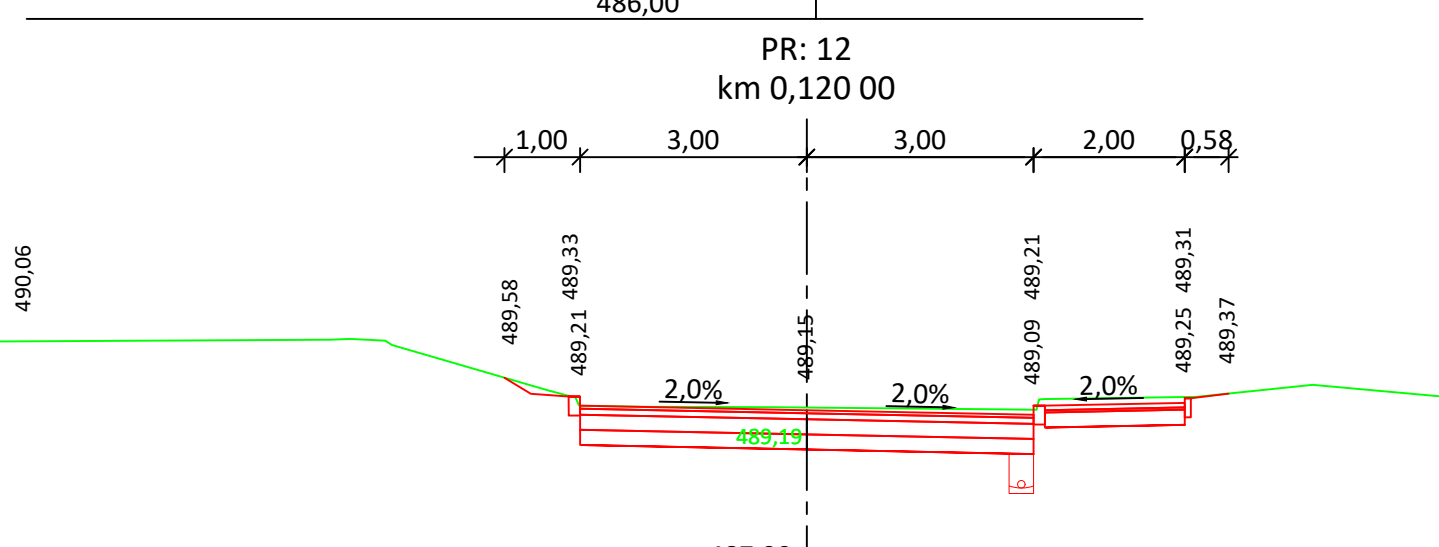
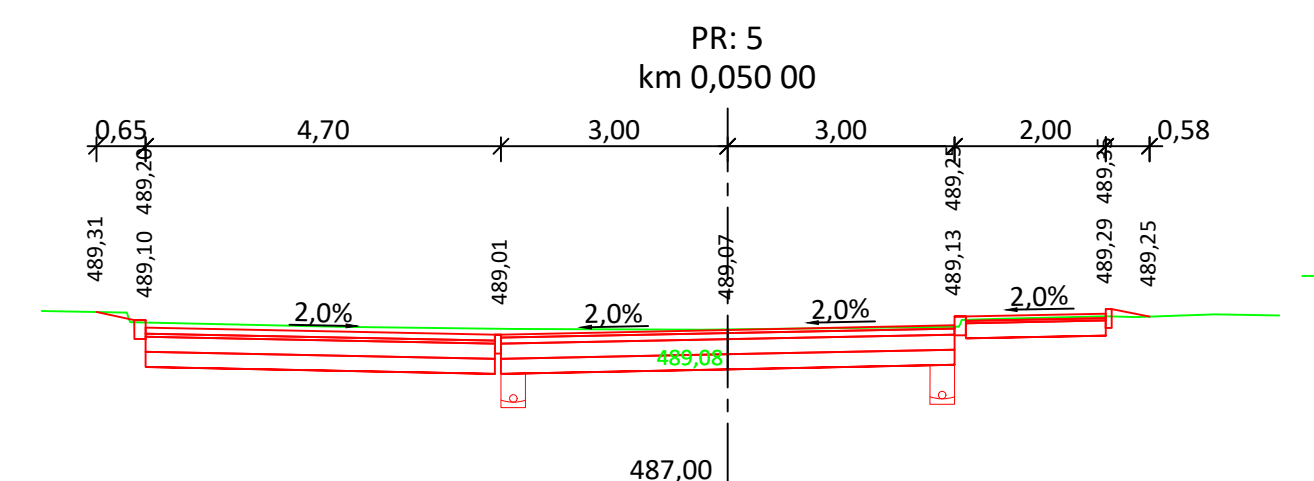
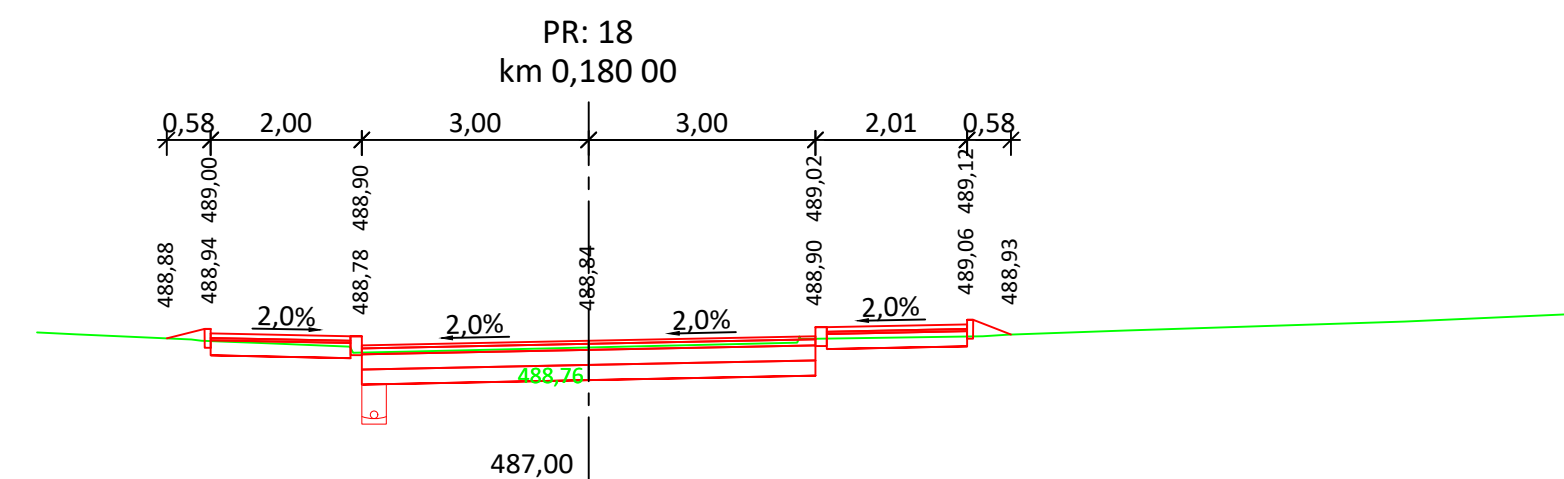
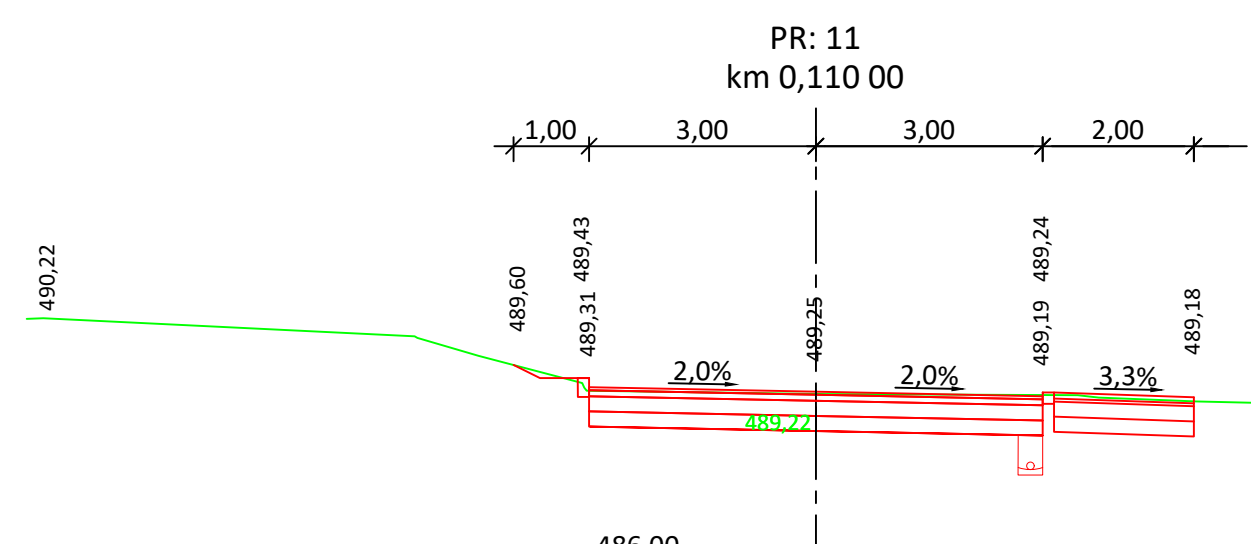
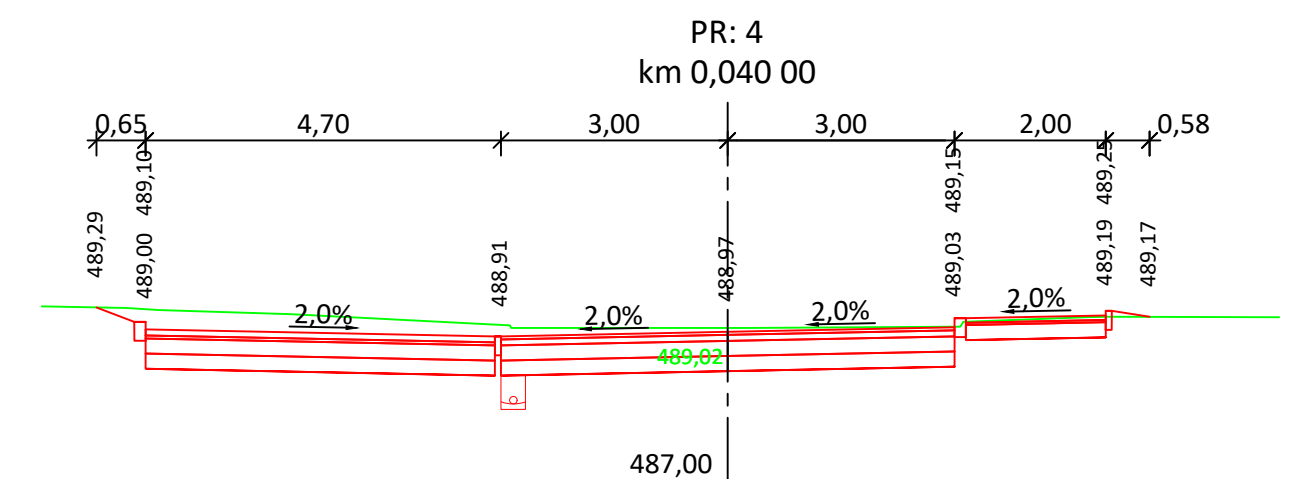
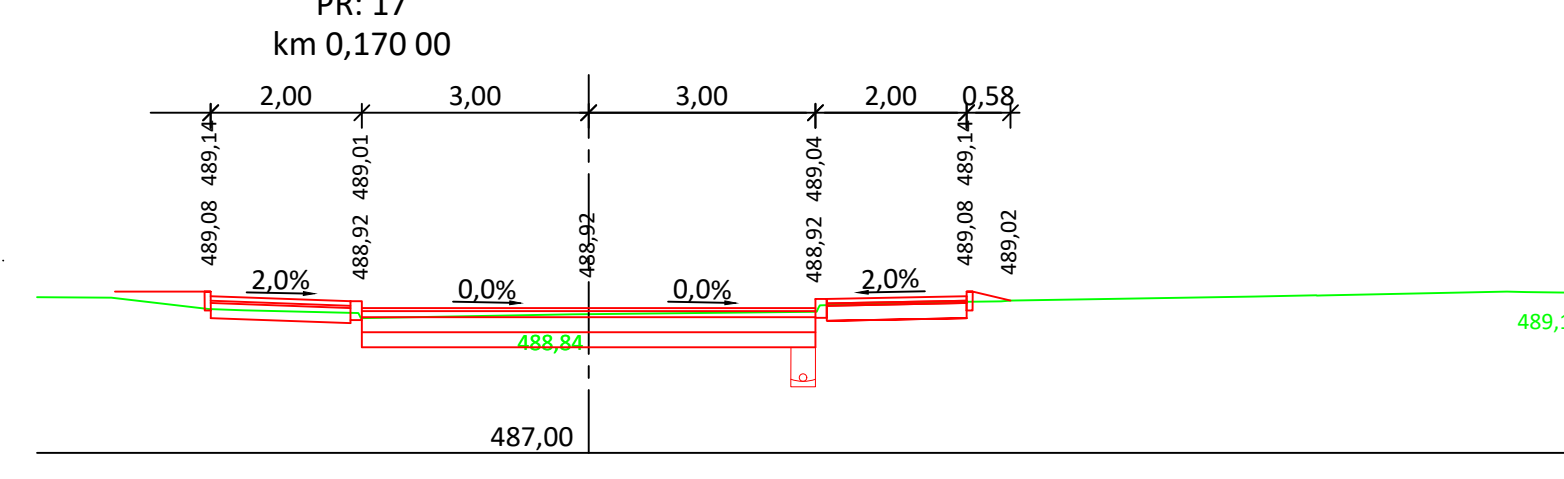
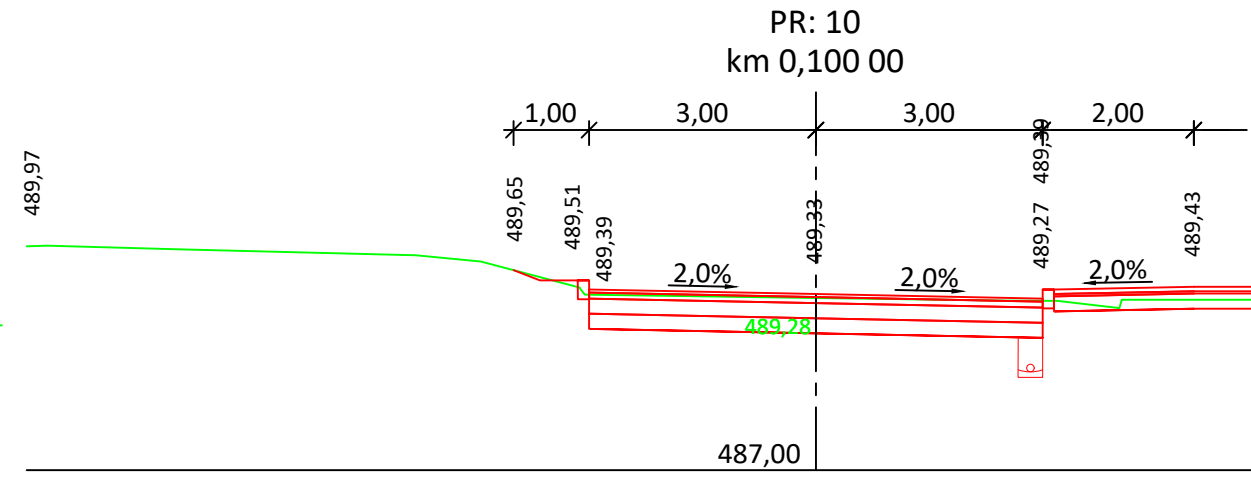
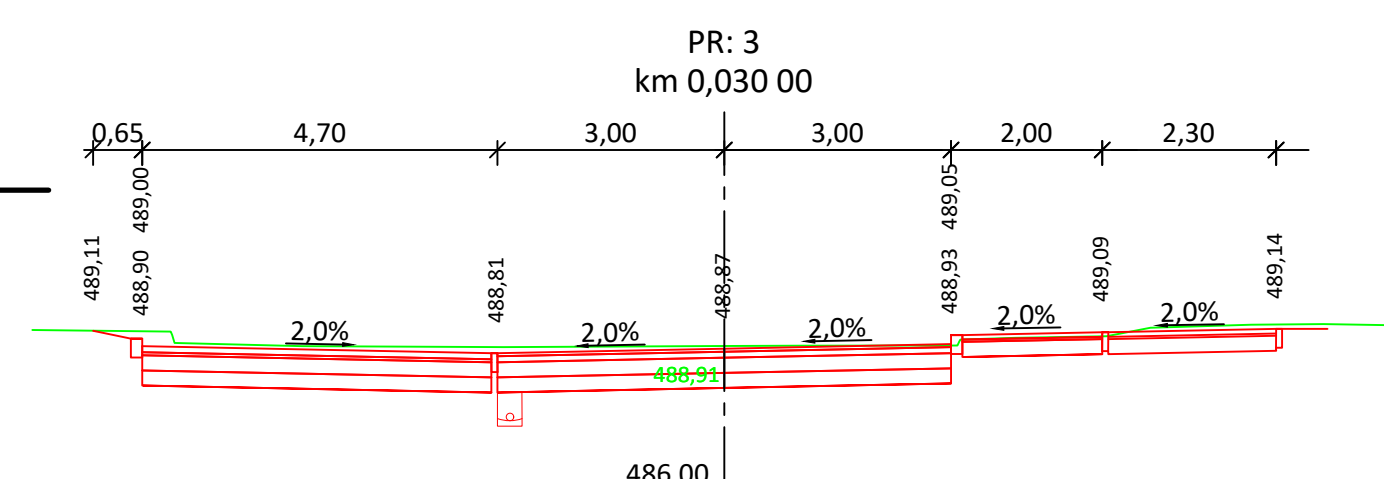
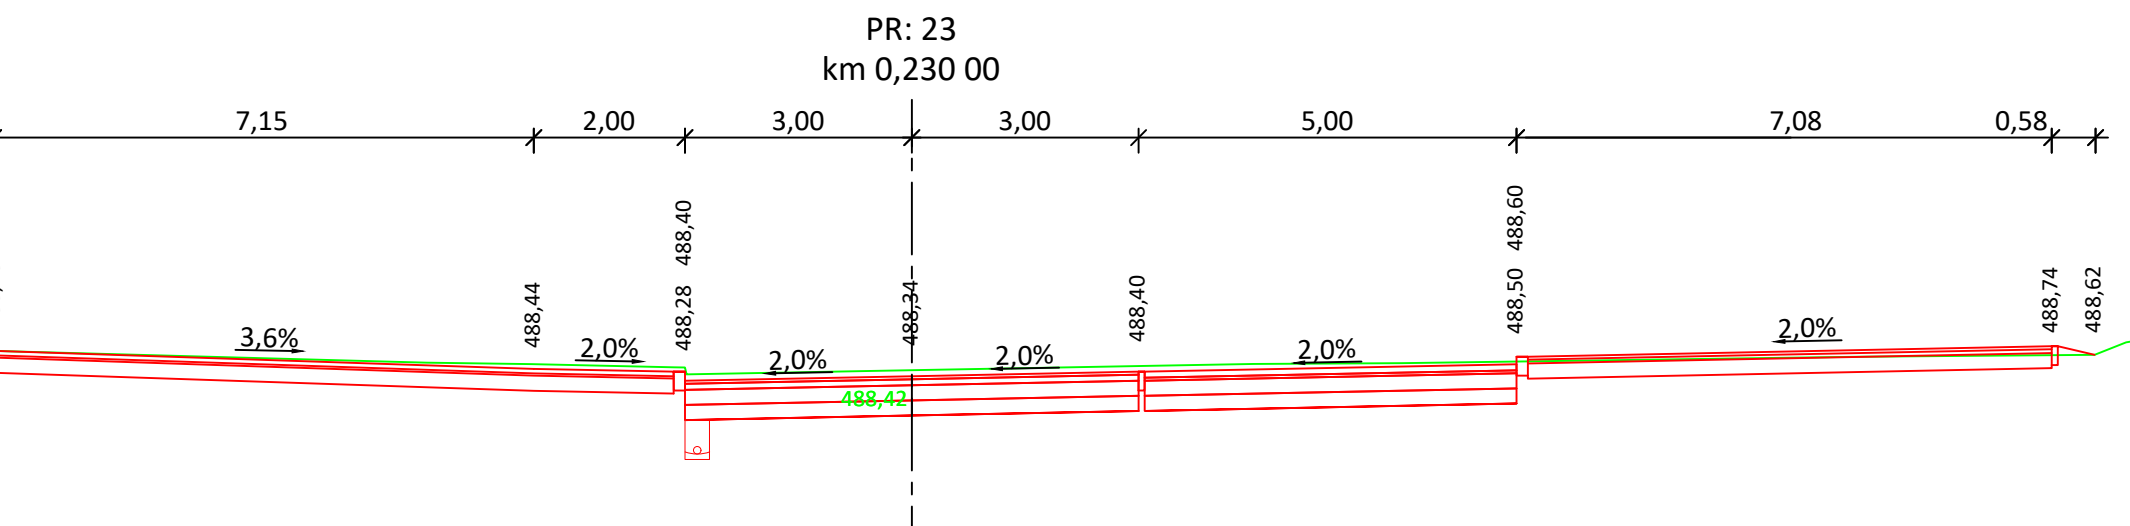
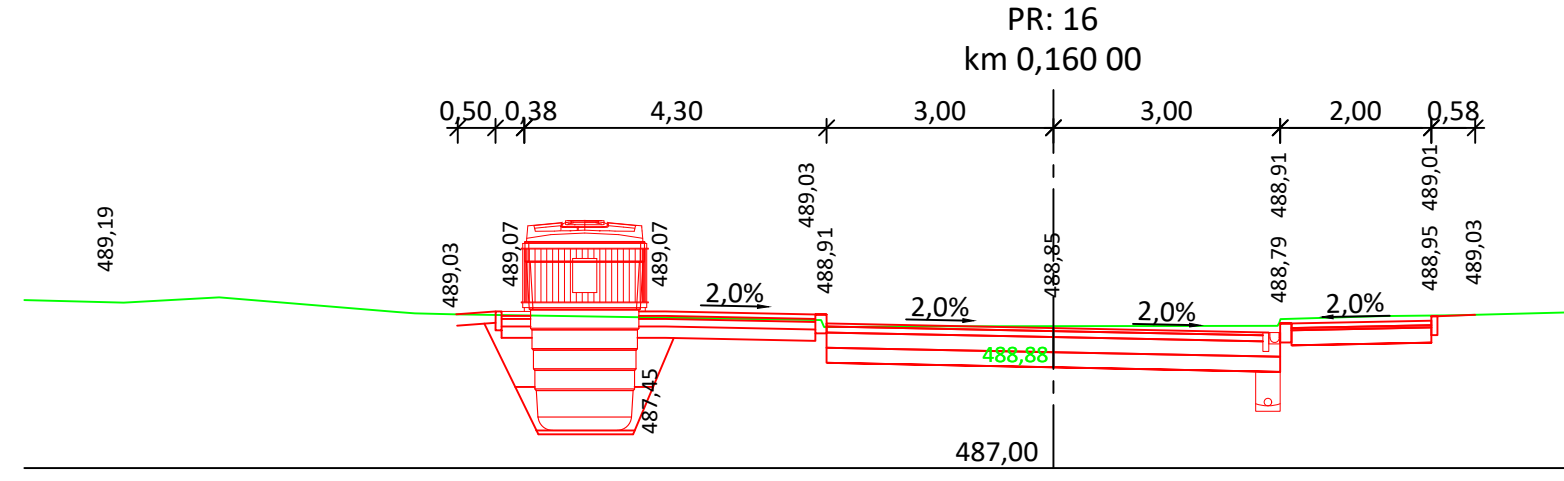
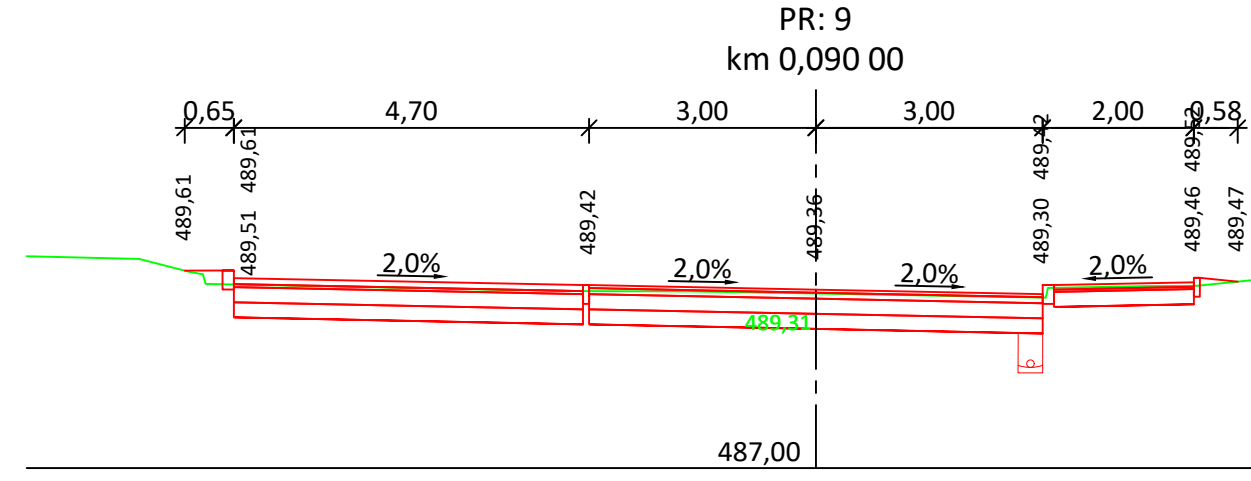
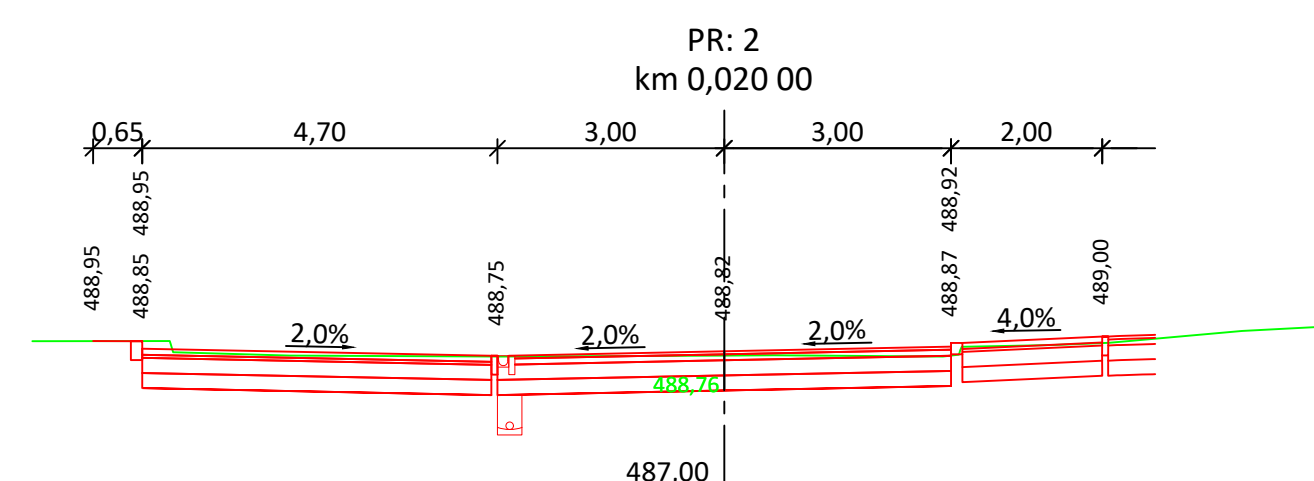
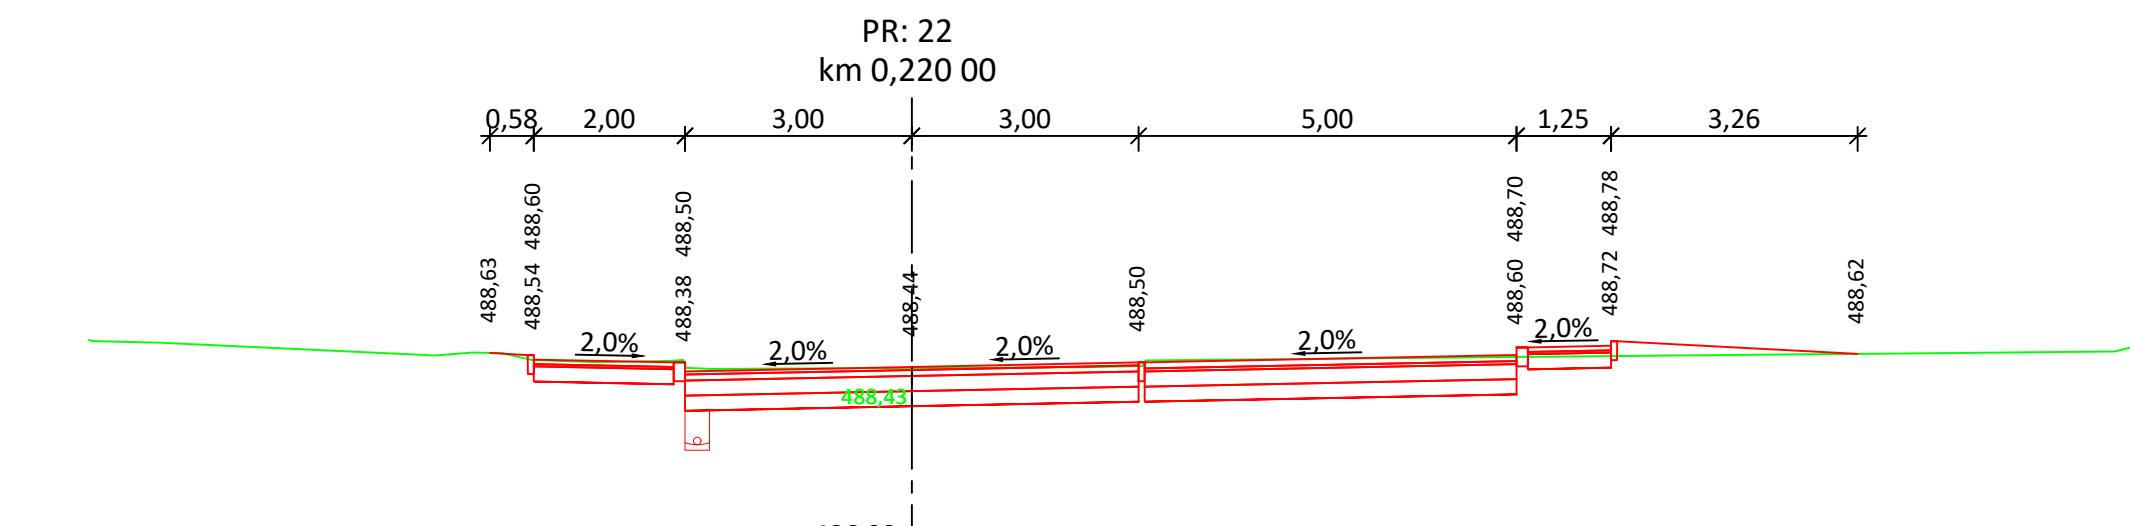
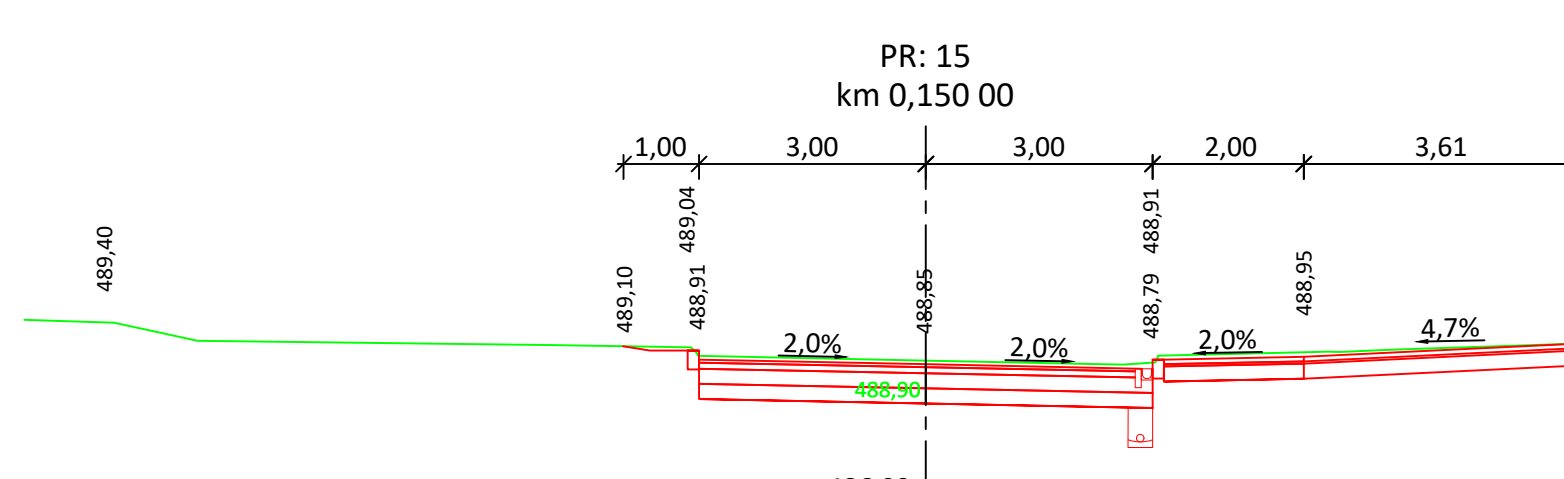
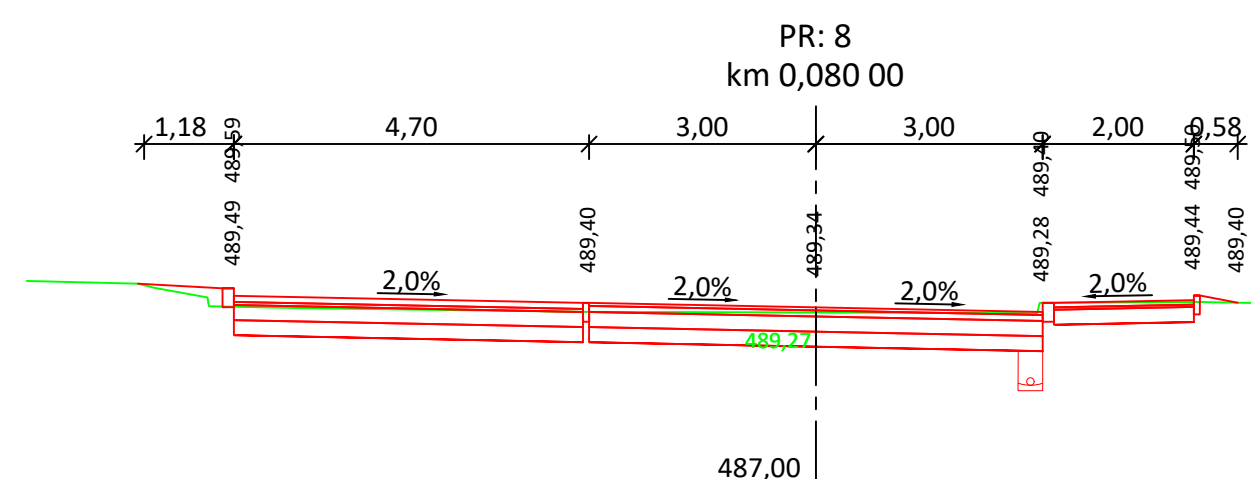
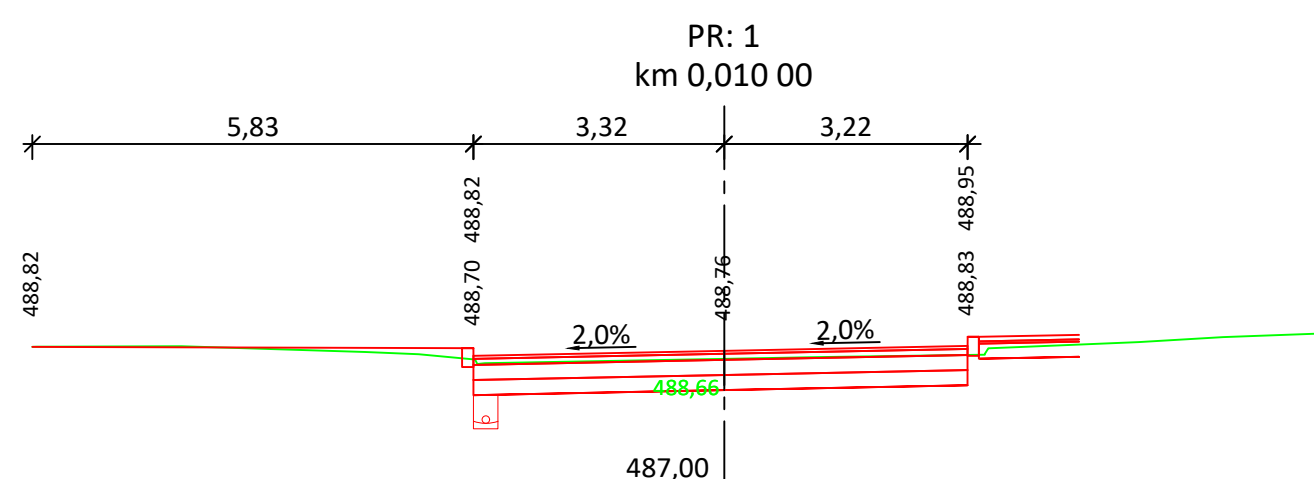
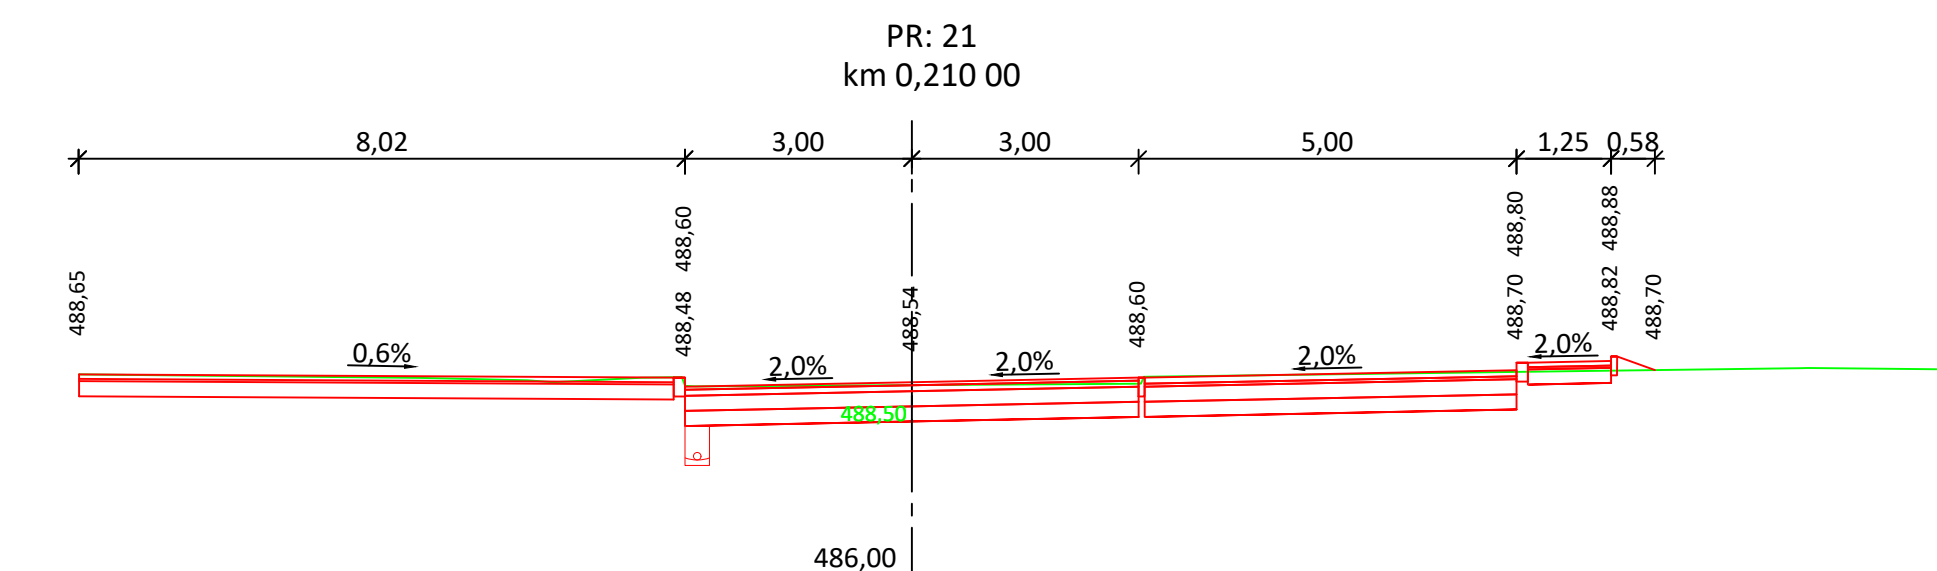
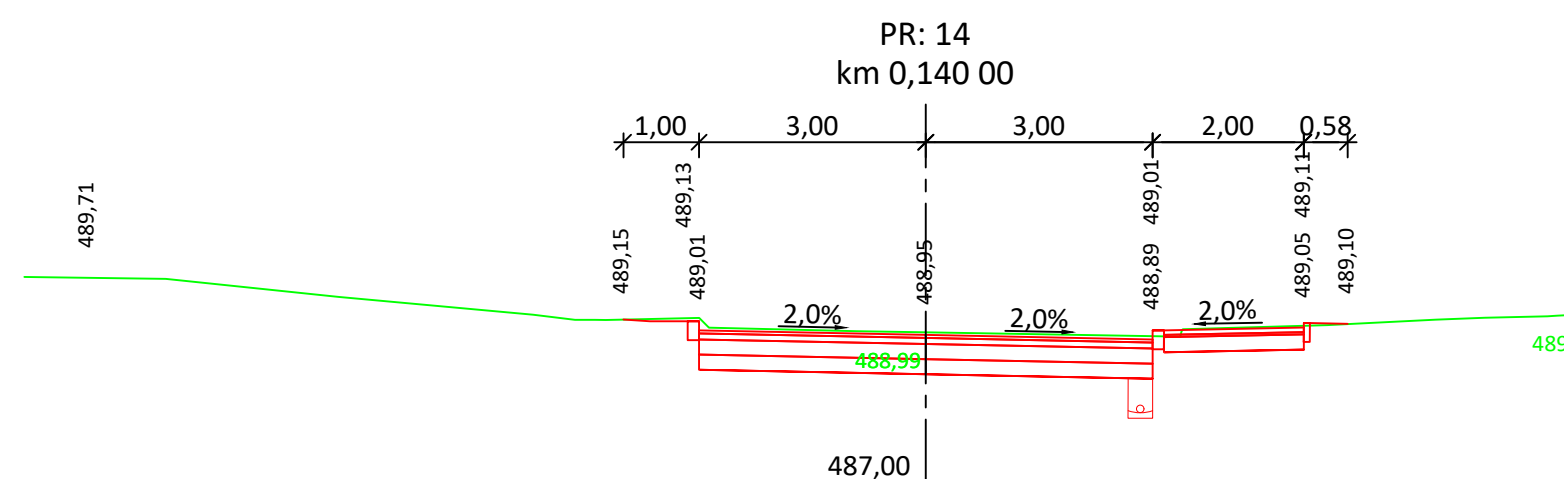


Příčné řezy SO 102.1 M 1:100

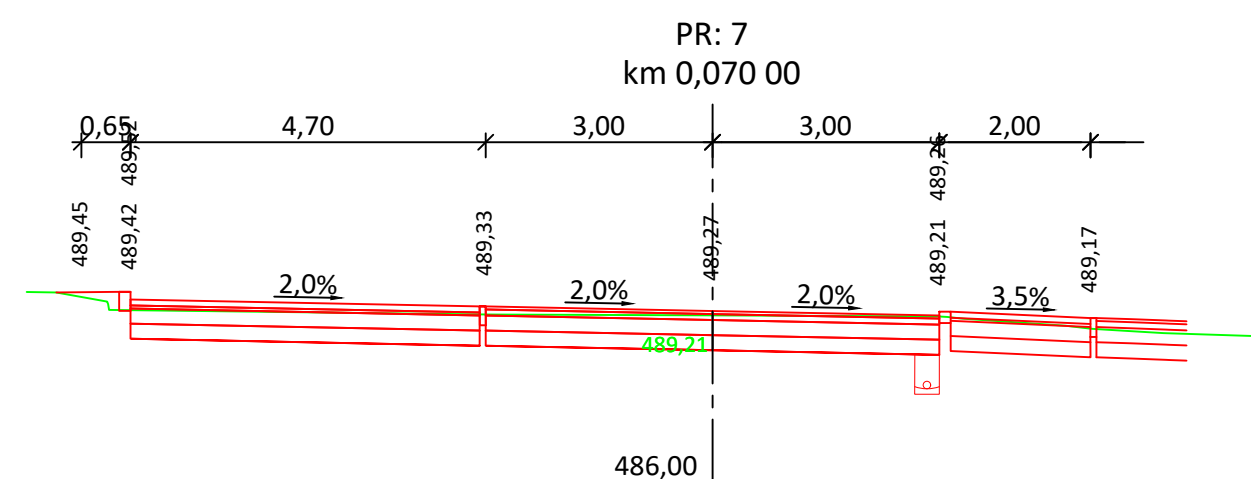

		Bc. Michal Pašava Projektová činnost ve výstavbě Inženýrská, dopravní a gabionové stavby		<i>Otisk autorizačního razítka:</i>
Projektant:		Zodpovědný projektant:		HIP projektant:
Michael Šťastný		Bc. Michal Pašava		Bc. Michal Pašava
Kraj: Karlovarský		MěÚ: Cheb		
Objednatel: Město Cheb, Náměstí Krále Jiřího 1/14, 350 02 Cheb				
Akte:	Rekonstrukce sítěb Spaleniště, VI. etapa, Cheb			Datum: 10/2020 Číslo zakázky: 2019-50 Měřtko: 1 : 100 Číslo přílohy: D.1.7
SO:	Objekty pozemních komunikací - SO 101 - 103			Stupeň: Paré číslo:
Příloha:	Charakteristické příčné řezy SO 102.1			PDPs
Oficiální razítka 15/13, 350/02 Cheb, mobil: 774 406 860, email: pasava@idgdesign.cz, idgdesign@icr.cz, 02649193 / Bc. Michal Pašava, IČ 1974475, DIČ CZ80831322				