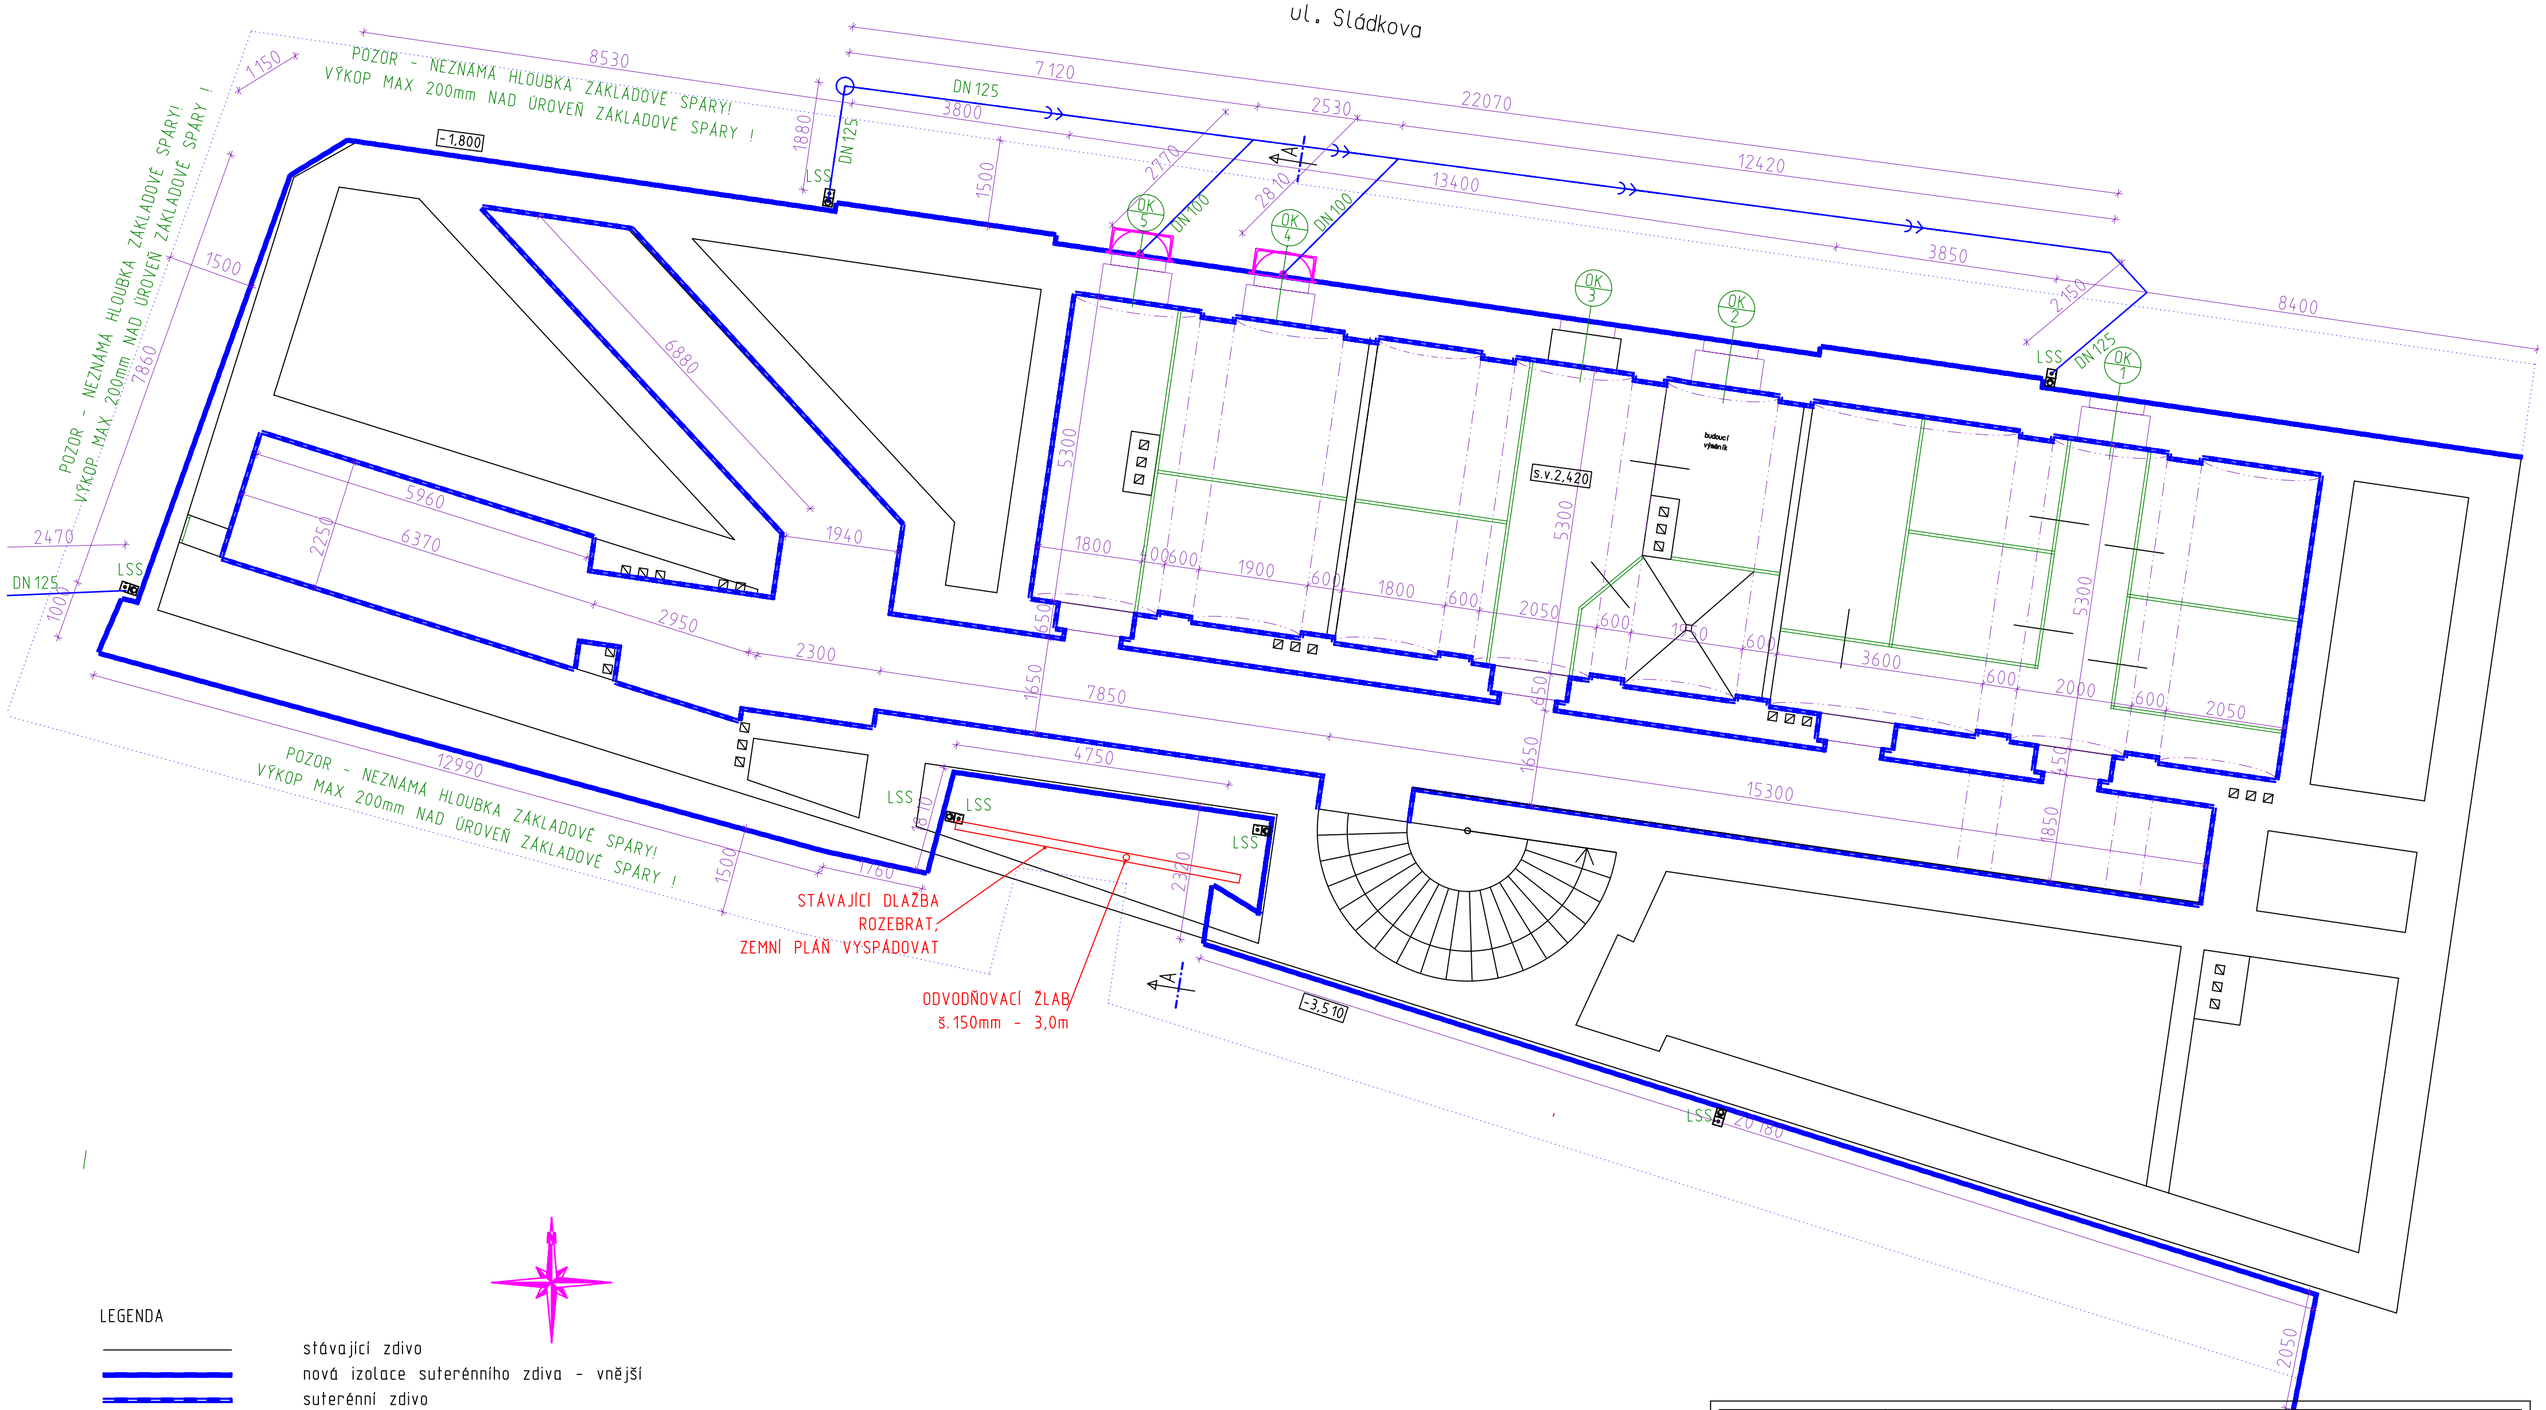

LEGENDA

stávající zdivo

nová izolace suterénního zdiva - vnější

suterénní zdivo

- odstranění omítek na zdivo

LSS — lapač střešních splavenin

Sklepní světlík
100x60-85x40

Zodpovědný projektant	Projektant		PROJEKČNÍ KANCELÁŘ BERÁNEK & HRADIL Svobody 7/1, 350 02, CHEB email: pkcheb@email.cz
Ing. Ondřej Beránek	Petr Hradil		
Místo stavby	st.196,1164/1,1163,1043; p.č.34/7, 2776/1, 2776/4, 2776/3, 2273/18, 2359/11, 272, 282/1, k.ú. Cheb		
Investor	Město Cheb, nám. Krále Jiřího z Poděbrad 1/14,Cheb	Formát	A2
	IČ: 00253979	Datum	III/2021
Akce: Oprava hydroizolace - Sládkova ul. č.p. 541/6; 580/4b; 579/4a a 161/2, Cheb		Měřítko	1: 75
		Účel	PDPS
		Číslo zakázky	21-01-010
Výkres: Sládkova č.p. 161/2 - 1.PP nový stav		Číslo výkresu	D 1.2.c.2.