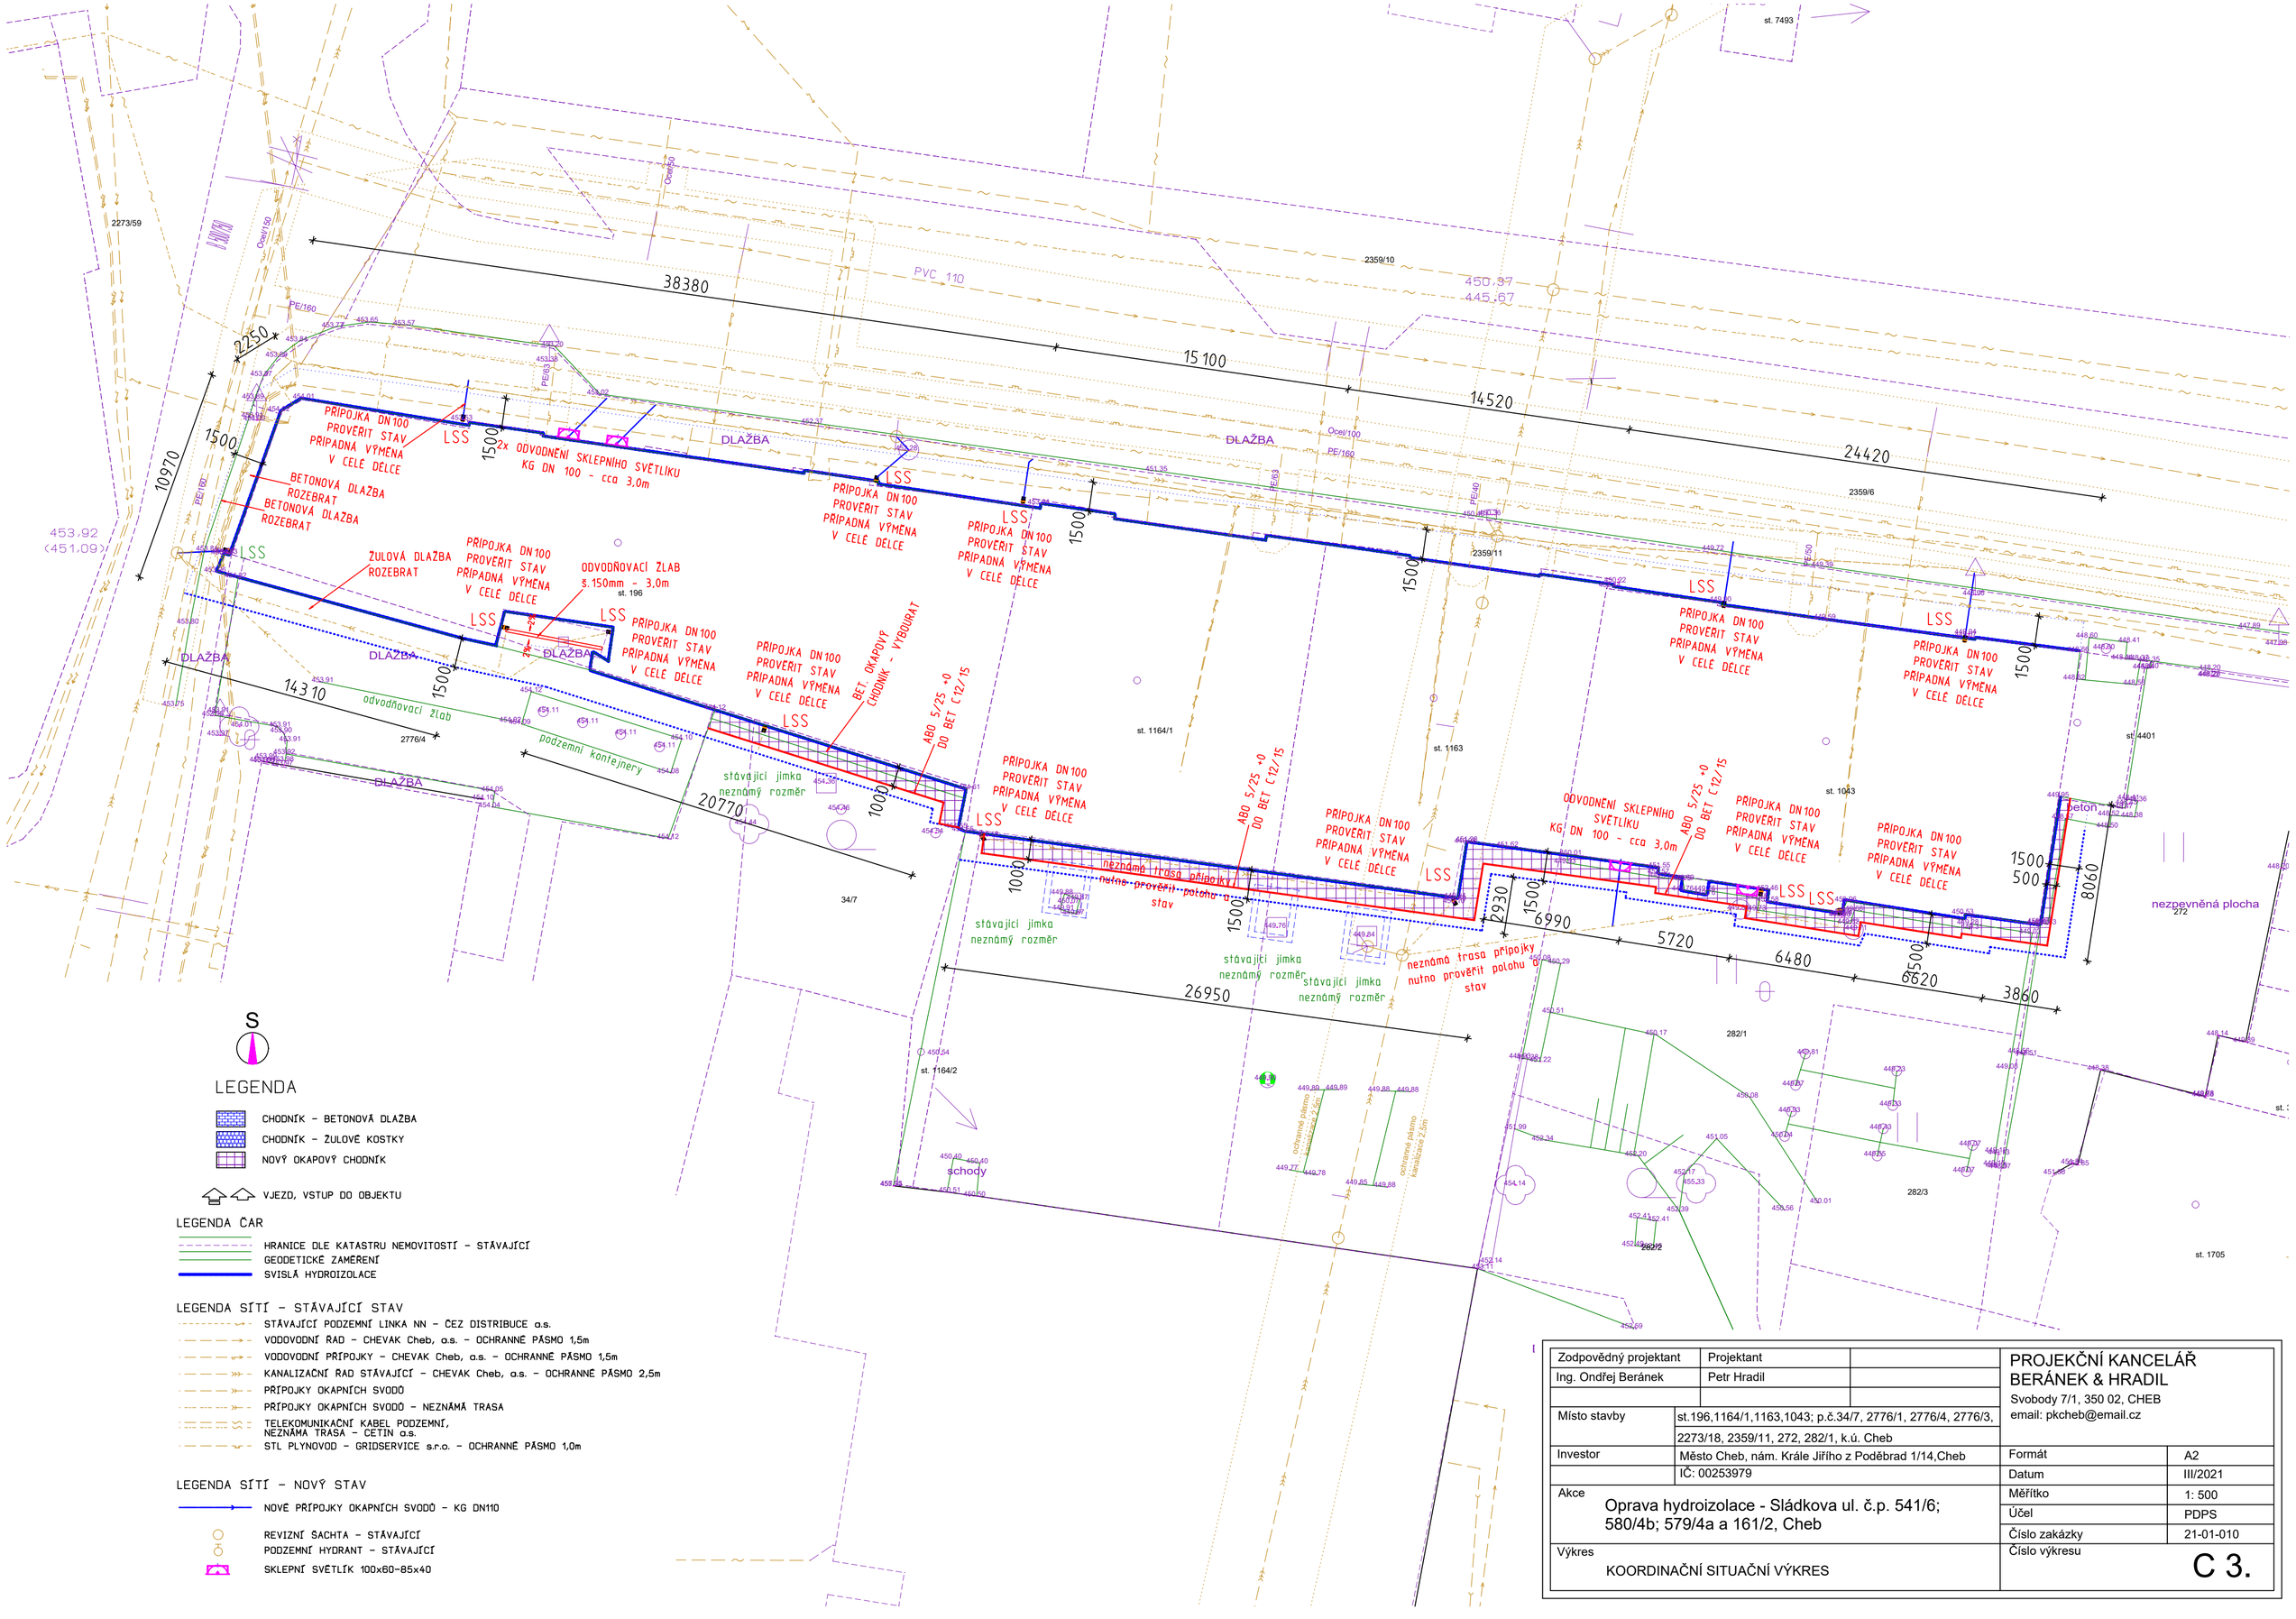

S

LEGENDA

- CHODNÍK – BETONOVÁ DLAŽBA
- CHODNÍK – ŽULOVÉ KOSTKY
- NOVÝ OKAPOVÝ CHODNÍK
- VJEZD, VSTUP DO OBJEKTU

LEGENDA ČAR

- HRANICE DLE KATASTRU NEMOVITOSTÍ – STÁVAJÍCÍ
- GEODETICKÉ ZAMĚŘENÍ
- SVISLÁ HYDROIZOLACE

LEGENDA SÍTÍ – STÁVAJÍCÍ STAV

- STÁVAJÍCÍ PODZEMNÍ LINKA NN – ČEZ DISTRIBUCE a.s.
- VODOVODNÍ ŘAD – CHEVAK Cheb, a.s. – OCHRANNÉ PÁSMO 1,5m
- VODOVODNÍ PŘÍPOJKY – CHEVAK Cheb, a.s. – OCHRANNÉ PÁSMO 1,5m
- KANALIZAČNÍ ŘAD STÁVAJÍCÍ – CHEVAK Cheb, a.s. – OCHRANNÉ PÁSMO 2,5m
- PŘÍPOJKY OKAPNÍCH SVODŮ
- PŘÍPOJKY OKAPNÍCH SVODŮ – NEZNÁMÁ TRASA
- TELEKOMUNIKAČNÍ KABEL PODZEMNÍ, NEZNÁMÁ TRASA – CETIN a.s.
- STL PLYNOVOD – GRIDSERVICE s.r.o. – OCHRANNÉ PÁSMO 1,0m

LEGENDA SÍTÍ – NOVÝ STAV

- NOVÉ PŘÍPOJKY OKAPNÍCH SVODŮ – KG DN110
- REVIZNÍ ŠACHTA – STÁVAJÍCÍ
- PODZEMNÍ HYDRANT – STÁVAJÍCÍ
- SKLEPNÍ SVĚTLÍK 100x60-85x40

Zodpovědný projektant	Projektant		PROJEKČNÍ KANCELÁŘ BERÁNEK & HRADIL Svobody 7/1, 350 02, CHEB email: pkcheb@email.cz
Ing. Ondřej Beránek	Petr Hradil		
Místo stavby	st.196,1164/1,1163,1043; p.č.34/7, 2776/1, 2776/4, 2776/3, 2273/18, 2359/11, 272, 282/1, k.ú. Cheb		
Investor	Město Cheb, nám. Krále Jiřího z Poděbrad 1/14,Cheb	Formát	A2
	IČ: 00253979	Datum	III/2021
Akce	Oprava hydroizolace - Sládkova ul. č.p. 541/6; 580/4b; 579/4a a 161/2, Cheb	Měřítko	1: 500
		Účel	PDPS
		Číslo zakázky	21-01-010
Výkres	KOORDINAČNÍ SITUAČNÍ VÝKRES	Číslo výkresu	C 3.