
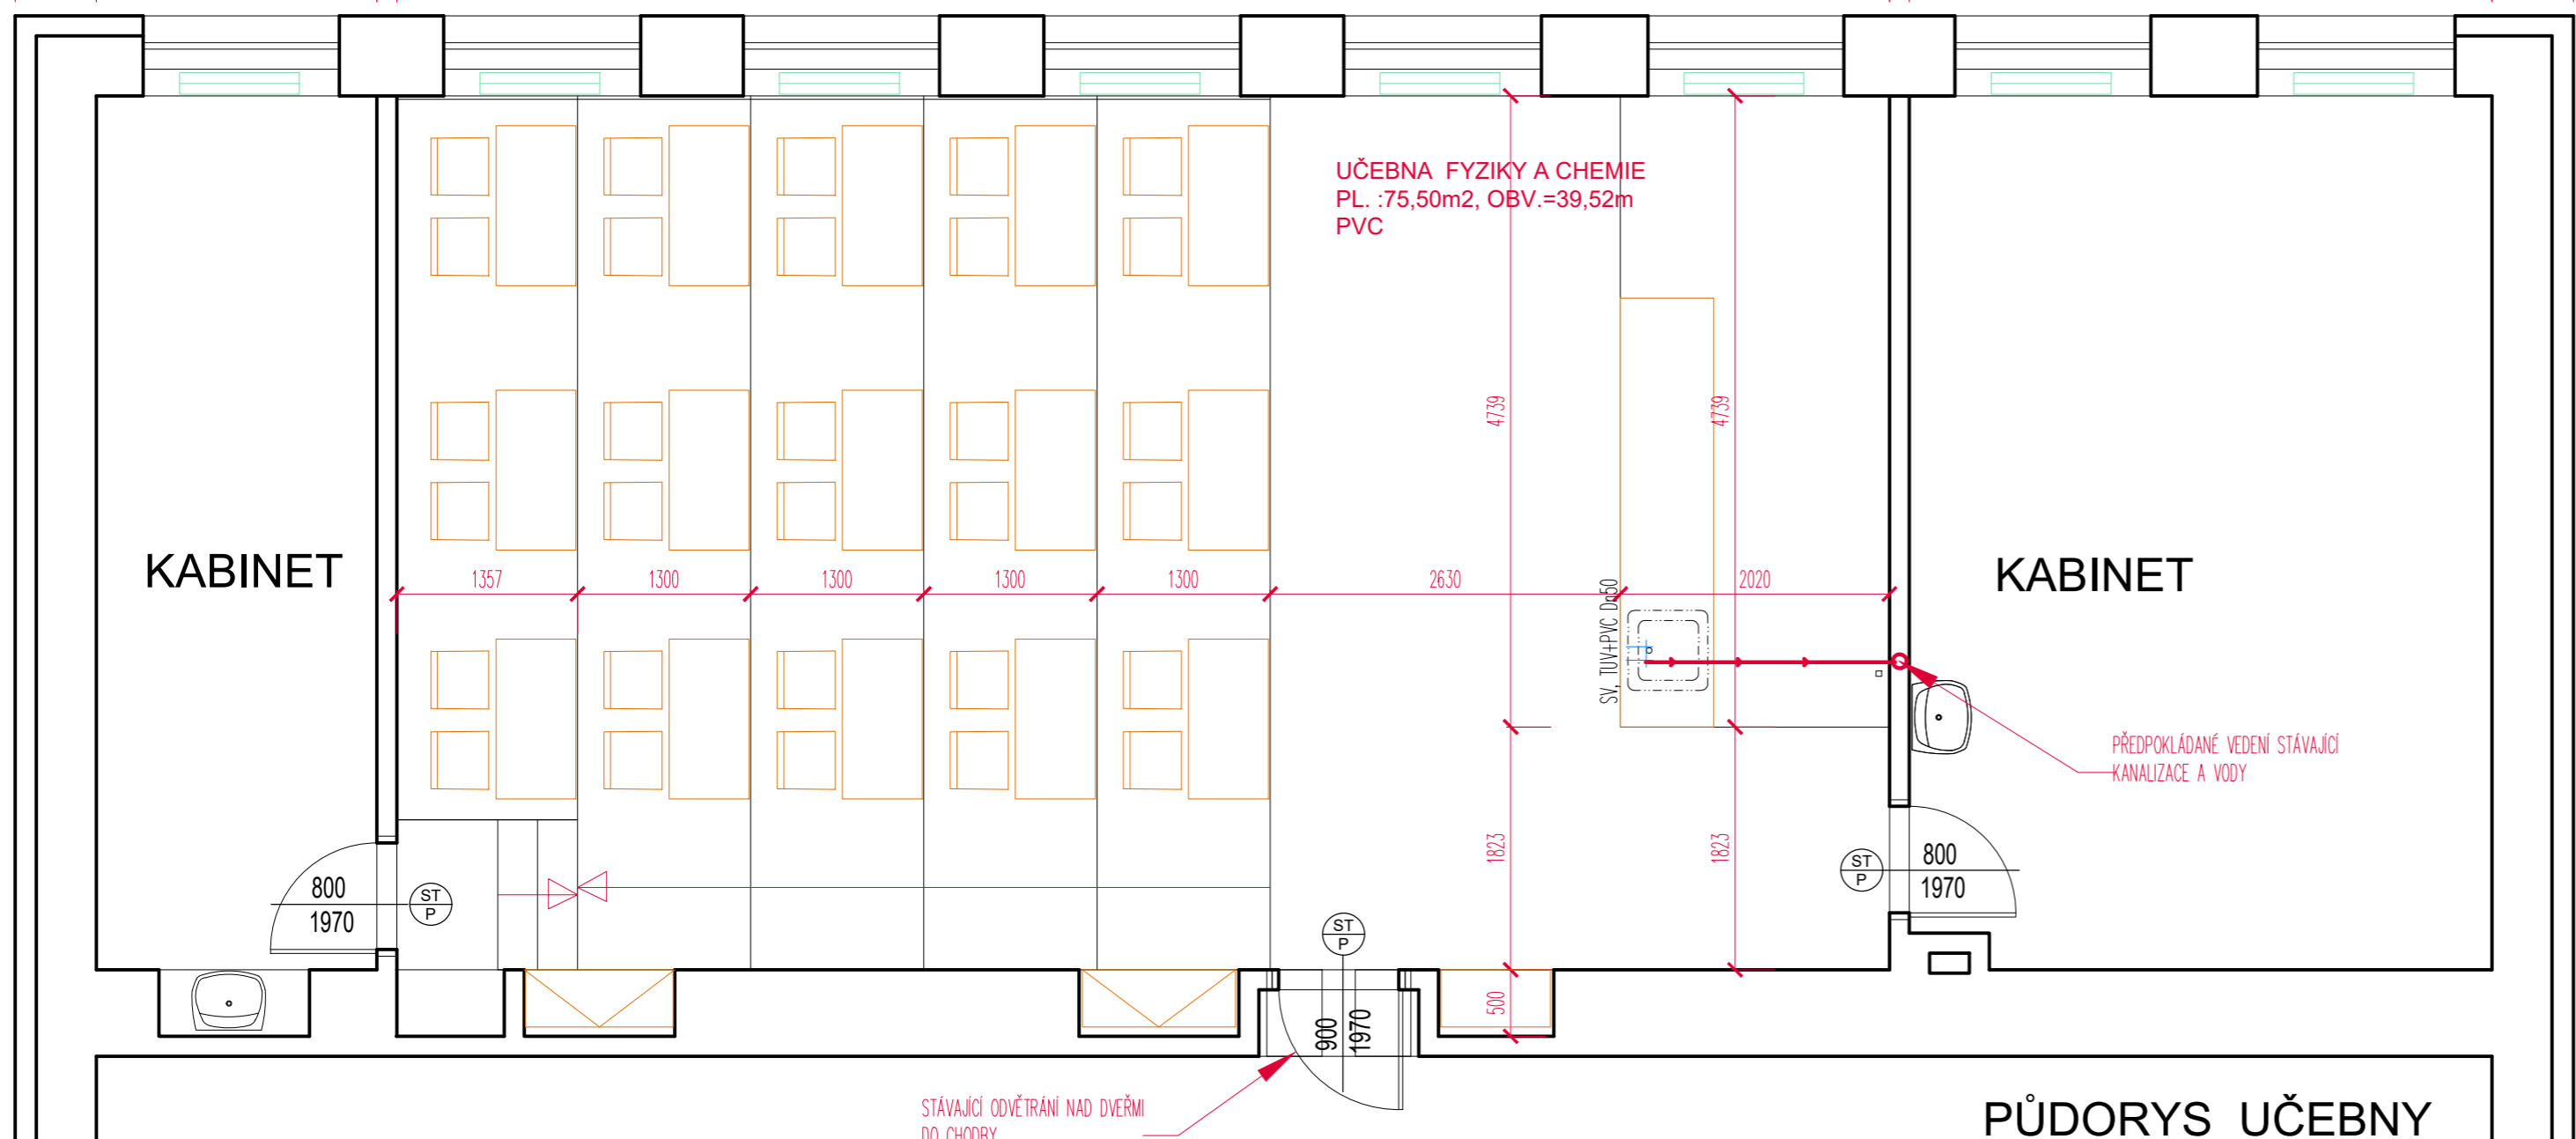
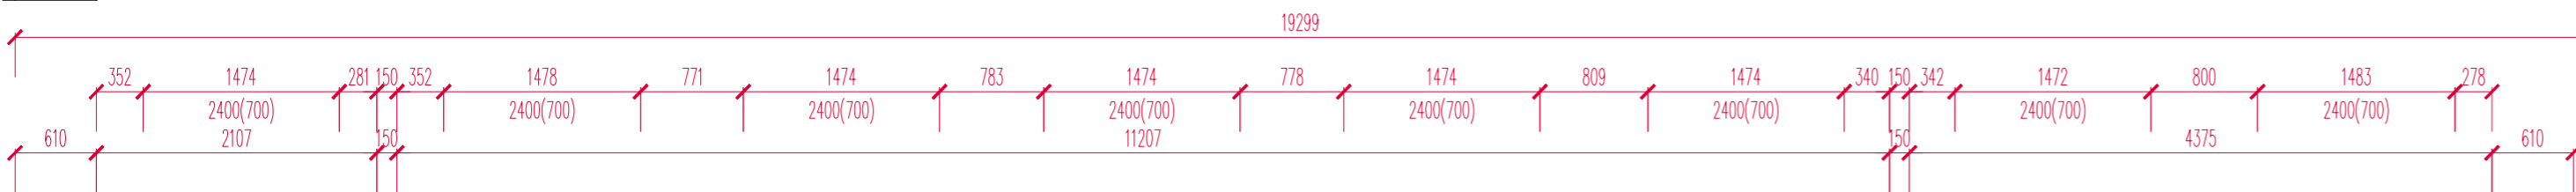



ŘEZ A-A

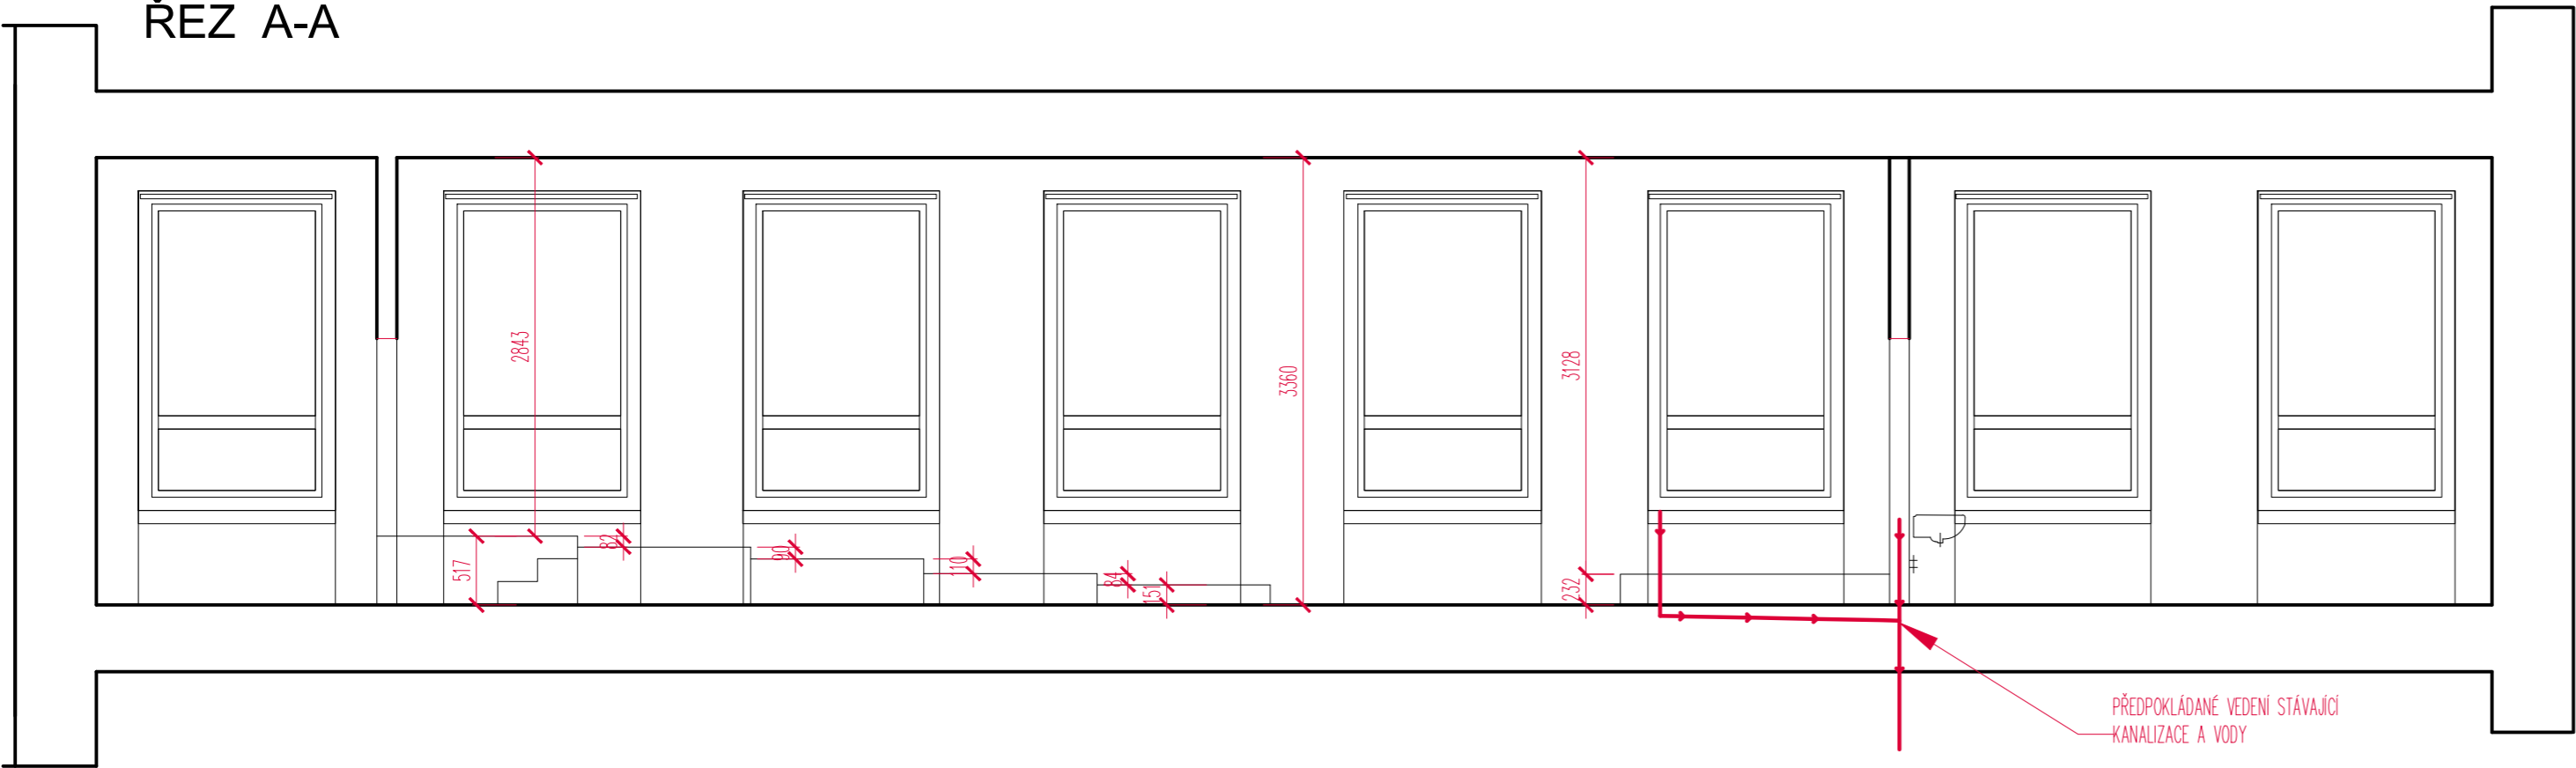

LEGENDA MATERIÁLŮ

-  BOURÁNÍ CHELNÉHO ZDIVA
-  DOZDÍVKY PLYNOSILIKÁTOVÝM ZDÍVEM TL. 150mm
-  DOZDÍVKY CHELNÝM ZDÍVEM NA MVC, VČ. OMÍTEK MV
-  PŘÍČKA SDK TL. 100mm, V=3,0m, VNITŘNÍ IZOLACE MV TL.100mm
-  OSADIT MŘÍŽKY PRO VĚTRÁNÍ – V=0,15m NAD PODLAHOU
-  PŮVODNÍ CHELNÉ ZDIVO

AKTUALIZACE 2021

<div>MgA. Hana Fischerová</div> <div><div>art projekt</div><div>Valdštejnova 20 Cheb 350 02</div><div>tel: 739 327 270 IČO: 483 37 269</div><div>e-mail: artprojekt@centrum.cz</div></div>		<div>kreslil</div> <div>MgA.Hana Fischerová</div> <div>investor:</div>	<div>odb. projektant:</div> <div>č.a.: 0301320</div> <div>MgA.Hana Fischerová</div> <div>MĚSTO CHEB, NÁMĚSTÍ KRÁLE JIŘIHO Z PODĚBRAD 1/14 CHEB 350 20 , IČ: 00253979</div>	
<div>akce:</div> <div>MODERNIZACE 5. ZÁKLADNÍ ŠKOLY V CHEBU KOPECKÉHO 1160/1, 35002 CHEB</div>		<div>stupeň</div> <div>DSP</div>		
<div>výkres:</div> <div>PŮDORYS 3.NP-UČEBNA CHEMIE- STÁVAJÍCÍ STAV</div>		<div>datum</div> <div>11/2019</div>	<div>č.paré</div>	
		<div>měřítko</div> <div>1:50</div>	<div>D.1.9</div>	