



ČELNÍ POHLED

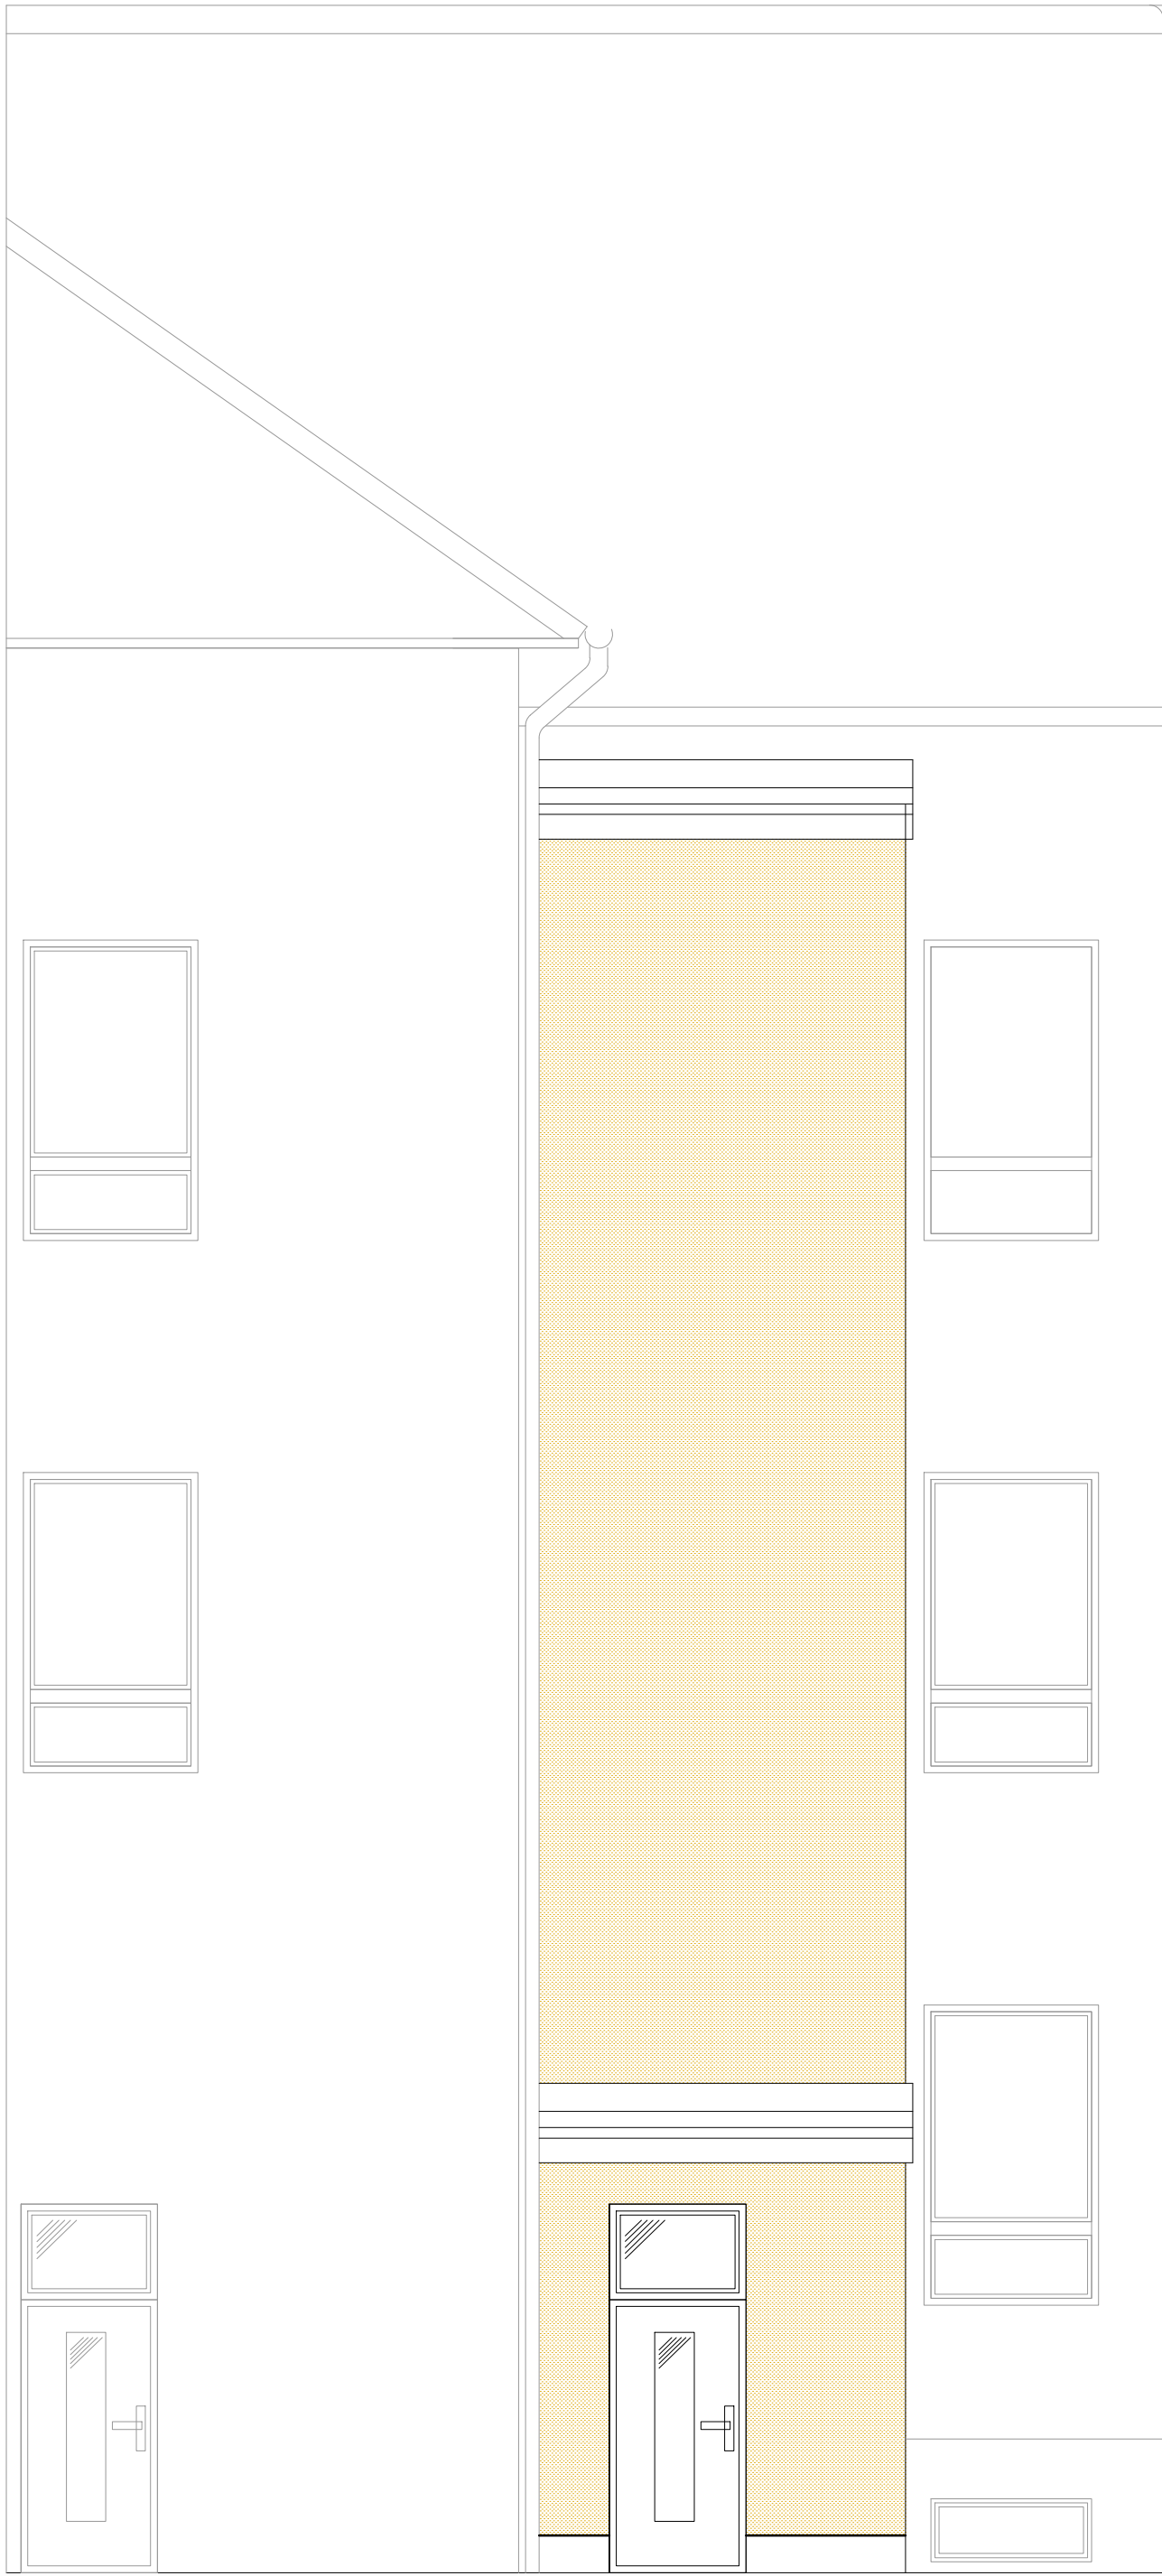

BOČNÍ POHLED

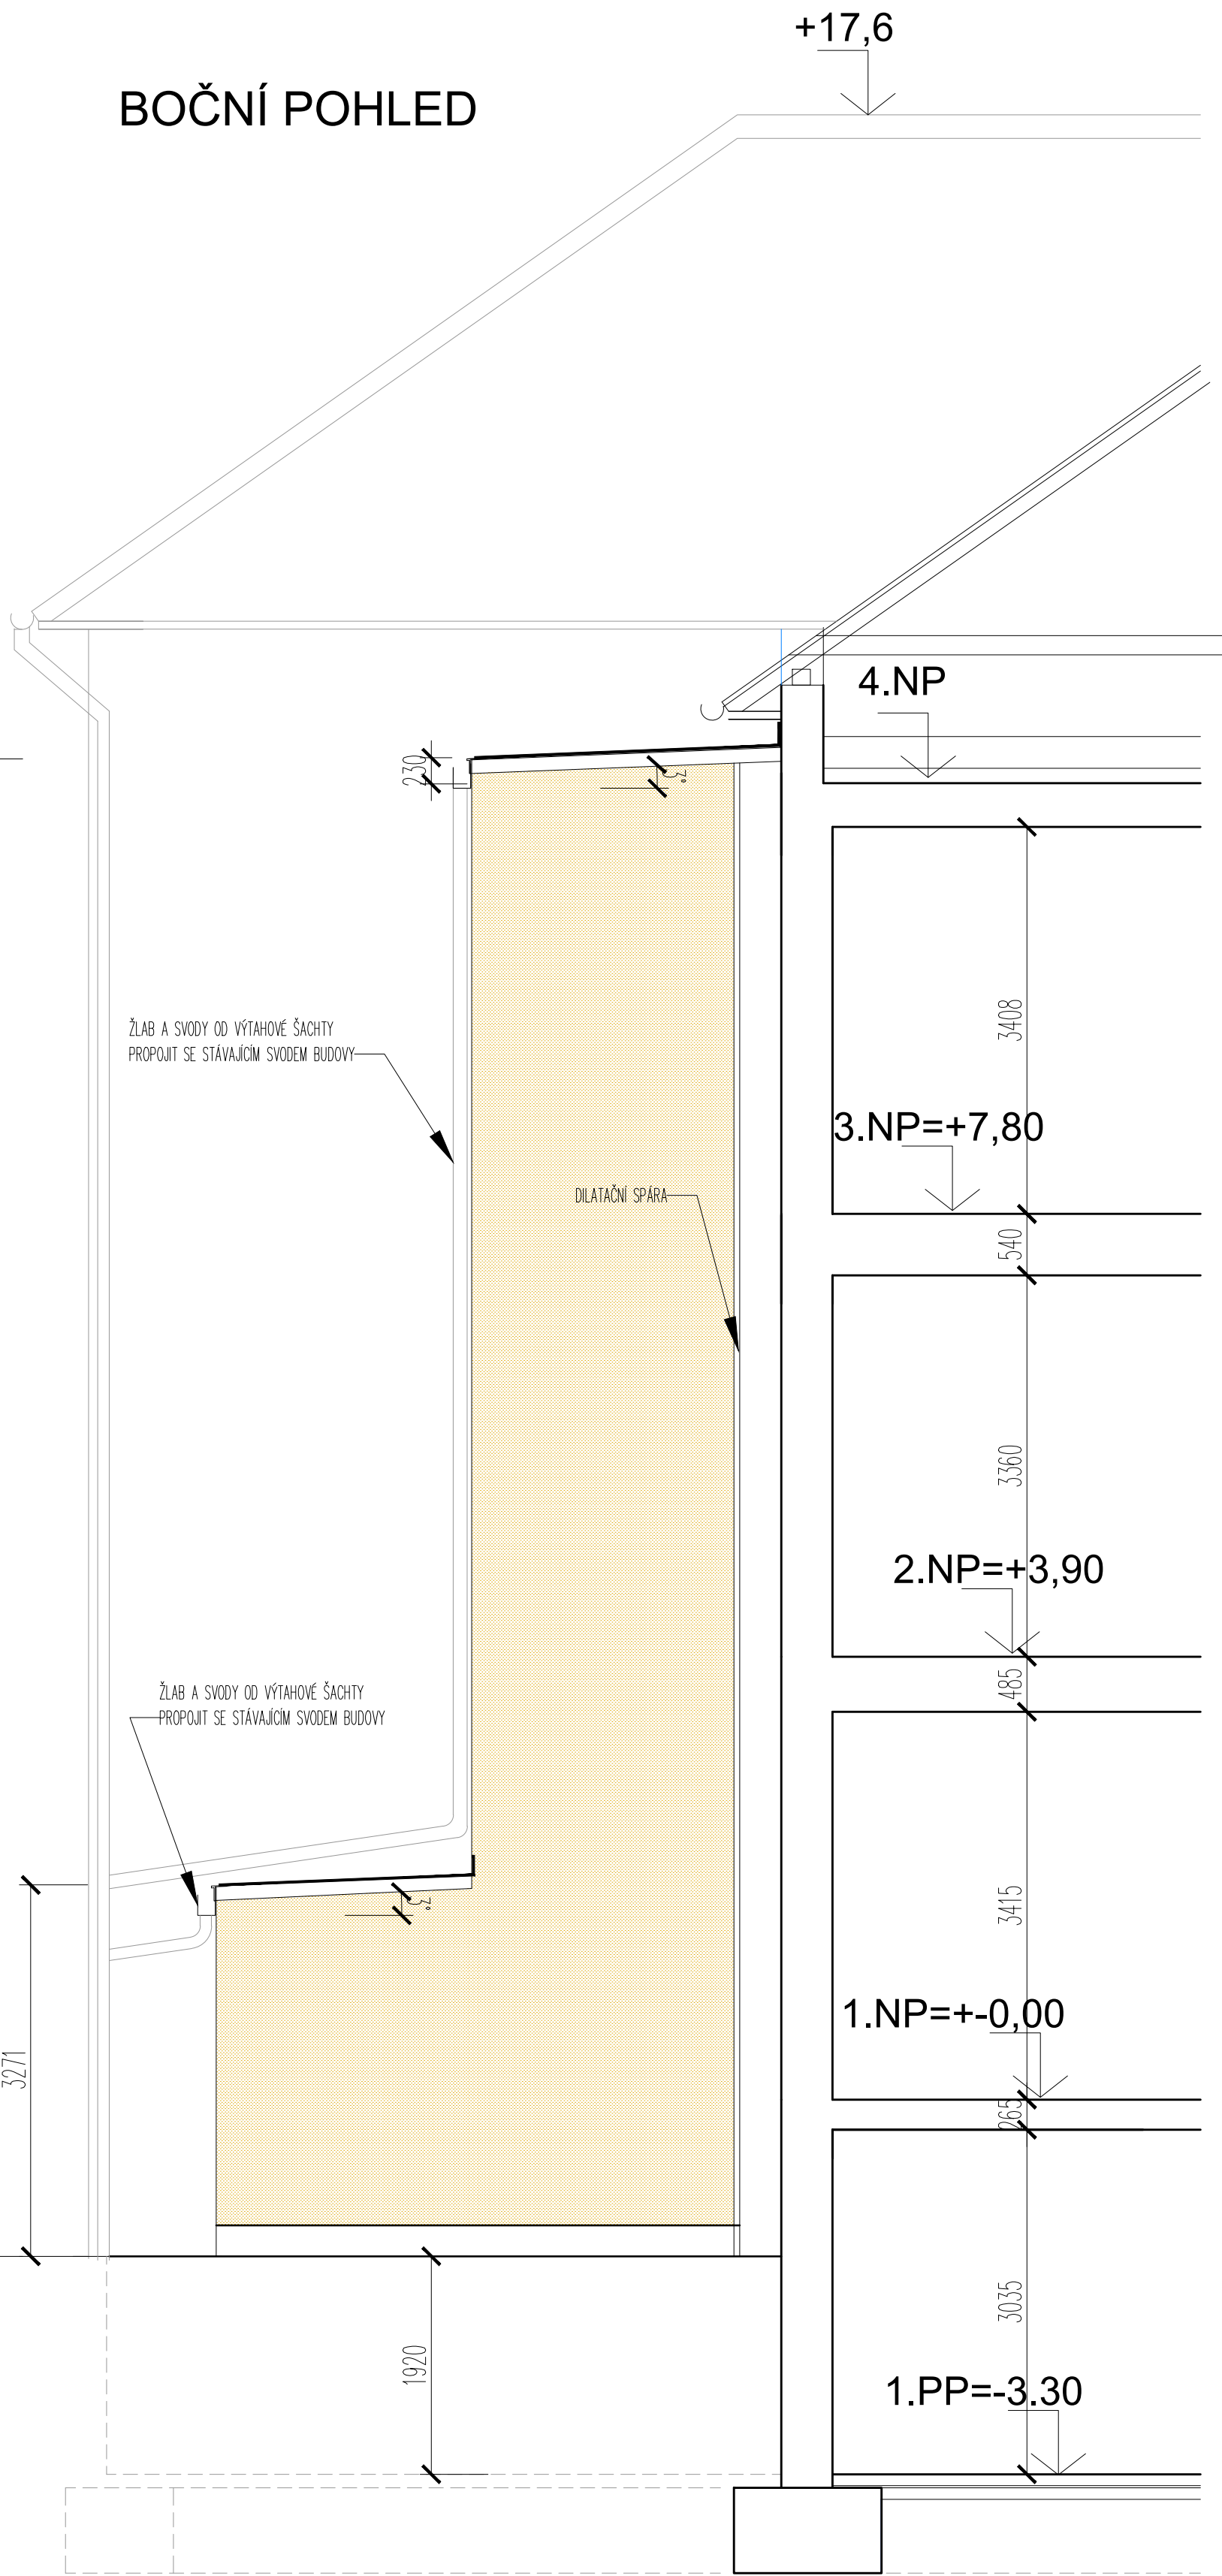

LEGENDA MATERIÁLŮ

BOURÁNÍ CHELNÉHO ZDIVA

ŽELEZOBETONOVÉ KONSTRUKCE - BETON C 25/30
PŘI VYSKYTU PODZEMNÍCH VOD : C 30/35


DOZDÍVKY CHELNÍM ZDÍVEM NA MVC, VČ. OMÍTEK MV
ZDÍVO P10 TL. 250mm

PROSTÝ BETON - C 25-30

OBVODOVÉ ZDÍVO VÝTAHU
ZATEPLENÍ VÝTAHOVÉ ŠACHTY EPS 10101 GREY TL. 160mm

PŮVODNÍ CHELNÉ ZDÍVO - CPP NA MVC

AKTUALIZACE 2021

MgA. Hana Fischerová art projekt  Valdštejnova 20 Cheb, 350 02 tel: 739 327 270 e-mail: artprojekt@centrum.cz		kreslil	odb. projektant:		stupeň DSP		
		MgA. Hana Fischerová	č.a.: 0301320	MgA. Hana Fischerová		MĚSTO CHEB, NÁMĚSTÍ KRÁLE JIŘÍHO Z PODĚBRAD 1/14 CHEB 350 20, IČ: 00253979	
investor:				datum 10/2017			
okce:		MODERNIZACE 5. ZÁKLADNÍ ŠKOLY V CHEBU KOPECKÉHO 1160/1, 35002 CHEB					č. výk. č. paré
výkres:		POHLEDY NA PŘÍSTAVBU VÝTAHU					
		měřítko	1:50		D.1.23		