



KRYCÍ DESKA
KORUNY ZDIVA

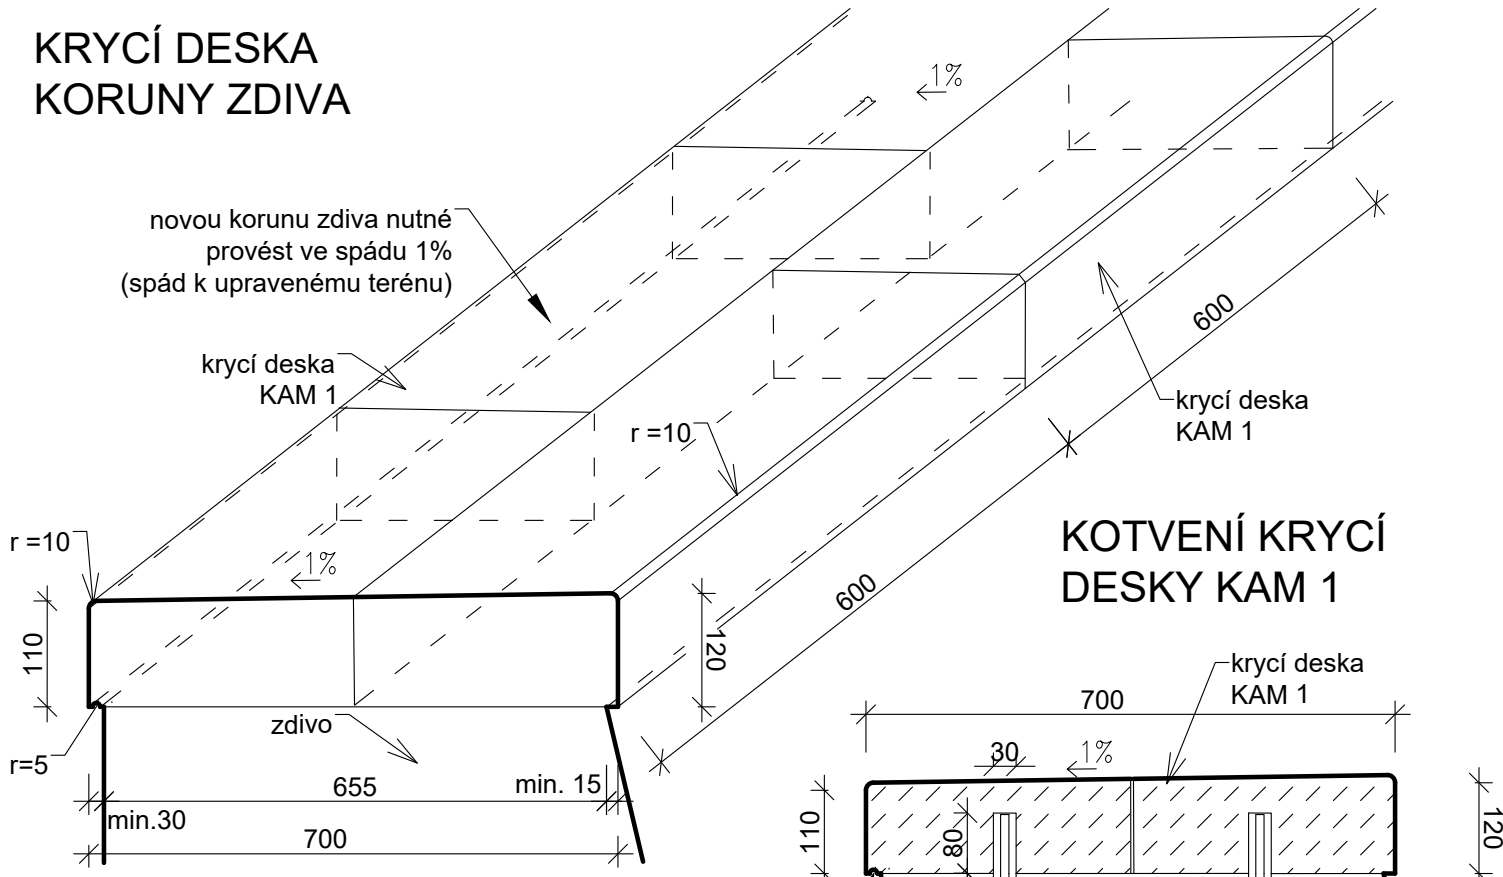


Kotvení žlabu a chrliče

- Kotvení do vyvrtaného zdiva i kamenů otvorem 30 mm.
- Kotvení tyčí Ø12 se záseky, prostřídané a'=200 mm, otvory vyplnit maltou.
- Hloubka kotvení 80 mm do kamene a 120 mm do zdi (dle prvků KAM/1)

DEŠŤOVÝ ŽLAB

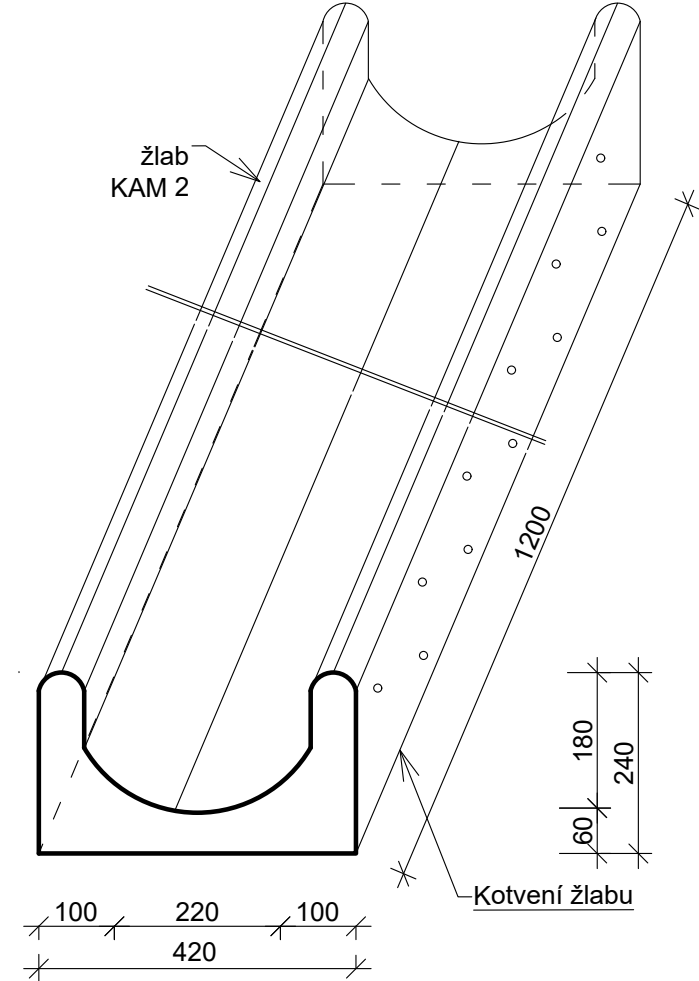

CHRLIČ

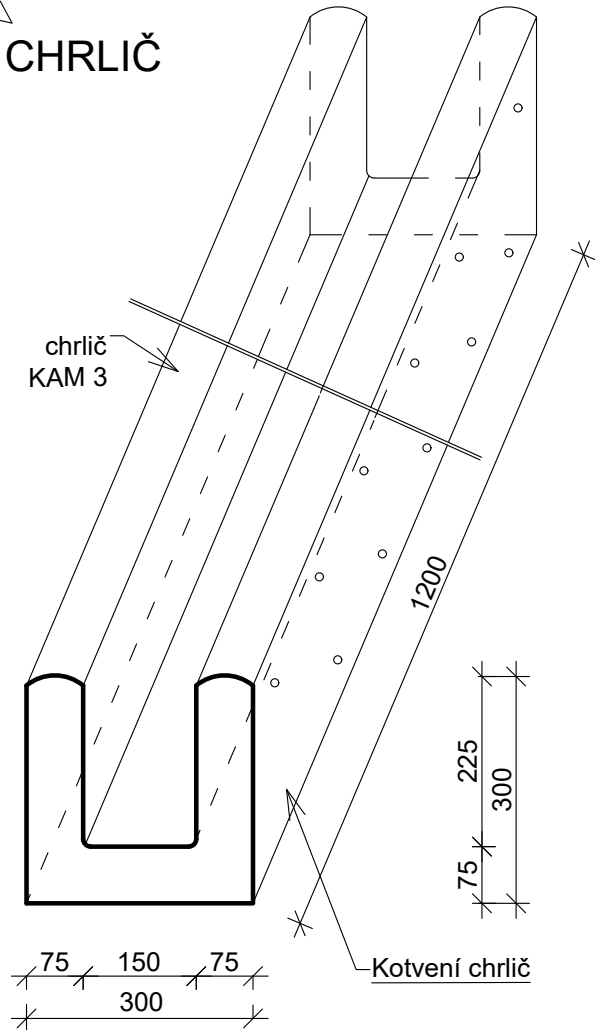

CHEB - Obnova městského opevnění

Zámečnické prvky			
Označení	Popis	Počet ks (m)	Poznámky
KAM/1	Krycí deska na koruně zdiva (viz detail) jemnozrnná žula zbarvená železem, horní plocha ve spádu, viditelné plochy jemně pemrlované. Stykové plochy řezané.		
	Úsek " 1 "	21,0	
	Úsek " 2 "	48,0	
	Úsek " 3 "	20,0	
	Úsek " 4 "	21,0	
KAM/2	Žlab pro odvod dešťové vody jemnozrnná žula zbarvená železem, viditelné plochy pemrlovat.		
	Úsek " 3 "	13,0	13 m to je 11 kusů
	Úsek " 4 "	13,0	13 m to je 11 kusů
KAM/3	Kamenný chrlič (viz detail) jemnozrnná žula zbarvená železem, viditelné plochy pemrlovat	5,0	

REVIZE Č.:	OBSAH :	DATUM :

TENTO VÝKRES JE DLE AUTORSKÉHO ZÁKONA MAJETKEM PROJEKTANTA, JEHO KOPÍROVÁNÍ A ROZŠÍŘOVÁNÍ JE MOŽNO POUZE SE SOUHLASEM AUTORA

MÍSTO STAVBY:	Hrad Cheb, Dobrovského 21, 350 02 Cheb, kraj Karlovarský
OBJEDNATEL:	Město Cheb, náměstí Krále Jiřího z Poděbrad 1/14, 350 02 Cheb
ZÁSTUPCE INVESTORA:	starosta: Mgr. Antonín JALOVEC, odborný referent: Zdeněk POSPÍŠIL

PROJEKTANT:



PROJEKTOVÝ ATELIER
PRO ARCHITEKTURU A POZEMNÍ STAVBY, s.r.o.

BĚLEHRADSKÁ 199/70, 120 00, PRAHA 2, IČ : 45308616
TEL.: 224 255 555, 222 516 186 EMAIL: ATELIERTS@ATELIERTS.CZ

AUTORSKÝ KOLEKTIV:	Ing.arch. Tomáš ŠANTAVÝ, Ing. Jiří VACEK		
ODPOV.PROJEKTANT:	Ing.arch. Tomáš ŠANTAVÝ		
HLAVNÍ INŽENÝR PROJEKTU:	ZPRACOVATEL ČÁSTI:	VYPRACOVAL:	KONTROLOVAL:
Ing.arch. Tomáš ŠANTAVÝ	Ing. Jiří VACEK	Ing. Jiří VACEK	Ing.arch. Tomáš ŠANTAVÝ
Č.ZAK.: 3489 062 21 01	NÁZEV DÍLA: CHEB - OBNOVA MĚSTSKÉHO OPEVNĚNÍ ÚSEK OD JZ NÁROŽÍ KASEMAT PO LÁVKU PRO PĚŠÍ		Č.PARÉ:
DATUM: 6/2022			
POČET A4: 2xA4			
NÁZEV*.DWG: ---			
MĚŘÍTKO: 1 : 50	ČÁST:		Č.PŘÍLOHY: SA/9a
STUPEŇ: DSP+DPS	NÁZEV VÝKRESU: Tabulky, technolog. postupy, detaily - kamenné prvky		
PROFESE: SA, SK			