




# VZOROVÝ PŘÍČNÝ ŘEZ A-A' M=1:50

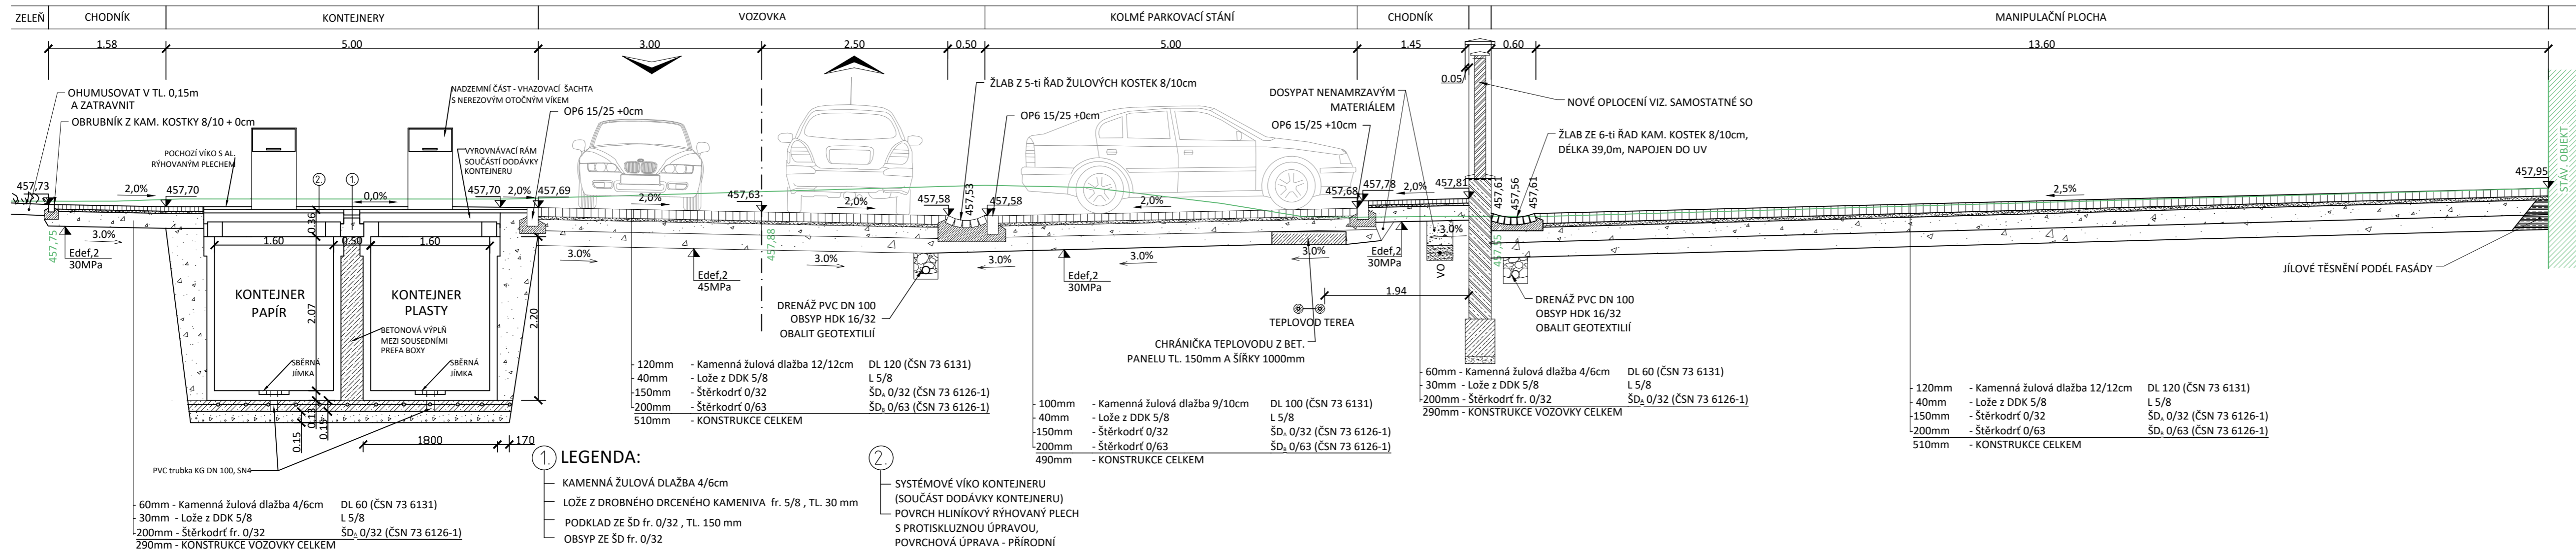

# VZOROVÝ PŘÍČNÝ ŘEZ B-B' M=1:50

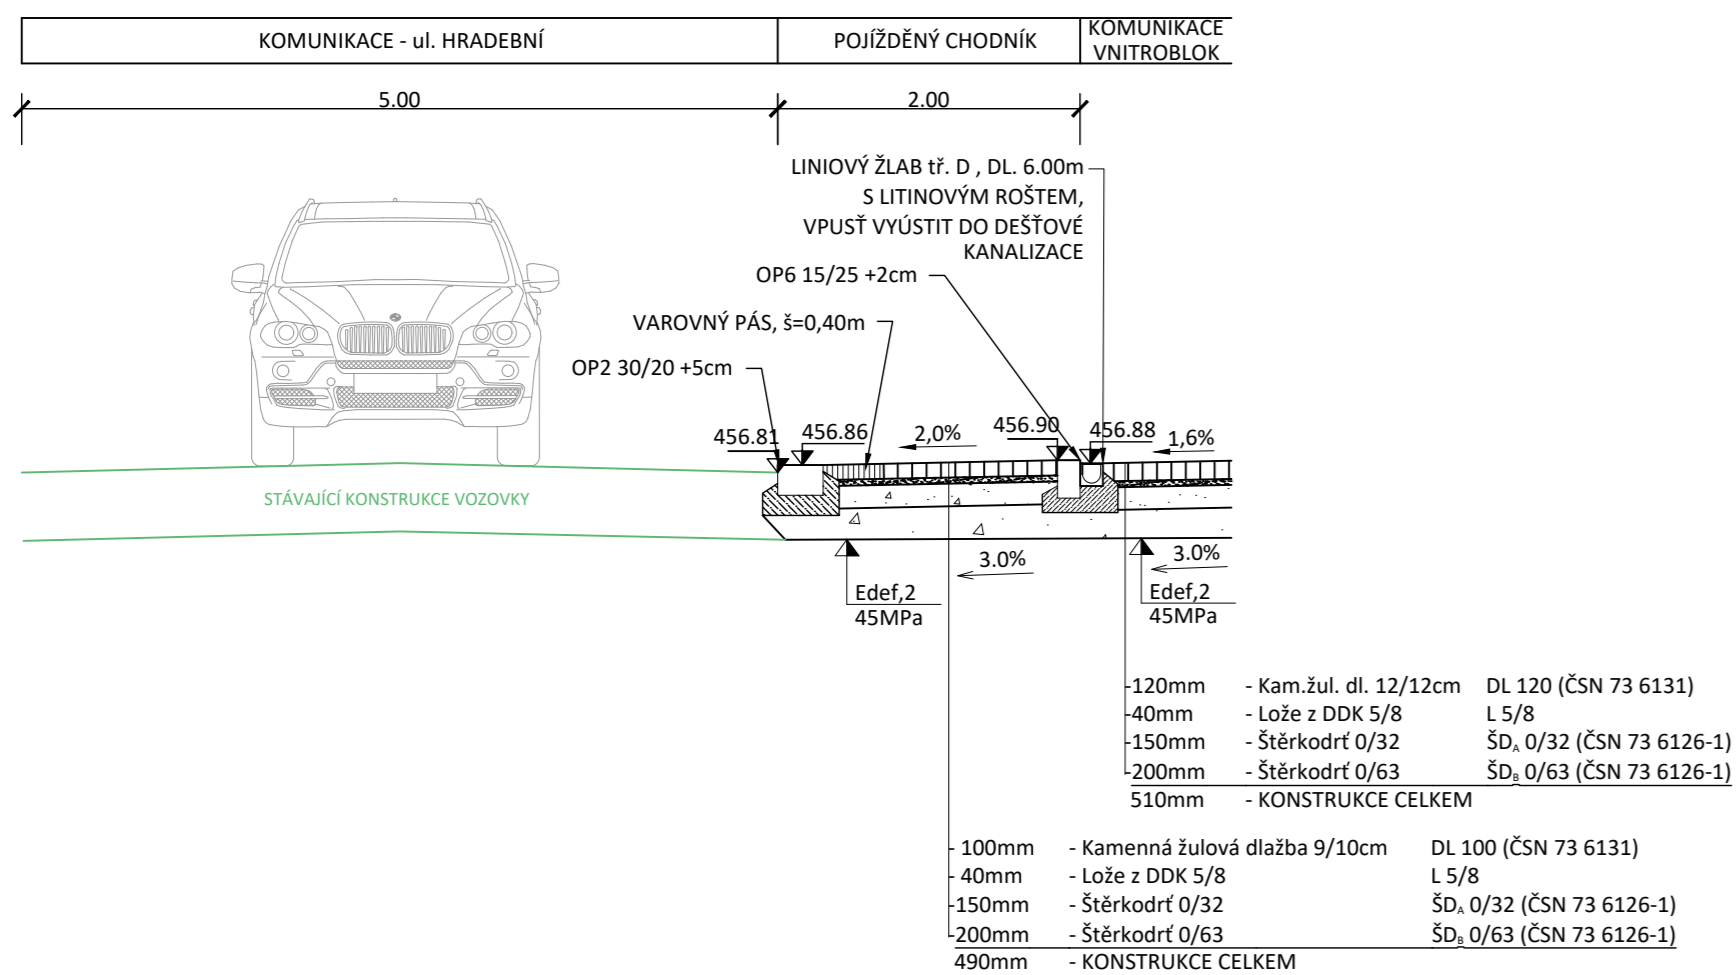

# VZOROVÝ PŘÍČNÝ ŘEZ C-C' M=1:50

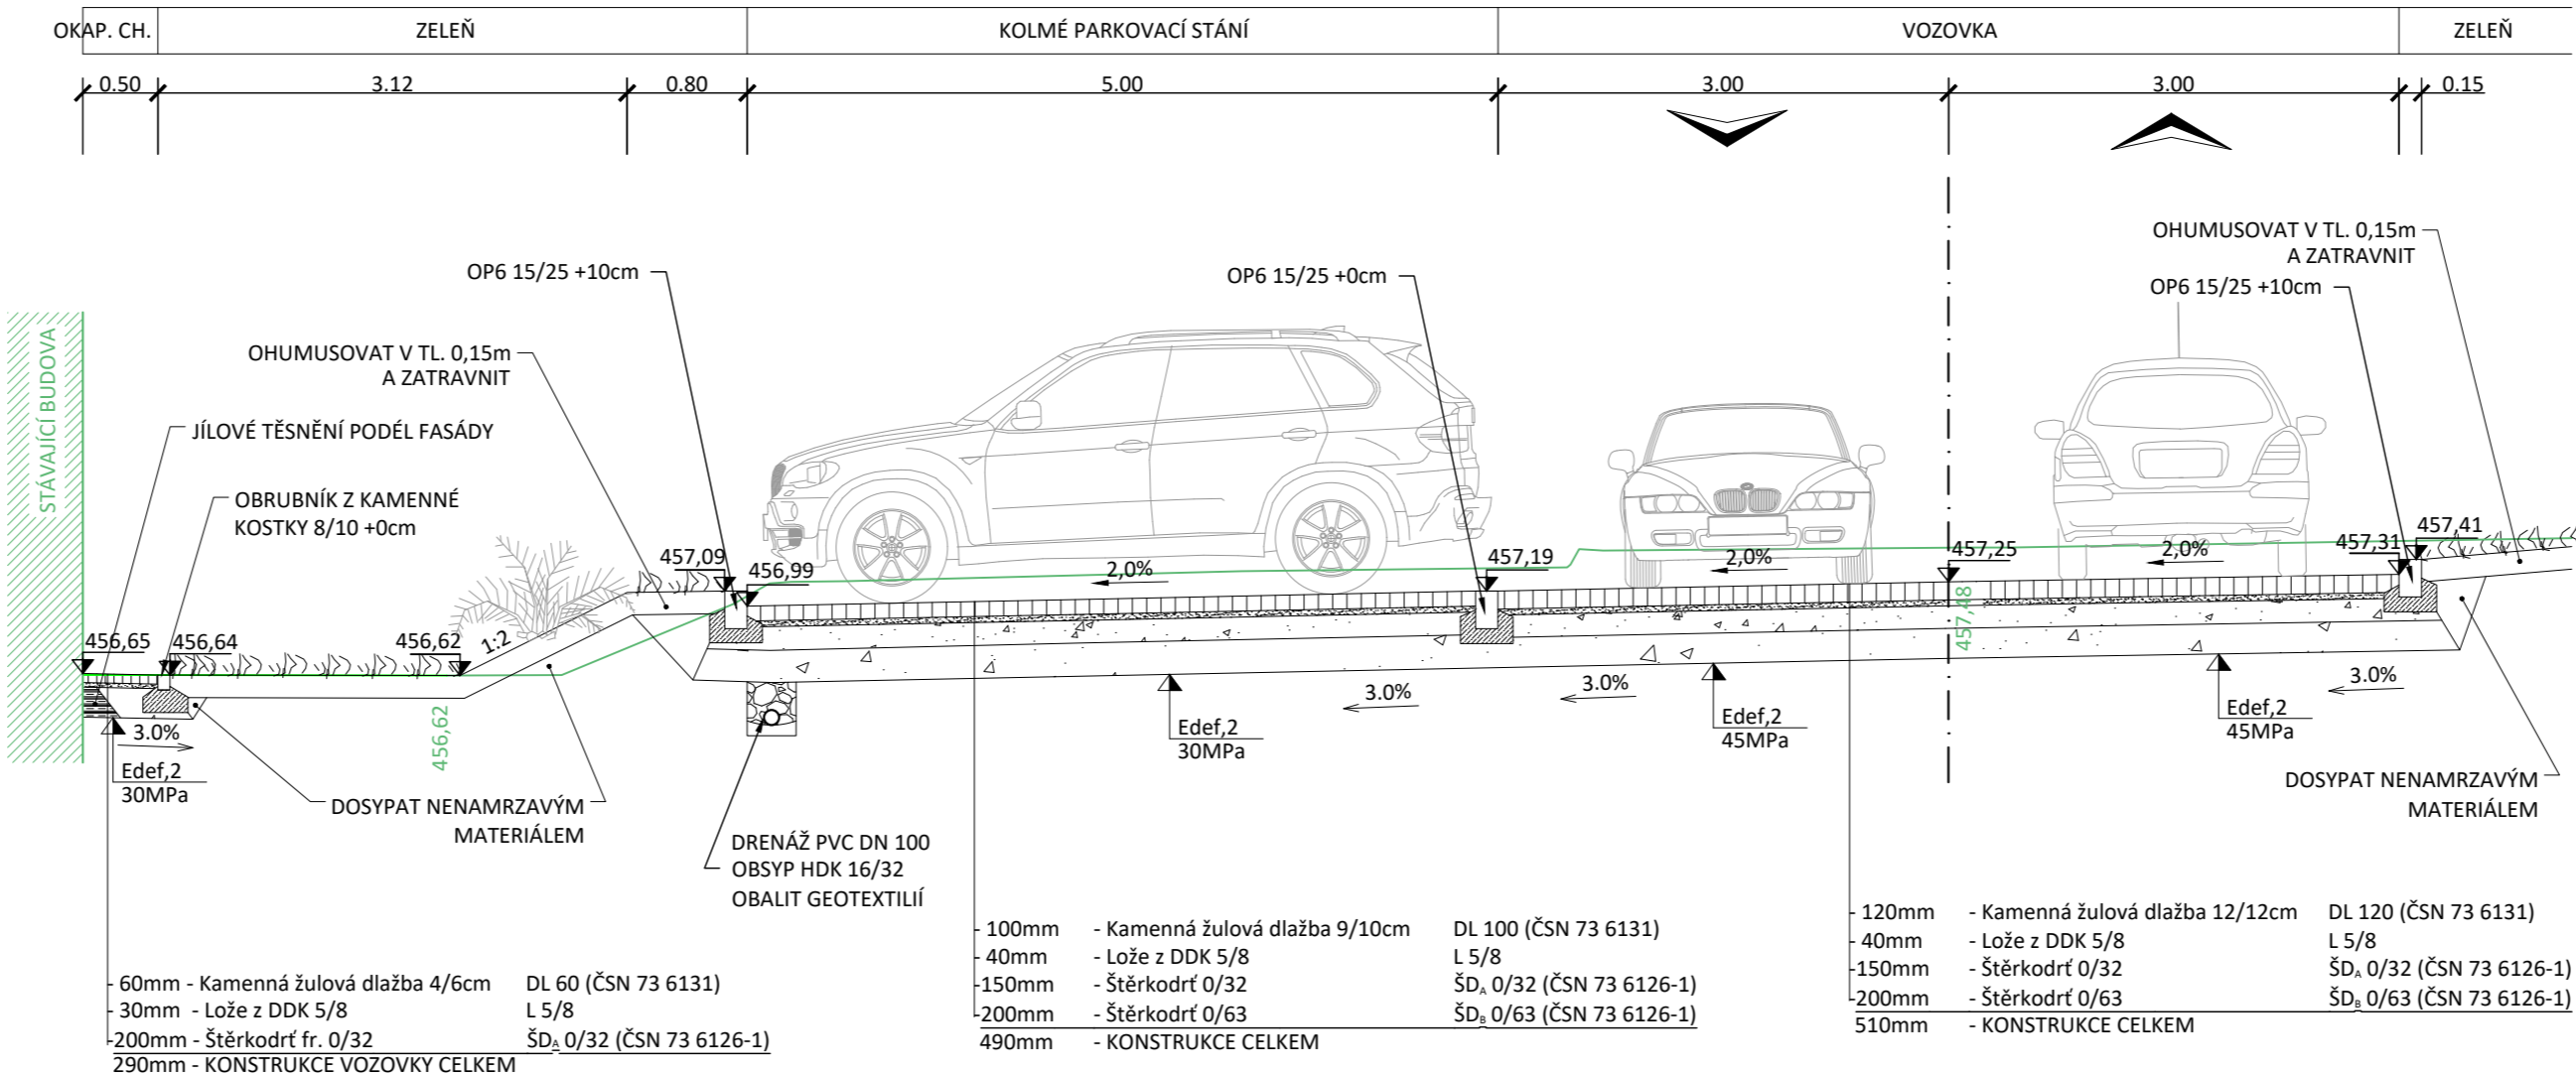

ZSPD - 08/2023 - ÚPRAVA DOPRAVNÍHO ŘEŠENÍ V ZADNÍ ČÁSTI DVORNÍHO TRAKTU

 <b>IDG Design s.r.o.</b> PROJEKČNÍ KANCELÁŘ		<b>Bc. Michal Pašava</b> Projektová činnost ve výstavbě Inženýrské, dopravní a gabionové stavby		Otisk autorizačního razítka:	
Projektant:		Zodpovědný projektant:		HIP projektant:	
<b>Michael Šťastný</b>		<b>Bc. Michal Pašava</b>		<b>Ing. David Kojan</b>	
Kraj: <b>Karlovarský</b>		MÚ: <b>Cheb</b>		<div></div>	
Objednatel: <b>Městský úřad Cheb, nám. Krále Jiřího z Poděbrad 1/14, 350 02 Cheb</b>					
Datum: <b>08/2023</b>					
Číslo zakázky <b>2018-12</b>					
Akce:		<b>Cheb - vnitroblok Hradební - Dlouhá</b>		Měřítko: <b>1 : 50</b>	
SO:		<b>01 - Objekty pozemní komunikací</b>		Číslo přílohy: <b>01.5</b>	
Příloha:		<b>Vzorové příčné řezy</b>		Stupeň: <b>PDPS</b>	
				Paré číslo:	
Office: Březina 10/13, 350 02 Cheb, mob: 774 406 860, email: pasava@idgdesign.cz, IDGDesign s.r.o. IČ: 06497381 / Bc. Michal Pašava IČ: 73794775, DIČ: CZ8081182					