SCHÉMA ULOŽENÍ POTRUBÍ PP(PVC) V KOMUNIKACI

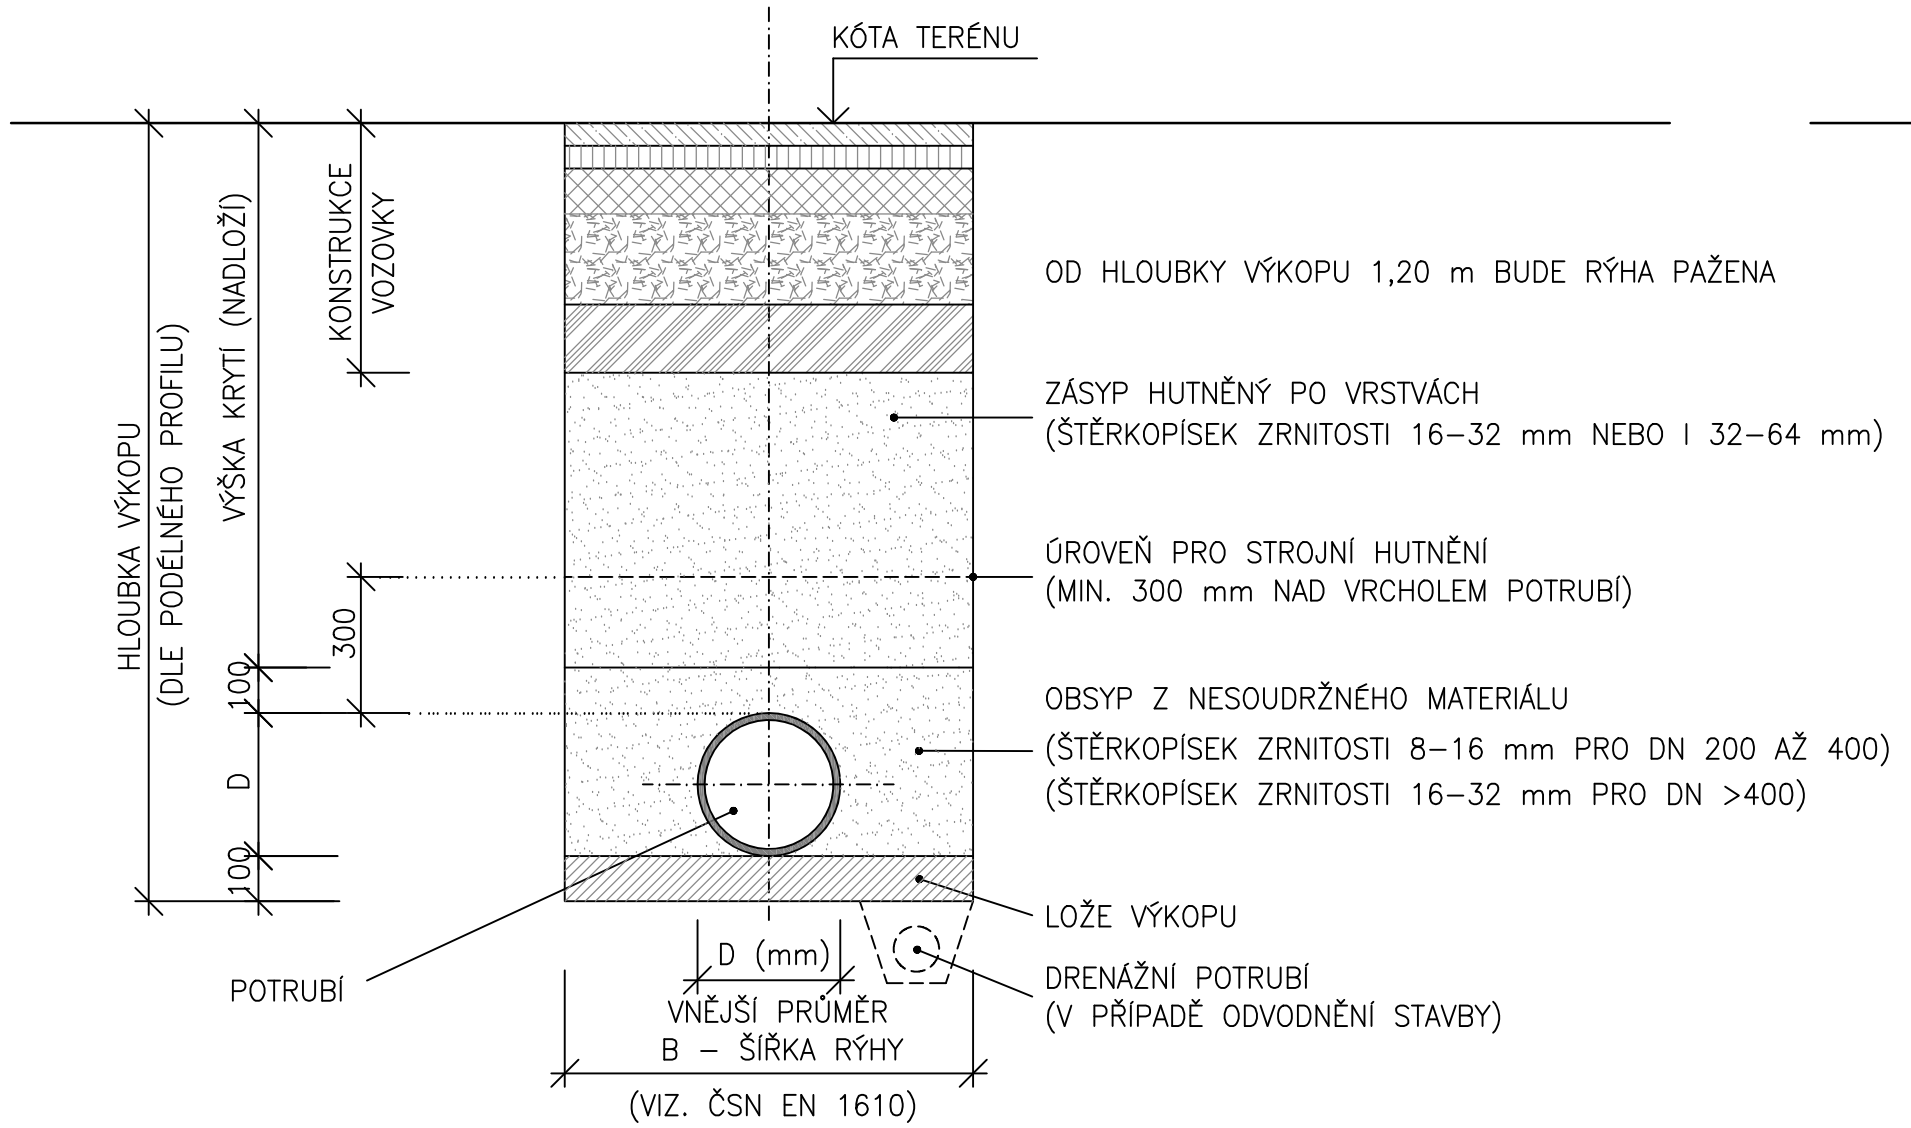

POZNÁMKA:
OD HLOUBKY VÝKOPU 1,20 m BUDE RÝHA PAŽENA

SCHÉMA ULOŽENÍ POTRUBÍ PP(PVC) VE VOLNÉM TERÉNU

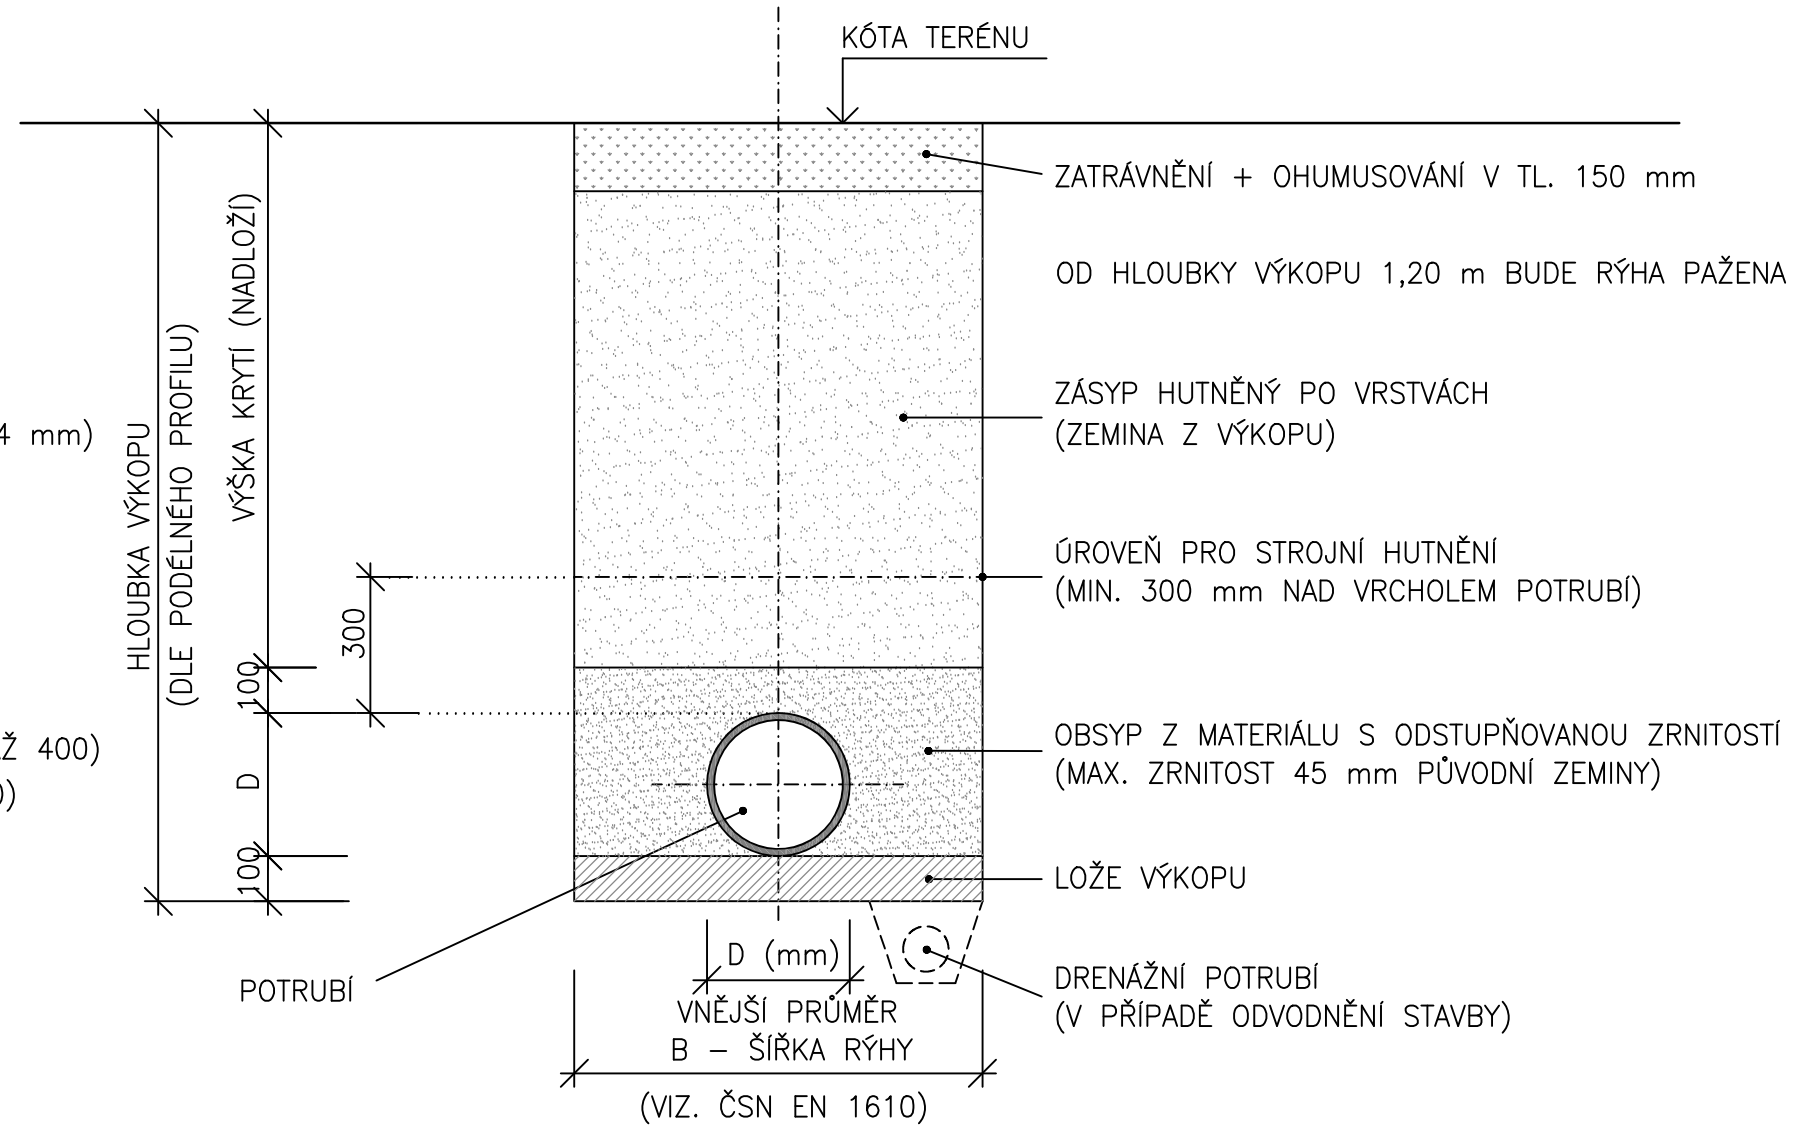

POZNÁMKA:
OD HLOUBKY VÝKOPU 1,20 m BUDE RÝHA PAŽENA

Projekt:

Cheb - vnitroblok Hradební - Dlouhá

Adresa:
Hradební - Dlouhá Cheb
k.ú. Cheb 650919, p.č. 252/2, 252/3, 252/5, 242/2,242/3,242/4

Číslo zakázky: 2018_001
Datum: únor 2023

Stupeň:
ZSPD

Oddíl/Profese: D2 Vodohospodářské objekty - odvodnění
Měřítko: 1:20

Název výkresu:
Vzorový příčný profil uložením potrubí
Číslo výkresu.: **07**

Objednavatel:
Město Cheb,
nám. Krále Jiřího z Poděbrad 1/14,
350 20 Cheb

Zodpovědný projektant
Ing. Jan Révay
autorizovaný inženýr pro techniku prostředí staveb - technická zařízení
ČKAIT 0301426, T: 734 524 454 E: revay@hotmail.cz

Projektant:
Ing. Jan Révay

Atelier Stoeckl s.r.o.
náměstí Krále Jiřího z Poděbrad 6, Cheb, 350 02
T: 354 422 635 E: atelier@stoeckl.cz
IČO: 020 99 624 DIČ: CZ 020 99 624