



OBECNÉ SCHEMA – SKLADBA SYSTÉMU RONN X-BOX – PŮDORYS RETENCE
S REGULOVANÝM ODTOKEM


M 1:100

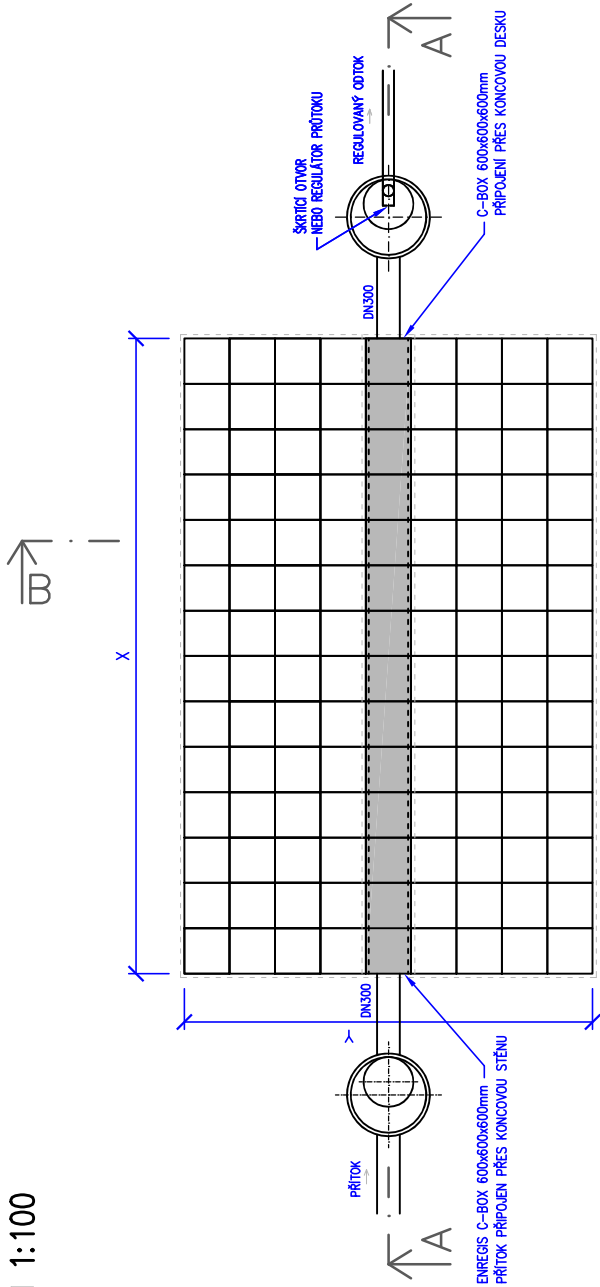

ŘEZ A-A
M 1:100

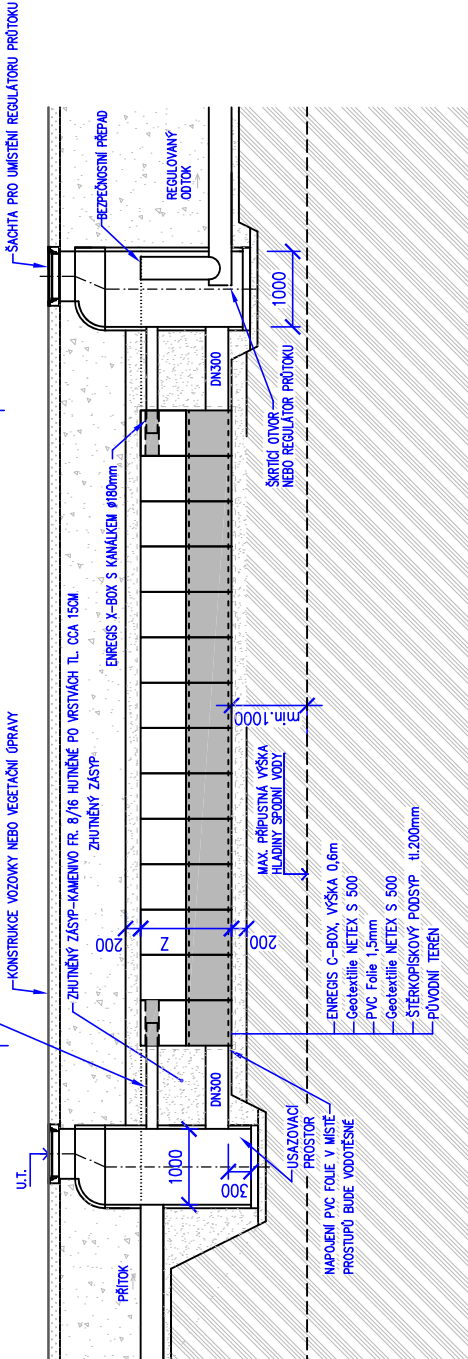


ŘEZ B-B
M 1:50

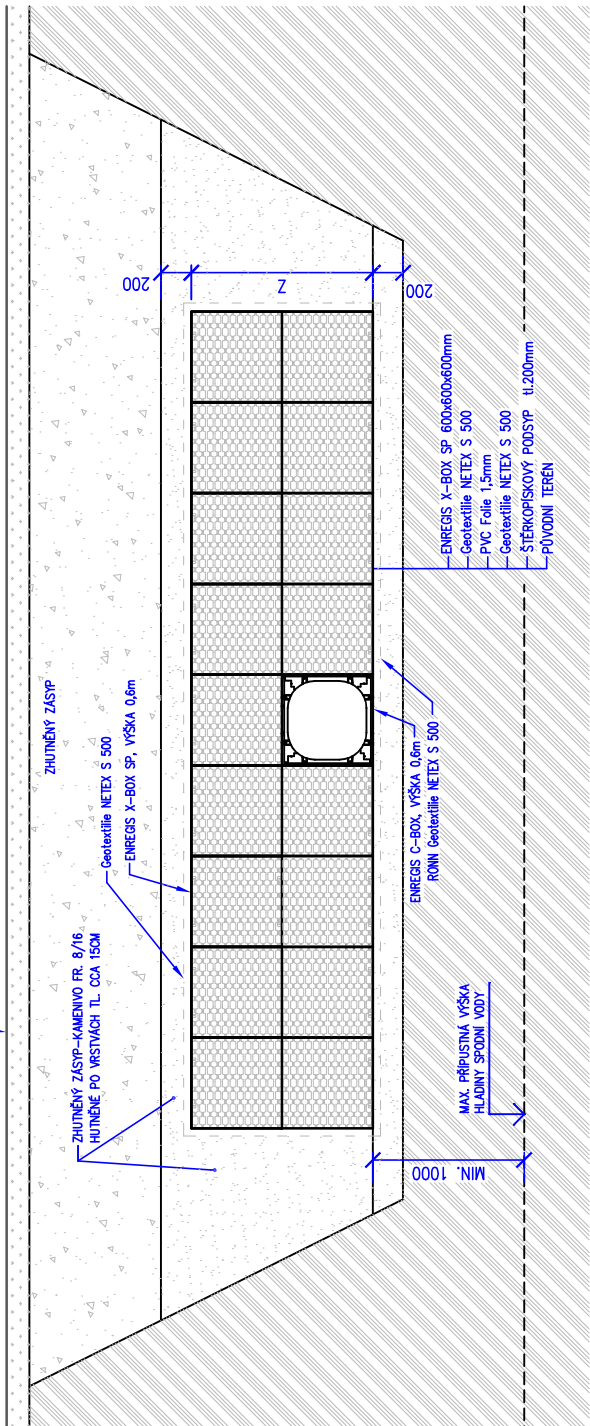


ENREGIS C-BOX – DETAIL

M 1:20

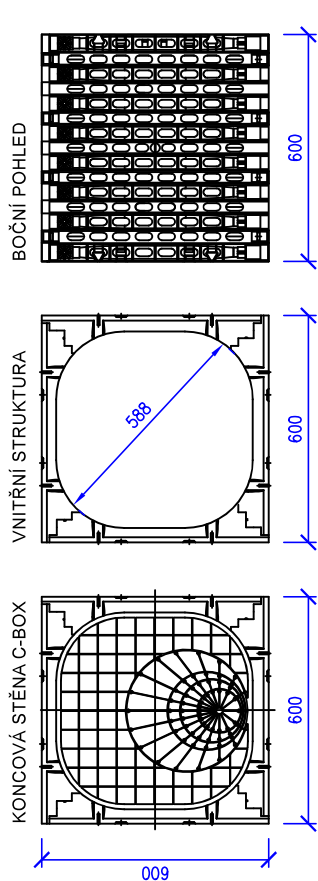

ENREGIS X-BOX SP – DETAIL

M 1:20

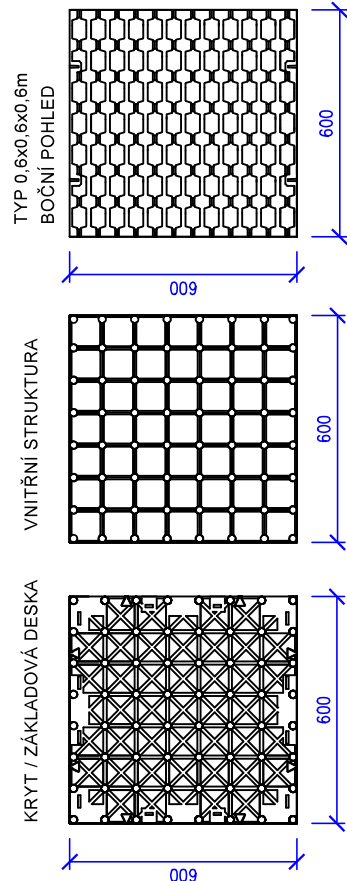

POZNÁMKA:

PŘI INSTALACI VSAKOVACÍCH BLOKŮ JE NUTNÉ DODRŽET MAX. MOŽNÉ PŘESYPÁNÍ A HLOUBKU ULOŽENÍ

ZÁSADY INSTALACE:	
X-BOX 600 kN/m2 	max. 4 vrstvy boxů (max.výška galerie 2,4m)
	max. hloubka uložení 4,5m
	max. překrytí boxů 3,0m
	min. překrytí boxů - pochozí osobní vůz 0,2m
X-BOX SP 	max. 3 vrstvy boxů (max.výška galerie 1,8m)
	max. hloubka uložení 3,5m
	max. překrytí boxů 2,5m
	min. překrytí boxů - pochozí osobní vůz 0,5m
X-BOX SP GREEN 	max. 2 vrstvy boxů (max.výška galerie 1,2m)
	max. hloubka uložení 3,0m
	max. překrytí boxů 2,4m
	min. překrytí boxů - pochozí osobní vůz 0,5m
SLW 30	středně těžká nákladní doprava do 30 tun
SLW 60	těžká nákladní doprava do 60 tun

PRO MOŽNOST REVIZE A ČIŠTĚNÍ JSOU BLOKY C-BOX NA PŘÍTOKU DO GALERIE OBALENY V GEOTEXTILII, ČIMŽ JE ZAMEZENO VNIKUTÍ NEČISTOT DO GALERIE A JE ZAJIŠTĚNA JEJICH ČISTITELNOST.

VÝKRES OSAZENÍ RETENČNÍ GALERIE MÁ POUZE ILUSTRATIVNÍ CHARAKTER A MUSÍ BÝT ODSOUHLAŠEN ZODPOVĚDNÝM PROJEKTANTEM. PŘED SAMOTNOU REALIZACÍ JE NUTNÉ OVĚŘIT VÝŠKU TERÉNU V MÍSTĚ RETENCE, HLOUBKU DNA PŘÍTOKOVÉ KANALIZACE, HLADINU SPODNÍ VODY A JINÁ PŘÍPADNÁ STAVEBNÍ OMEZENÍ. TĚMTO PODMÍNKÁM MUSÍ BÝT PŘÍZPŮSOBENO ULOŽENÍ GALERIE.

Projekt:

Cheb - vnitroblok Hradební - Dlouhá

Adresa: Hradební - Dlouhá Cheb
k.ú. Cheb 650919, p.č. 252/2, 252/3, 252/5, 242/2, 242/3, 242/4

Číslo zakázky: 2018_001
Datum: únor 2023

Supseň: ZSPD
Měřítka:

D2 Vodohospodářské objekty - odvodnění 1:20-100
Název výkresu: Číslo výkresu:

Retenční nádrž s regulovaným odtokem 08

Objednatel: Město Cheb,
nám. Krále Jiřího z Poděbrad 1/14,
350 20 Cheb

Zodpovědný projektant: Ing. Jan Révay
autorizovaný inženýr pro techniku prostředí staveb - technická zařízení
ČKAIT 0301426, T: 734 524 454 E: revay@hotmail.cz

Projektant: Ing. Jan Révay

Atelier Stoeckl s.r.o.
náměstí Krále Jiřího z Poděbrad 6, Cheb, 350 02
T: 354 422 635 E: atelier@stoeckl.cz
IČO: 020 99 624 DIČ: CZ 020 99 624

