



D23

1:25  
branka


Řez:

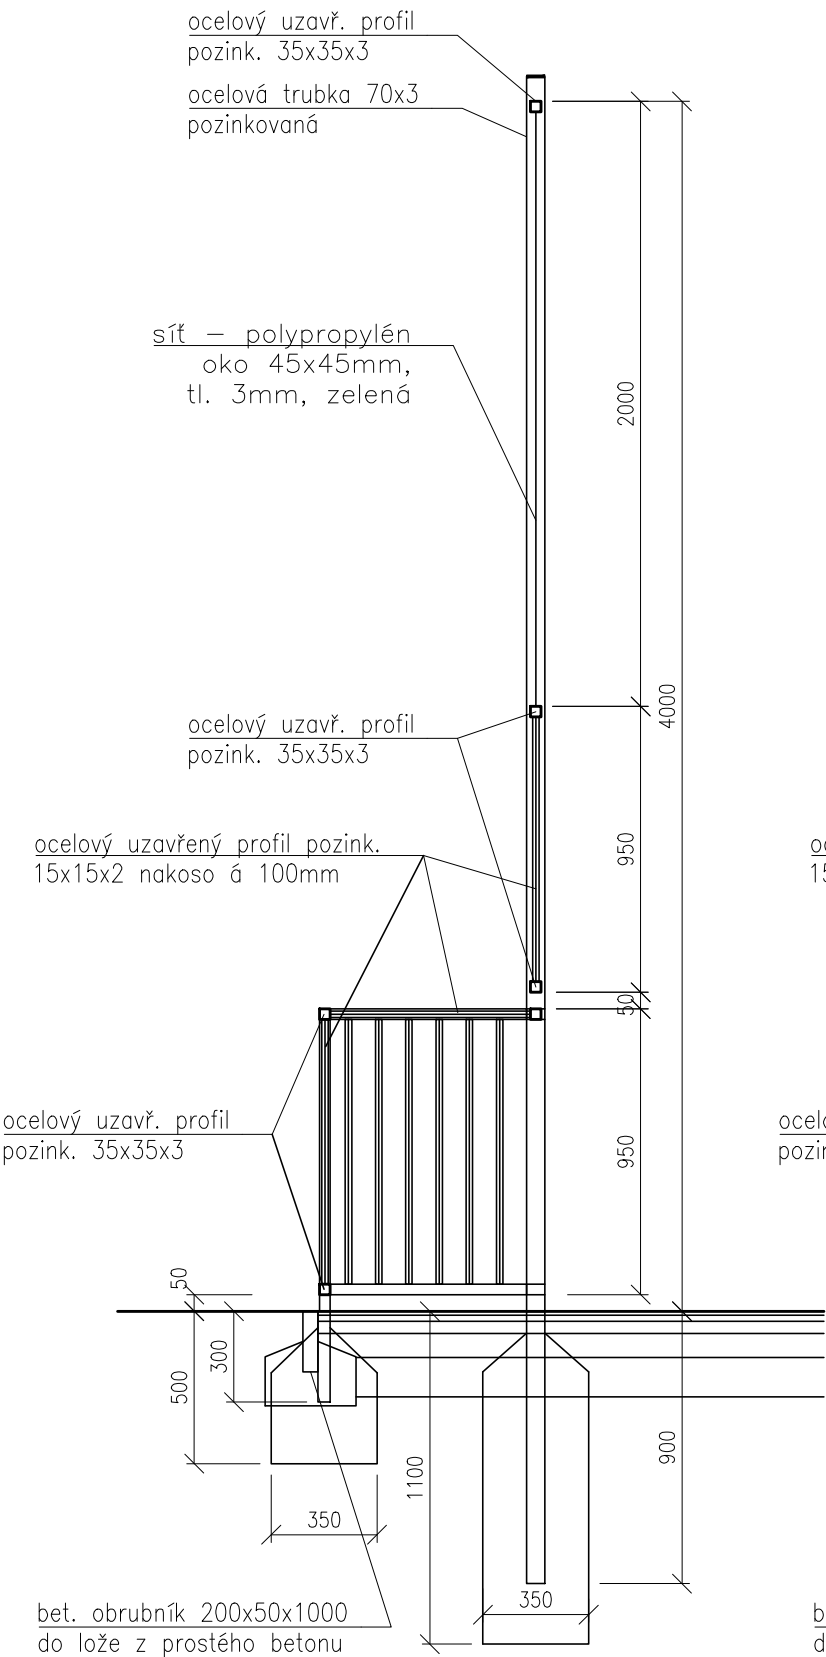

Pohled z boku:

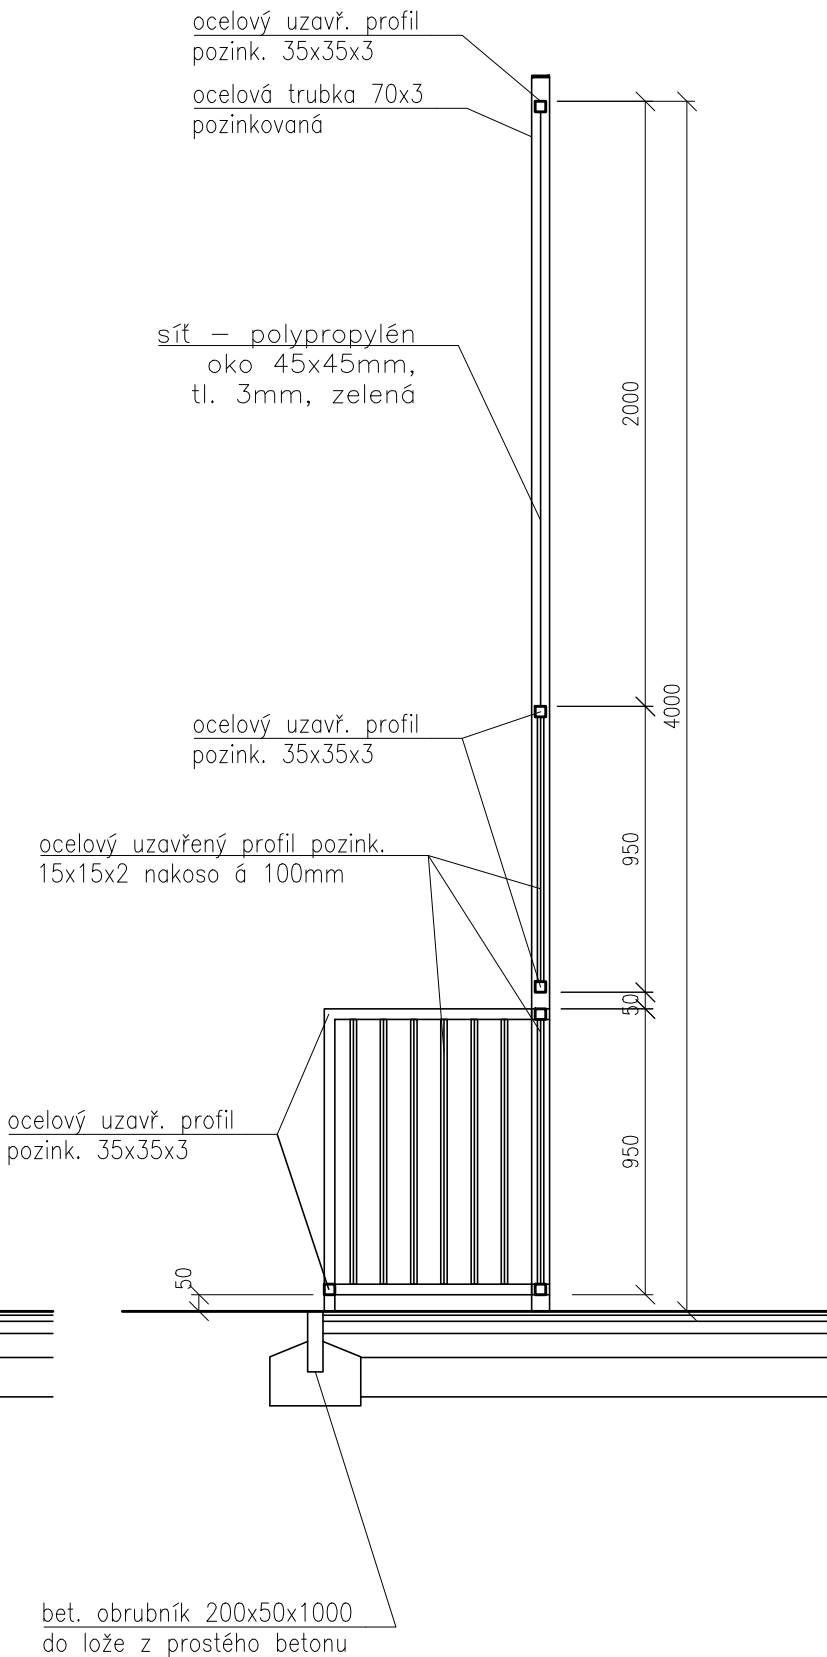

Půdorys:

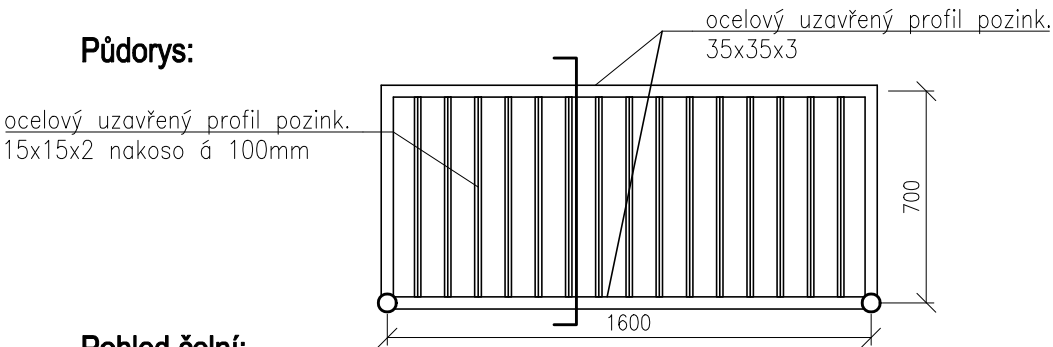

Pohled čelní:

