


# CLASSROOM FUTURE LAB


## 6. ZŠ VESTIBUL 1.NP - KOORDINACE ELEKTRO- ZÁSUVKY

LEGENDA:

- ŠKOLNÍ/DOMÁCÍ ROZKLUS Z  
ETAPY PŘEVODENÍ STŘIPOU  
DATAVA UTP CAT6
- ZÁSUUVKY 230V  
ZÁSUUVKY 230V Z ETAPY  
PŘEVODENÍ STŘIPOU
- ZVONKOVÉ TABLO  
KOMUNIKÁTOR DO SEKRETARIÁTU
- MAGNETICKÝ DRŽÁK DVĚŘÍ  
+ILUSTRO PRO UZAVŘENÍ

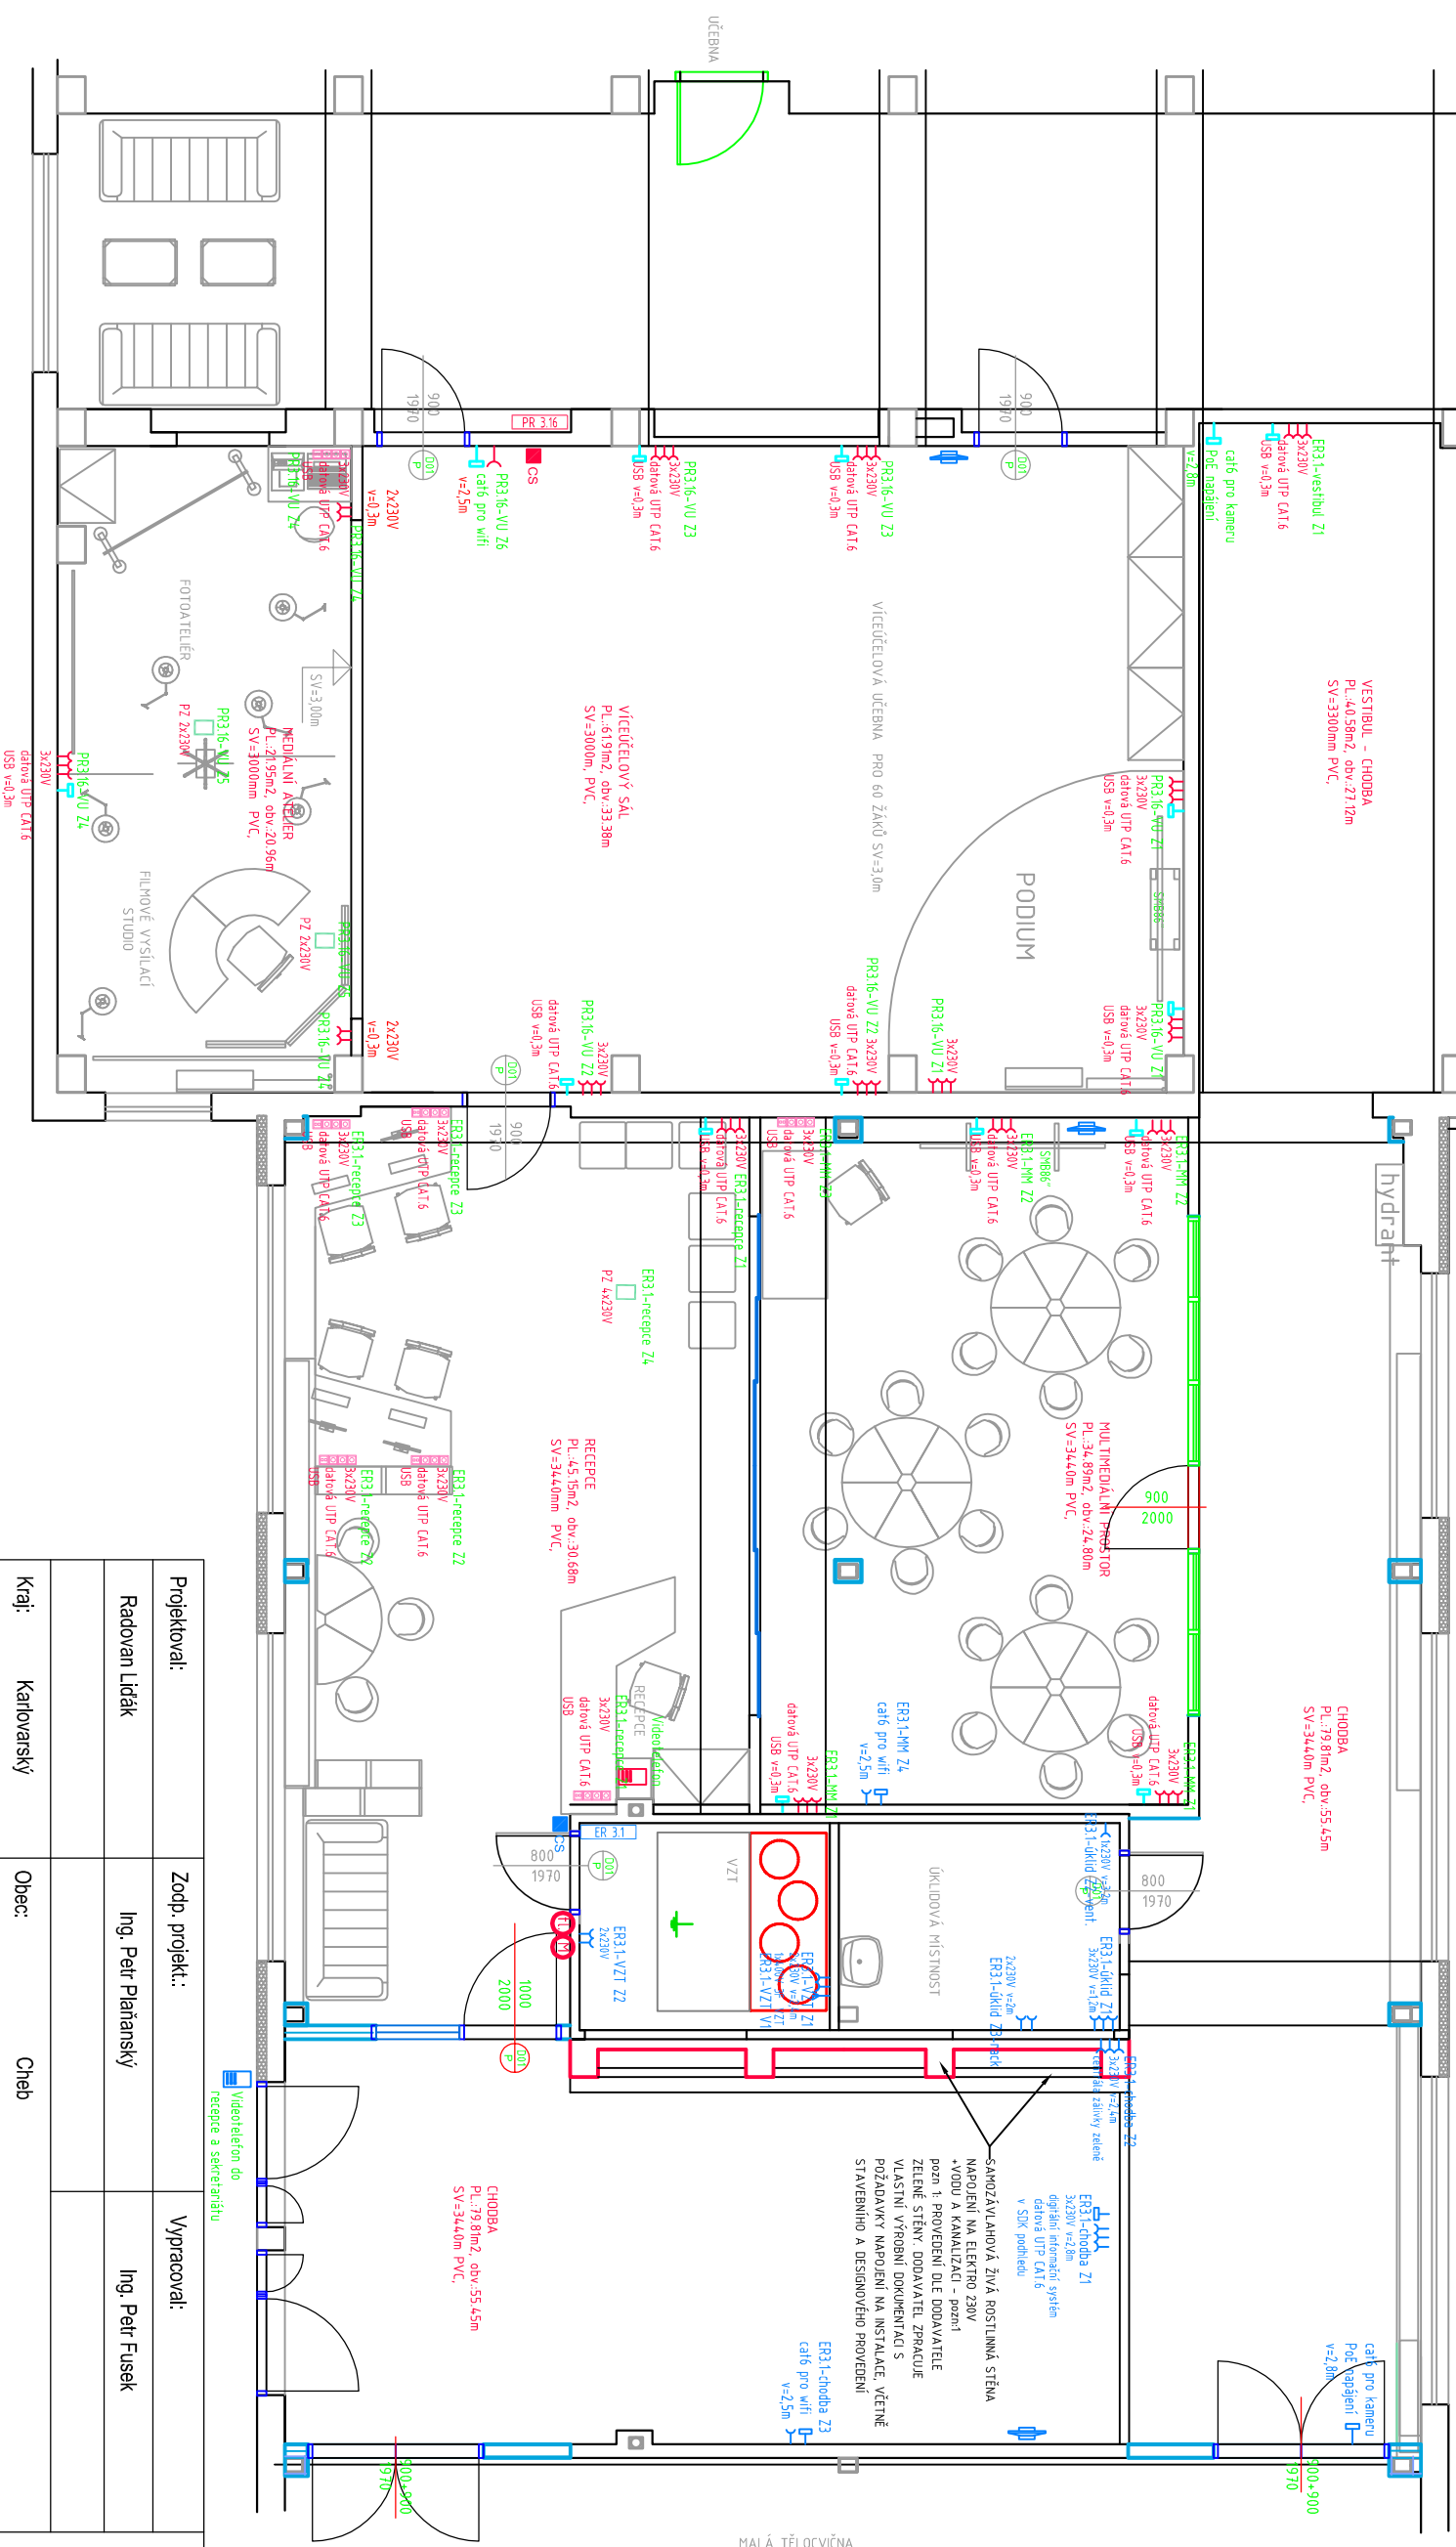

Projektovatel:	Zodp. projekt.:	Vypracoval:
Radovan Liďák	Ing. Petr Praňanský	Ing. Petr Fusek
Kraj:	Karlovarský	Obec: Cheb
Investor:	MĚSTO CHEB, NÁMĚSTÍ KRÁLE JIŘÍHO Z PODĚBRAD 1/14, CHEB 350 20, IČ: 00253979	
Název stavby:	6. ZÁKLADNÍ ŠKOLA, ST.P.Č 4230 - SPOJOVACÍ OBJEKT MODERNIZACE VESTIBULU 3.NP 6.ZÁKLADNÍ ŠKOLY V CHEBU II. etapa - FUTURE CLASSROOM LAB	
Obsah výkresu:	Elektroinstalace - Půdorys 3NP - zás. rozvody	

<div><p><b>ELEKTRO EURON</b> spol. s r.o.</p></div> <div><p><b>Zelená 1844/6, 350 02 Cheb</b></p><table><tr><td>Datum:</td><td>02/2022</td></tr><tr><td>Č. zakázky:</td><td>03-02-2022</td></tr><tr><td>Stupeň PD:</td><td>DSP + PDPS</td></tr><tr><td>Měřítko:</td><td>Číslo výkresu:</td></tr><tr><td><b>1:80</b></td><td><b>D.1.4e.4</b></td></tr></table></div>		Datum:	02/2022	Č. zakázky:	03-02-2022	Stupeň PD:	DSP + PDPS	Měřítko:	Číslo výkresu:	<b>1:80</b>	<b>D.1.4e.4</b>
Datum:	02/2022										
Č. zakázky:	03-02-2022										
Stupeň PD:	DSP + PDPS										
Měřítko:	Číslo výkresu:										
<b>1:80</b>	<b>D.1.4e.4</b>										