
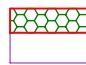





LEGENDA

-  STÁVAJÍCÍ CIHELNÉ ZDIVO
-  STÁVAJÍCÍ ZDIVO + KONTAKTNÍ ZATEPLOVACÍ SYSTÉM XPS TL. 140 mm
-  HUTNĚNÝ ŠTĚRKOPÍSKOVÝ PODSYP
-  PATKA - BETON C25/30 XC2

ŘEZ A-A

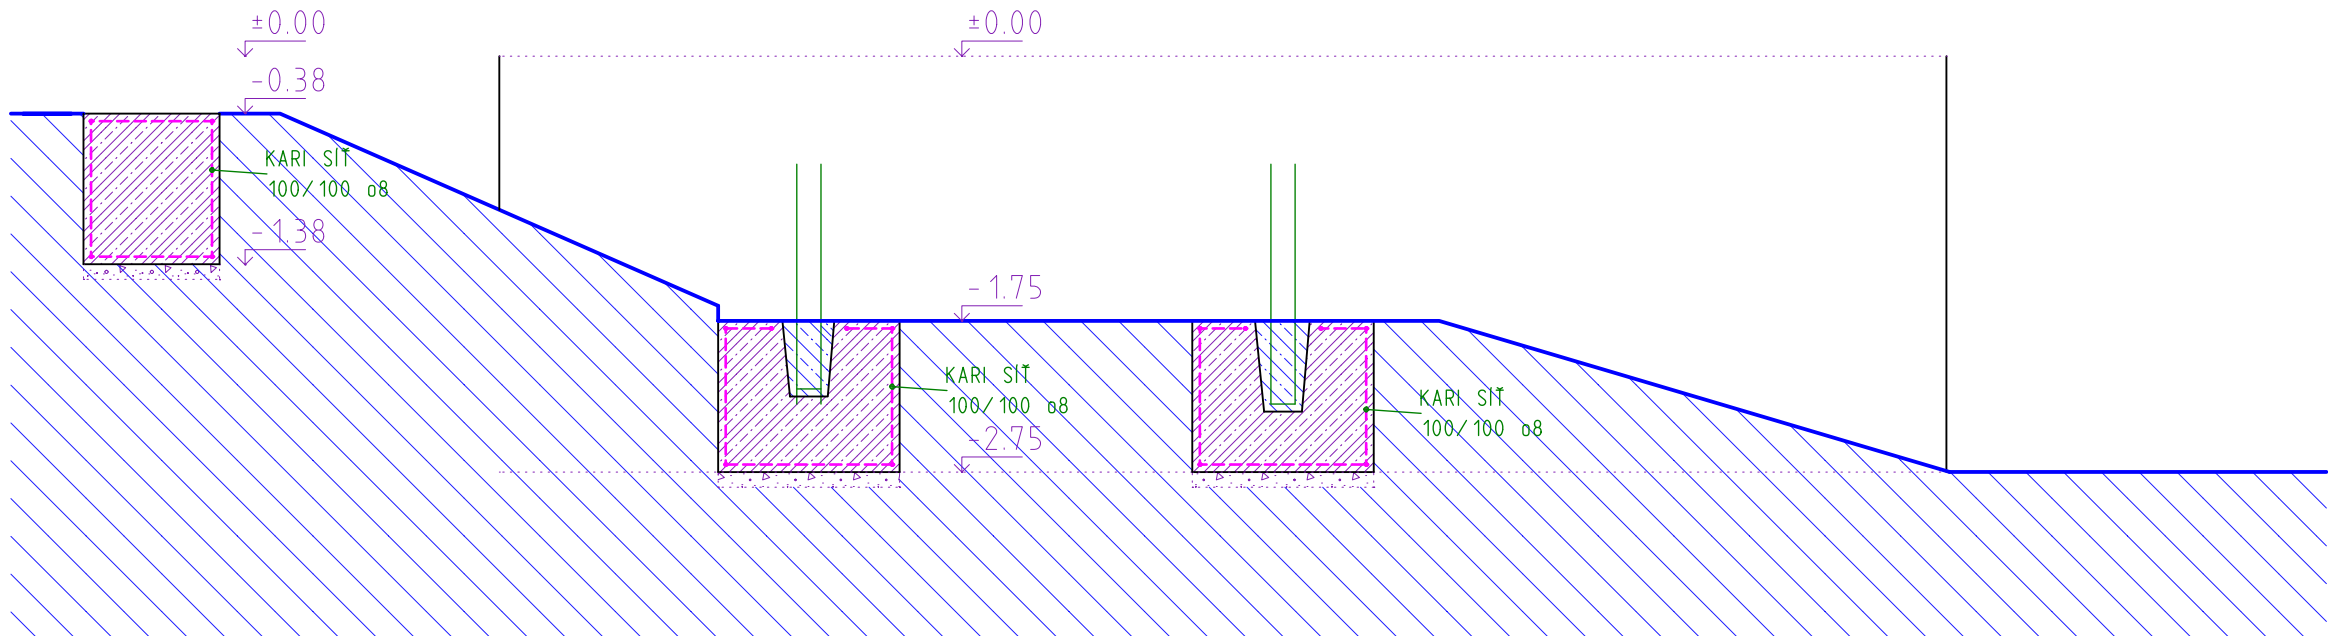

POZNÁMKA
PŘED ZAHÁJENÍM PRACÍ MUSÍ BÝT OVĚŘENY KOPANOU SONDOU
ZÁKLADOVÉ PODMÍNKY V MÍSTĚ PATEK!
NUTNO PŘIZVAT PROJEKTANTA A STATIKA.

Zodpovědný projektant		Projektant	PROJEKČNÍ KANCELÁŘ BERÁNEK & HRADIL Svobody 7/1, 350 02, CHEB email: pkcheb@email.cz			
Ing. Ondřej Beránek		Petr Hradil				
Místo stavby		st. 2091, p.č. 1402/15, k.ú. Cheb				
Investor		Město Cheb, nám. Krále Jiřího z Poděbrad 1/14,Cheb				
Akce		Stavební úpravy 3. NP a 4.NP objektu Vrázova č.p. 842/6, 350 02 Cheb				
					Formát	A2
					Datum	V/2022
Výkres		Měřítko	1: 50			
		Účel	DPS			
		Číslo zakázky	22-04-002			
SCHODIŠTĚ - ZÁKLADY		Číslo výkresu	D 1.1.b.6.			