

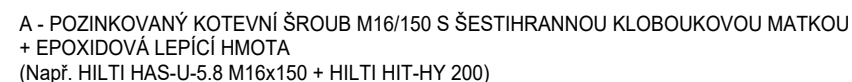
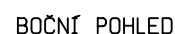


PUDORYS

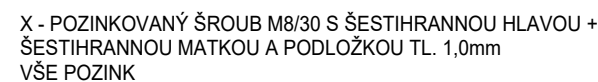

PUDORYS

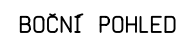

POZICE 22 JE SOUČÁSTÍ KONSTRUKCE SCHODIŠTĚ.

| | | | | |
|-----------------------|---|-------------|---|--|
| Zodpovědný projektant | | Projektant | PROJEKČNÍ KANCELÁŘ BERÁNEK & HRADIL Svobody 7/1, 350 02, CHEB email: pkcheb@email.cz | |
| Ing. Ondřej Beránek | | Petr Hradil | | |
| | | | | |
| Místo stavby | st. 2091, p.č. 1402/15, k.ú. Cheb | | FormátA3 | |
| Investor | Město Cheb, nám. Krále Jiřího z Poděbrad 1/14,Cheb | | | |
| | | | DatumV/2022 | |
| Akce | Stavební úpravy 3. NP a 4.NP objektu Vrázova č.p. 842/6, 350 02 Cheb | | Měřítko1: 10 | |
| | | | ÚčelDPS | |
| | | | Číslo zakázky22-04-002 | |
| Výkres | SCHODIŠTĚ - DETAIL | | Číslo výkresuD 1.2.b.4. | |