



REZ 2-2

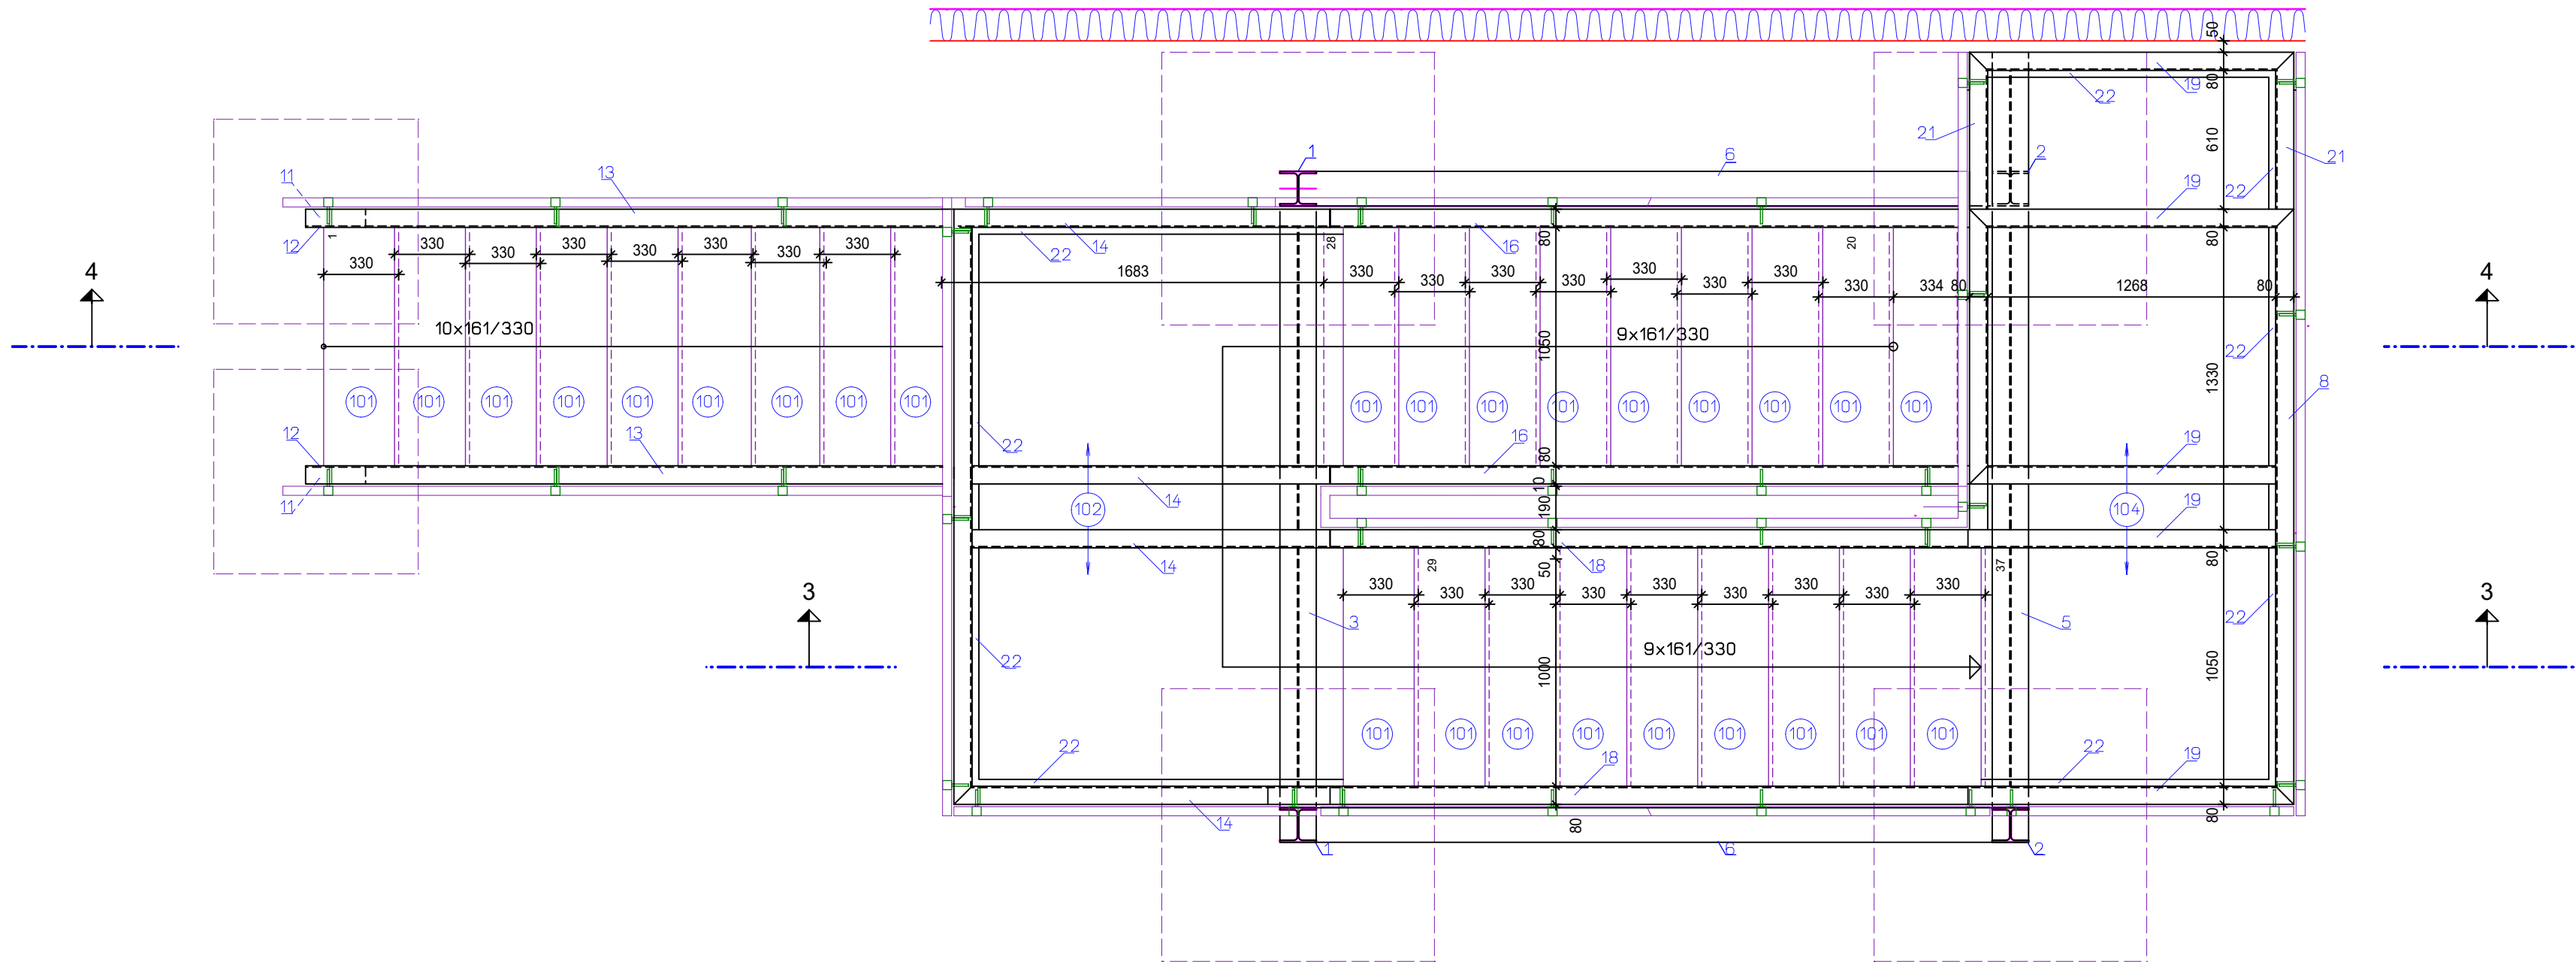

POZNÁMKY:  
- Konstrukce je uvažována jako montovaná.  
- Veškeré prvky budou žárově zinkovány, včetně spojovacích.  
- Návrh a polohy montážních stýků budou řešeny v dílenské dokumentaci.  
- Čela prvků zábradlí zaslepit. Ponechat odtokové otvory.

POZICE: Z18 - Schodistište		CELOU KONSTRUKCI ŽÁROVĚ ZINKOVAT			
VÝKAZ MATERIÁLU PRO JEDEN KUS					
Č.	OZNAČENÍ	KS	DĚLKA [mm]	HMOTNOST [kg/bm, ks]	CELKOVÁ HMOTNOST [kg]
1	HEA 160	2	6400	35,500	454,400
2	HEA 160	2	7870	35,500	558,770
3	HEA 160	2	2650	35,500	188,150
4	HEA 160	1	2650	16,700	44,255
5	HEA 160	1	3320	16,700	55,444
6	HEA 140	4	3130	16,700	209,084
7	UPE 200	1	2620	22,800	91,200
8	UPE 200	1	3300	22,800	75,240
9	UPE 200	1	2620	22,800	59,736
10	UPE 200	1	1490	22,800	33,972
11	P10 100x200	2	200	22,800	9,120
12	UPE 200	2	390	22,800	17,784
13	UPE 200	2	3200	22,800	145,920
14	UPE 200	2	1740	22,800	79,344
15	UPE 200	2	3160	22,800	144,096
16	UPE 200	2	3160	22,800	144,096
17	UPE 200	4	1700	22,800	155,040
18	UPE 200	2	3160	22,800	144,096
19	UPE 200	5	1435	22,800	163,590
20	UPE 200	4	1435	22,800	130,872
21	UPE 200	2	1435	22,800	32,718
22	P5 š.30mm		18000	1,178	21,195
23	P5 š.30mm		20000	1,178	23,550
24	P10 85x120	42		0,801	33,629
100	Lisovaný pororošt 33/33-30/2		20m <sup>2</sup>	20,940	418,800
101	Pororošt sch. stupeň 305/1000	36		7,910	284,760
CELKEM					3718,861

REZ 1-1

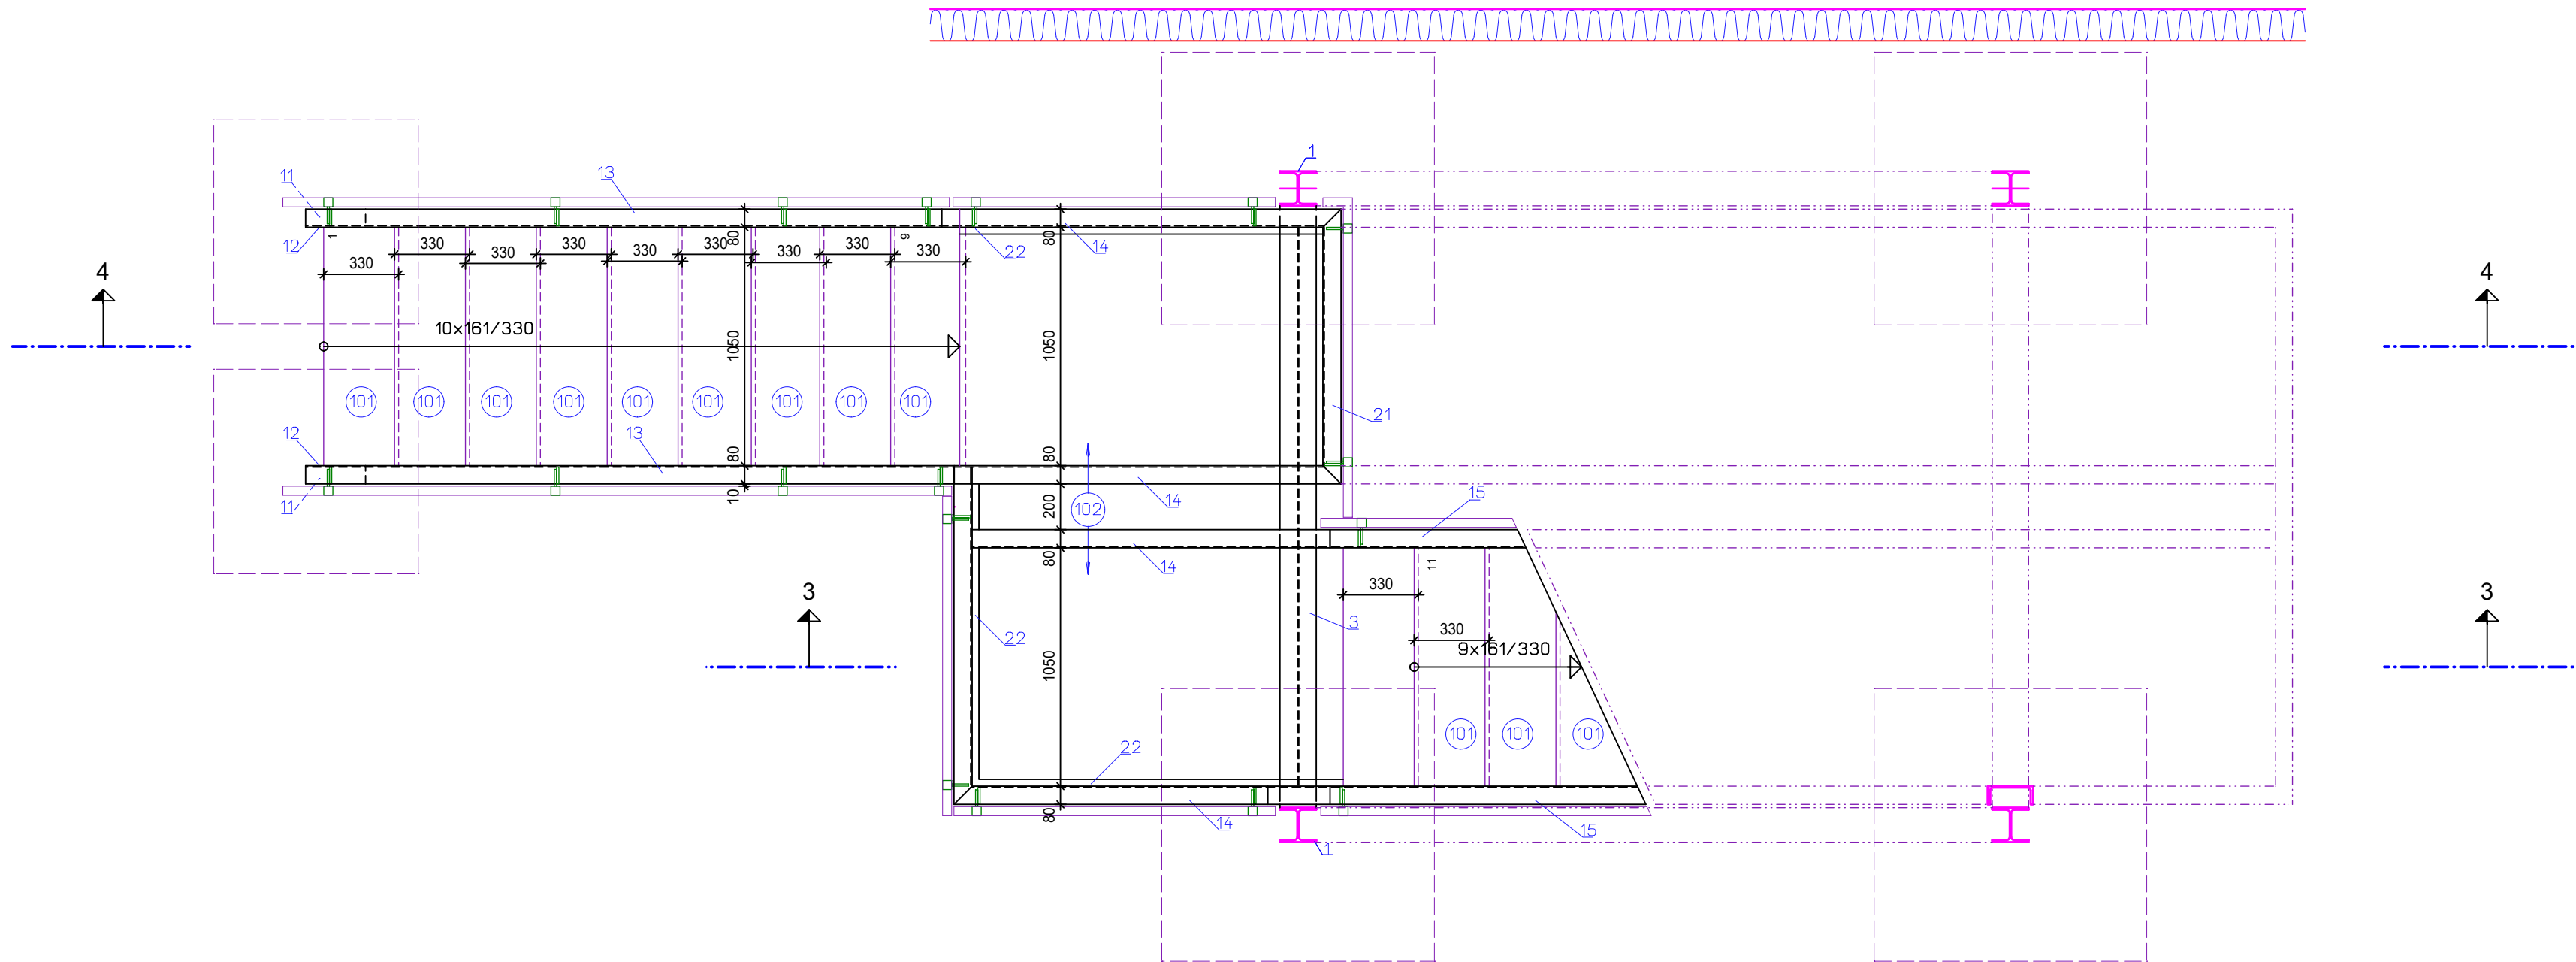

POZICE: Z18 - Zábradlí		CELOU KONSTRUKCI ŽÁROVĚ ZINKOVAT			
VÝKAZ MATERIÁLU PRO JEDEN KUS					
Č.	OZNAČENÍ	KS	DĚLKA [mm]	HMOTNOST [kg/bm, ks]	CELKOVÁ HMOTNOST [kg]
A	JEKL 40x40x3,0	37	1150	3,404	144,840
B	JEKL 40x40x3,0	1	50000	3,404	170,200
C	JEKL 40x40x3,0	1	50000	3,404	170,200
D	JEKL 15x15x1,5	224	820	0,574	105,432
E	P10 85x120	37		0,801	29,626
CELKEM					620,298

Zodpovědný projektant Ing. Ondřej Beránek		Projektant Petr Hradil		PROJEKČNÍ KANCELÁŘ BERÁNEK & HRADIL Svobody 7/1, 350 02, CHEB email: pkcheb@email.cz	
Místo stavby	st. 2091, p.č. 1402/15, k.ú. Cheb			Formát	A1
Investor	Město Cheb, nám. Krále Jiřího z Poděbrad 1/14, Cheb			Datum	V/2022
Akce	Stavební úpravy 3. NP a 4.NP objektu Vrázova č.p. 842/6, 350 02 Cheb			Měřítko	1: 25
				Účel	DPS
				Číslo zakázky	22-04-002
				Číslo výkresu	D 1.2.b.2.
SCHODIŠTĚ - PŮDORYS					