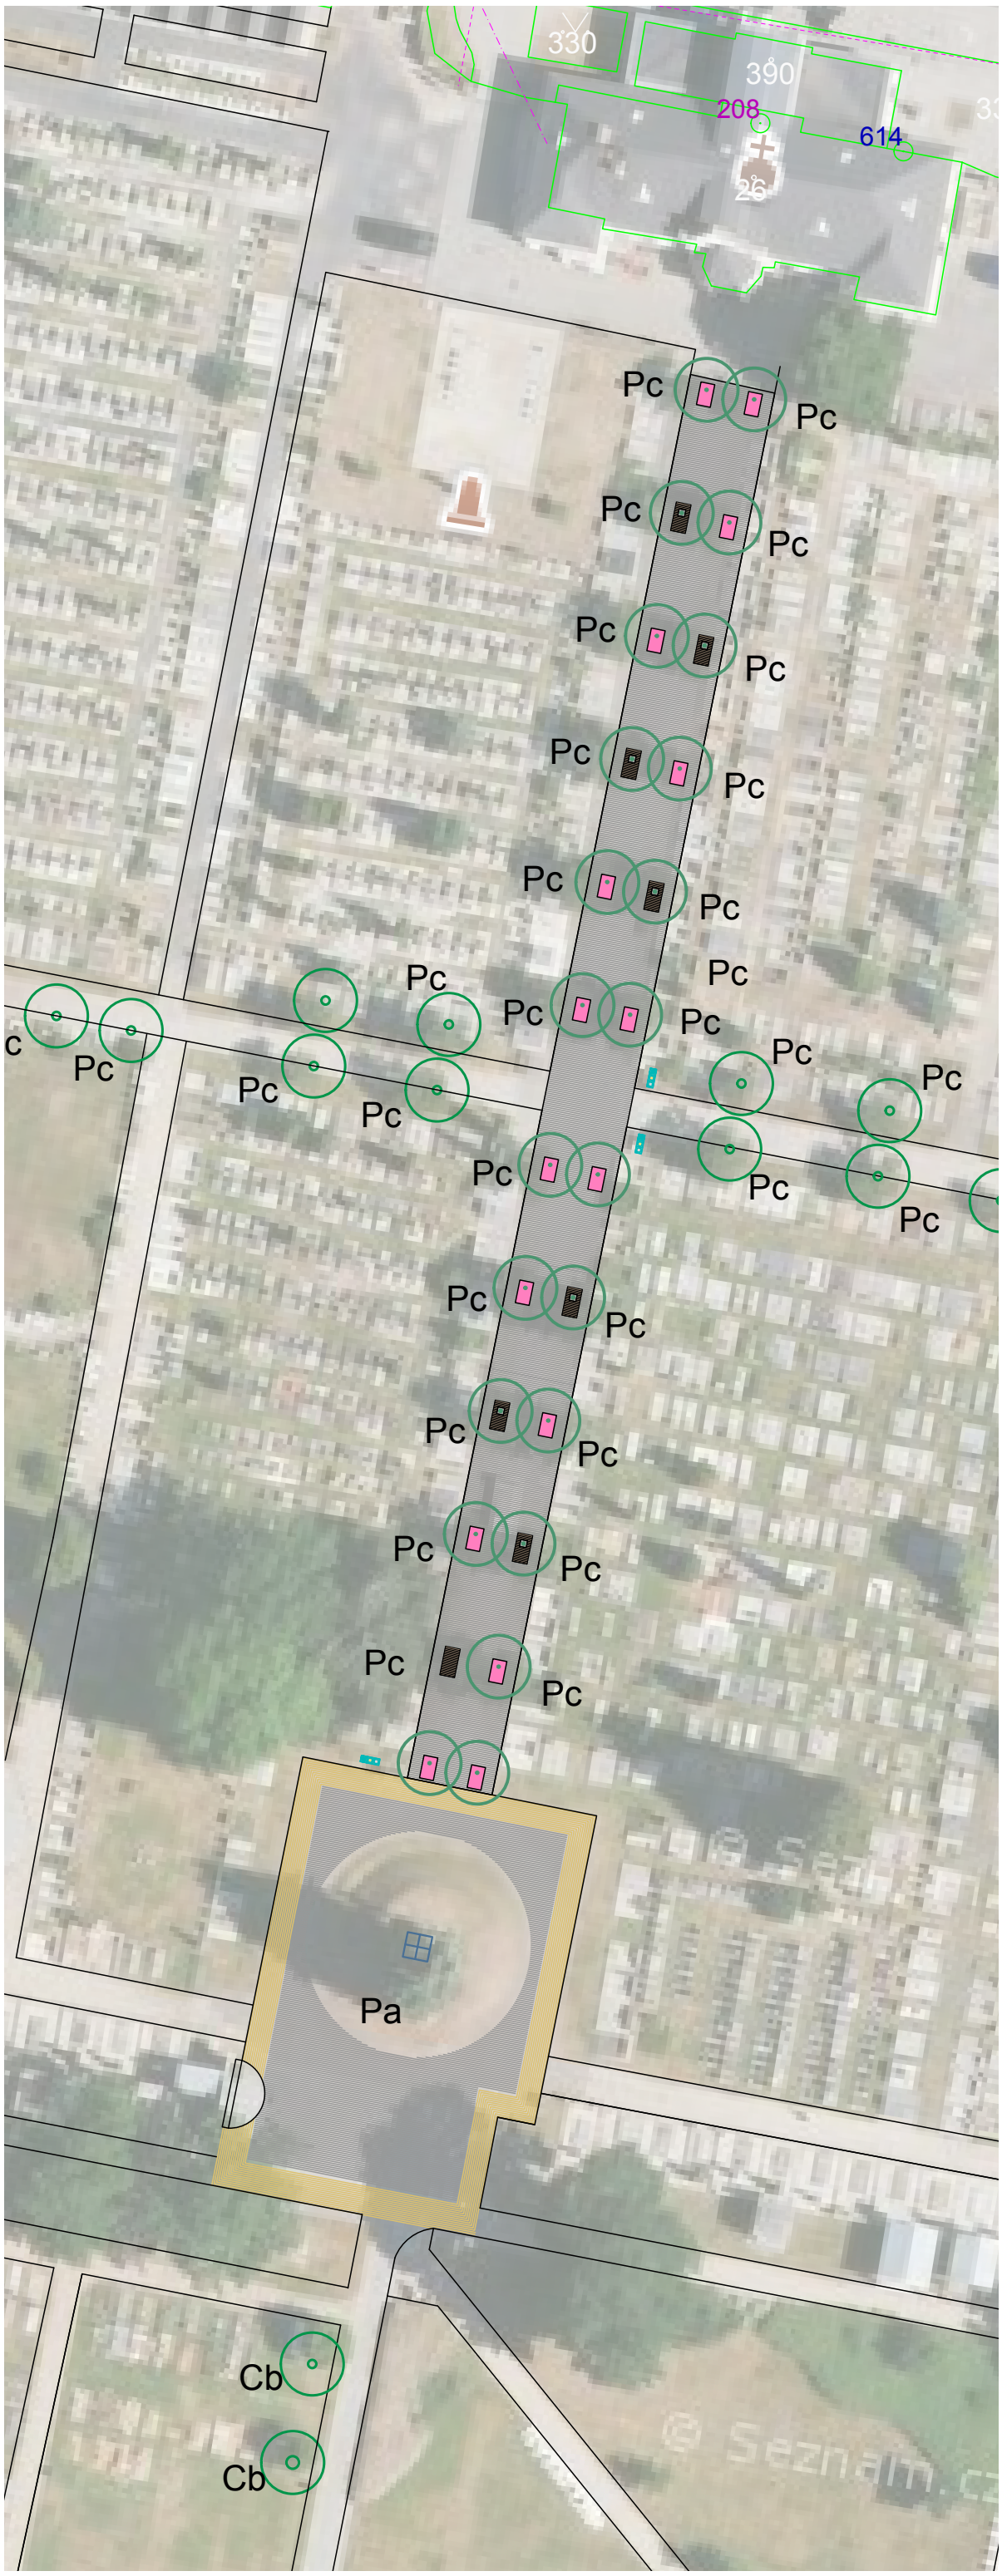

LEGENDA

Vegetační prvky stávající

strom

Vegetační prvky navržené

návrh výsadeb stromu
Acer campestre 'Elsrijk' 23 ks

štěrkový trvalkový záhon

Technické prvky navržené

lavice s dřevěným roštem kolem stromu

lavice s dřevěným roštem

nádoby na tříděný odpad

dlažba

Projektant: Ing. T. Prinz, DiS.	Zodpovědný projektant: Ing. T. Prinz, DiS.	Ateliér zahradní a krajinářské architektury
Vypracoval: Ing. N. Prinzová, DiS. L. Vanišová, DiS.	Generální projektant:	
Kraj: Karlovarský	MěÚ: Cheb	Datum: 02/2024
Objednatel: Město Cheb, nám. Krále Jiřího z Poděbrad 1/14, 350 02 Cheb		Zakázka č.: 2024001
Akce: PD CENTRÁLNÍ ALEJ S MOBILIÁŘEM A ZÁHONY NA HŘBITOVĚ CHEB		Stupeň: PDPS / Paré číslo:
SO:		Číslo přílohy: 05.
Příloha: SITUACE NAVRHOVANÉHO ŘEŠENÍ - OSAZOVACÍ PLÁN DŘEVIN		Měřítko: 1:500

ATELIÉR ZAHRADNÍ A KRAJINÁŘSKÉ ARCHITEKTURY MARIÁNSKÉ LÁZNĚ, kancelář: Tepelská 137/3,35301 Mar. Lázně
Ing. Vl. Dufek, tel.: 605 298 827, vl.dufek@seznam.cz; Ing. T. Prinz, DiS., tel.: 606 820 510, prinz@email.cz, Ing. N. Prinzová